SEN19-003 MASTER ROSE

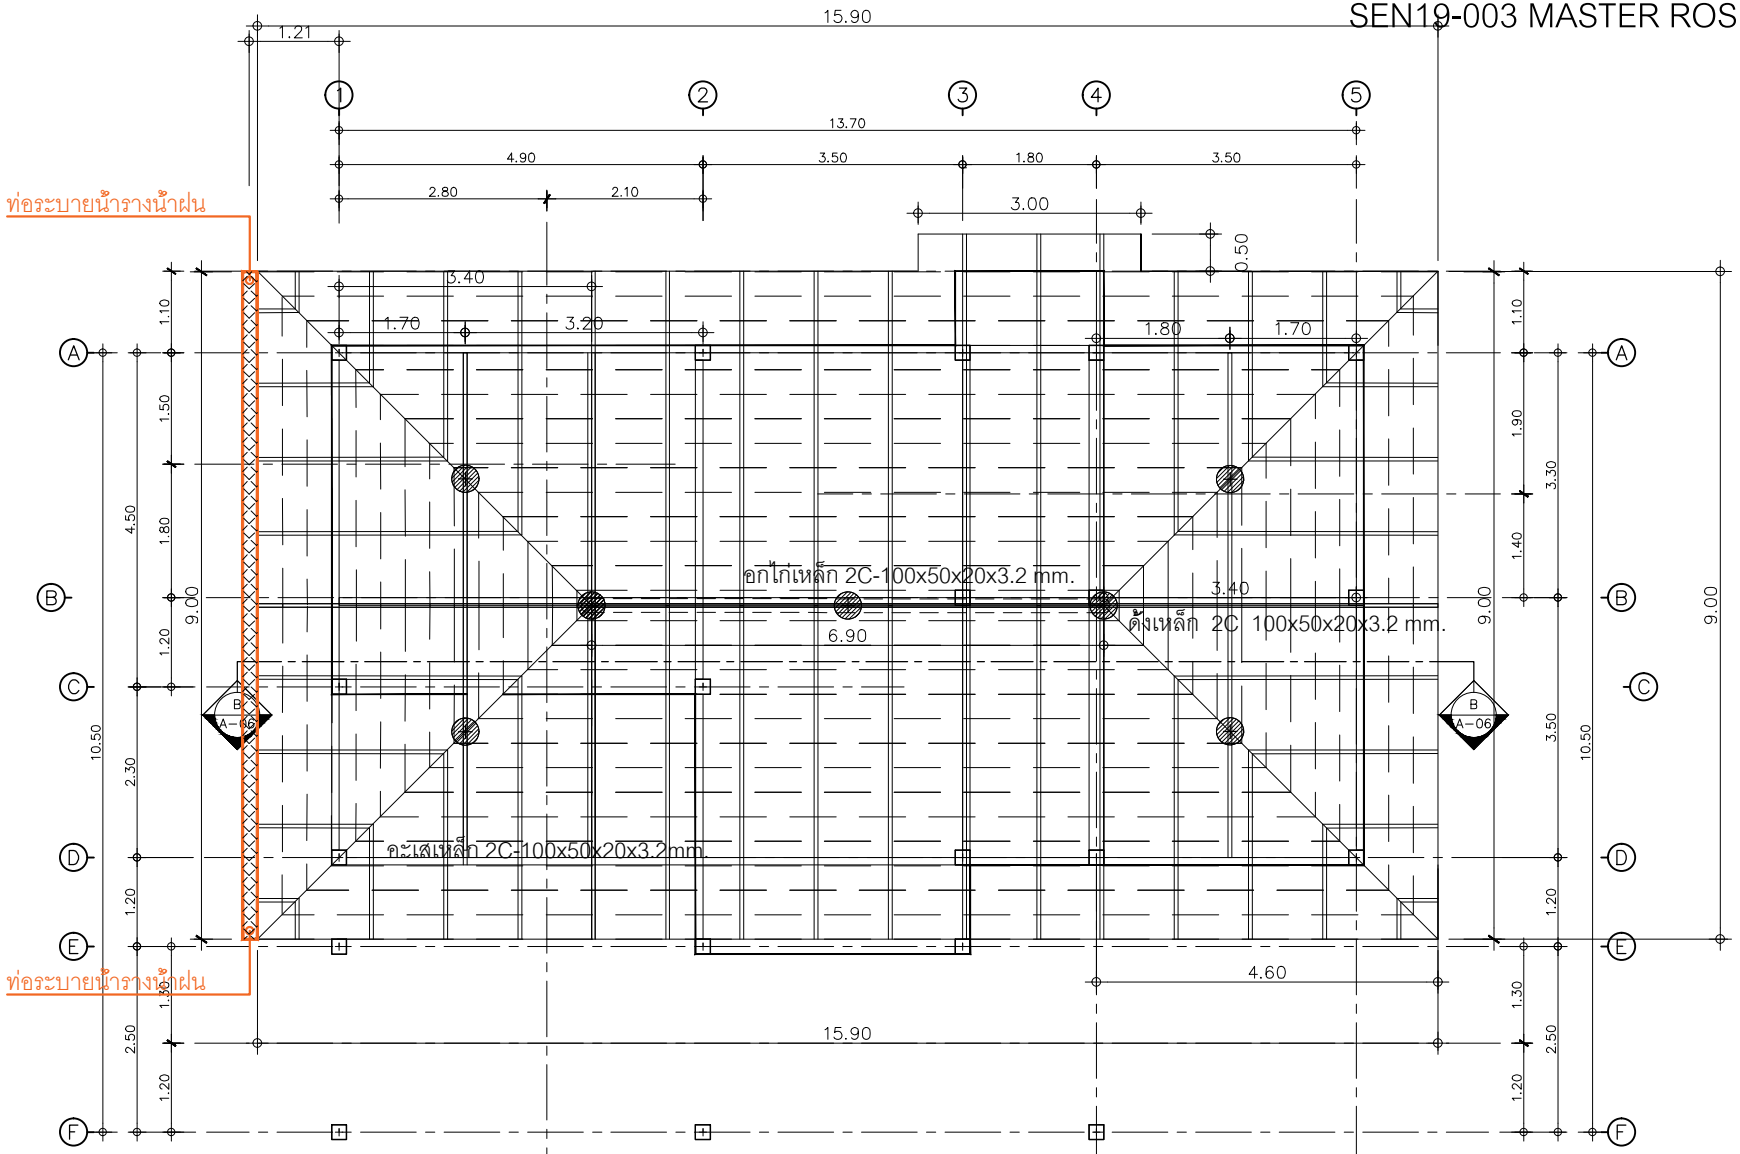

ดั้งเหล็ก 2C 100x50x20x3.2 mm.

อกไก่เหล็ก 2C-100x50x20x3.2 mm.

จันทัน C-100x50x20x2.0 mm.@1.00 m

แปเหล็ก ▯ 25x25x2.3 mm.@0.34m

อะเสเหล็ก 2C-100x50x20x3.2mm.

ตะเฆ่สันเหล็ก 2C-100x50x20x3.2mm.

เอ็นทับหลังรับแนวก่อจั๊ว

แปลนพื้น

IN SCALE 1 : 75

QDHouse

PROJECT

โครงการ บ้านเซนส์ เนเจอร์
บ้านพักอาศัย คสล. 1 ชั้น
(แบบบ้าน Cedar Plus)

DATE :

ARCHITECT

STRUCTURAL ENGINEER

SANITARY ENGINEER

MECHANICAL ENGINEER

LANDSCAPE PROJECT

REVISE

No.	Detail	Date

KEY PLAN

DRAWING TITLE

SCALE :

Drawing No: แปลนพื้น

Sheet No : A-06

06 00

DOCUMENT No :