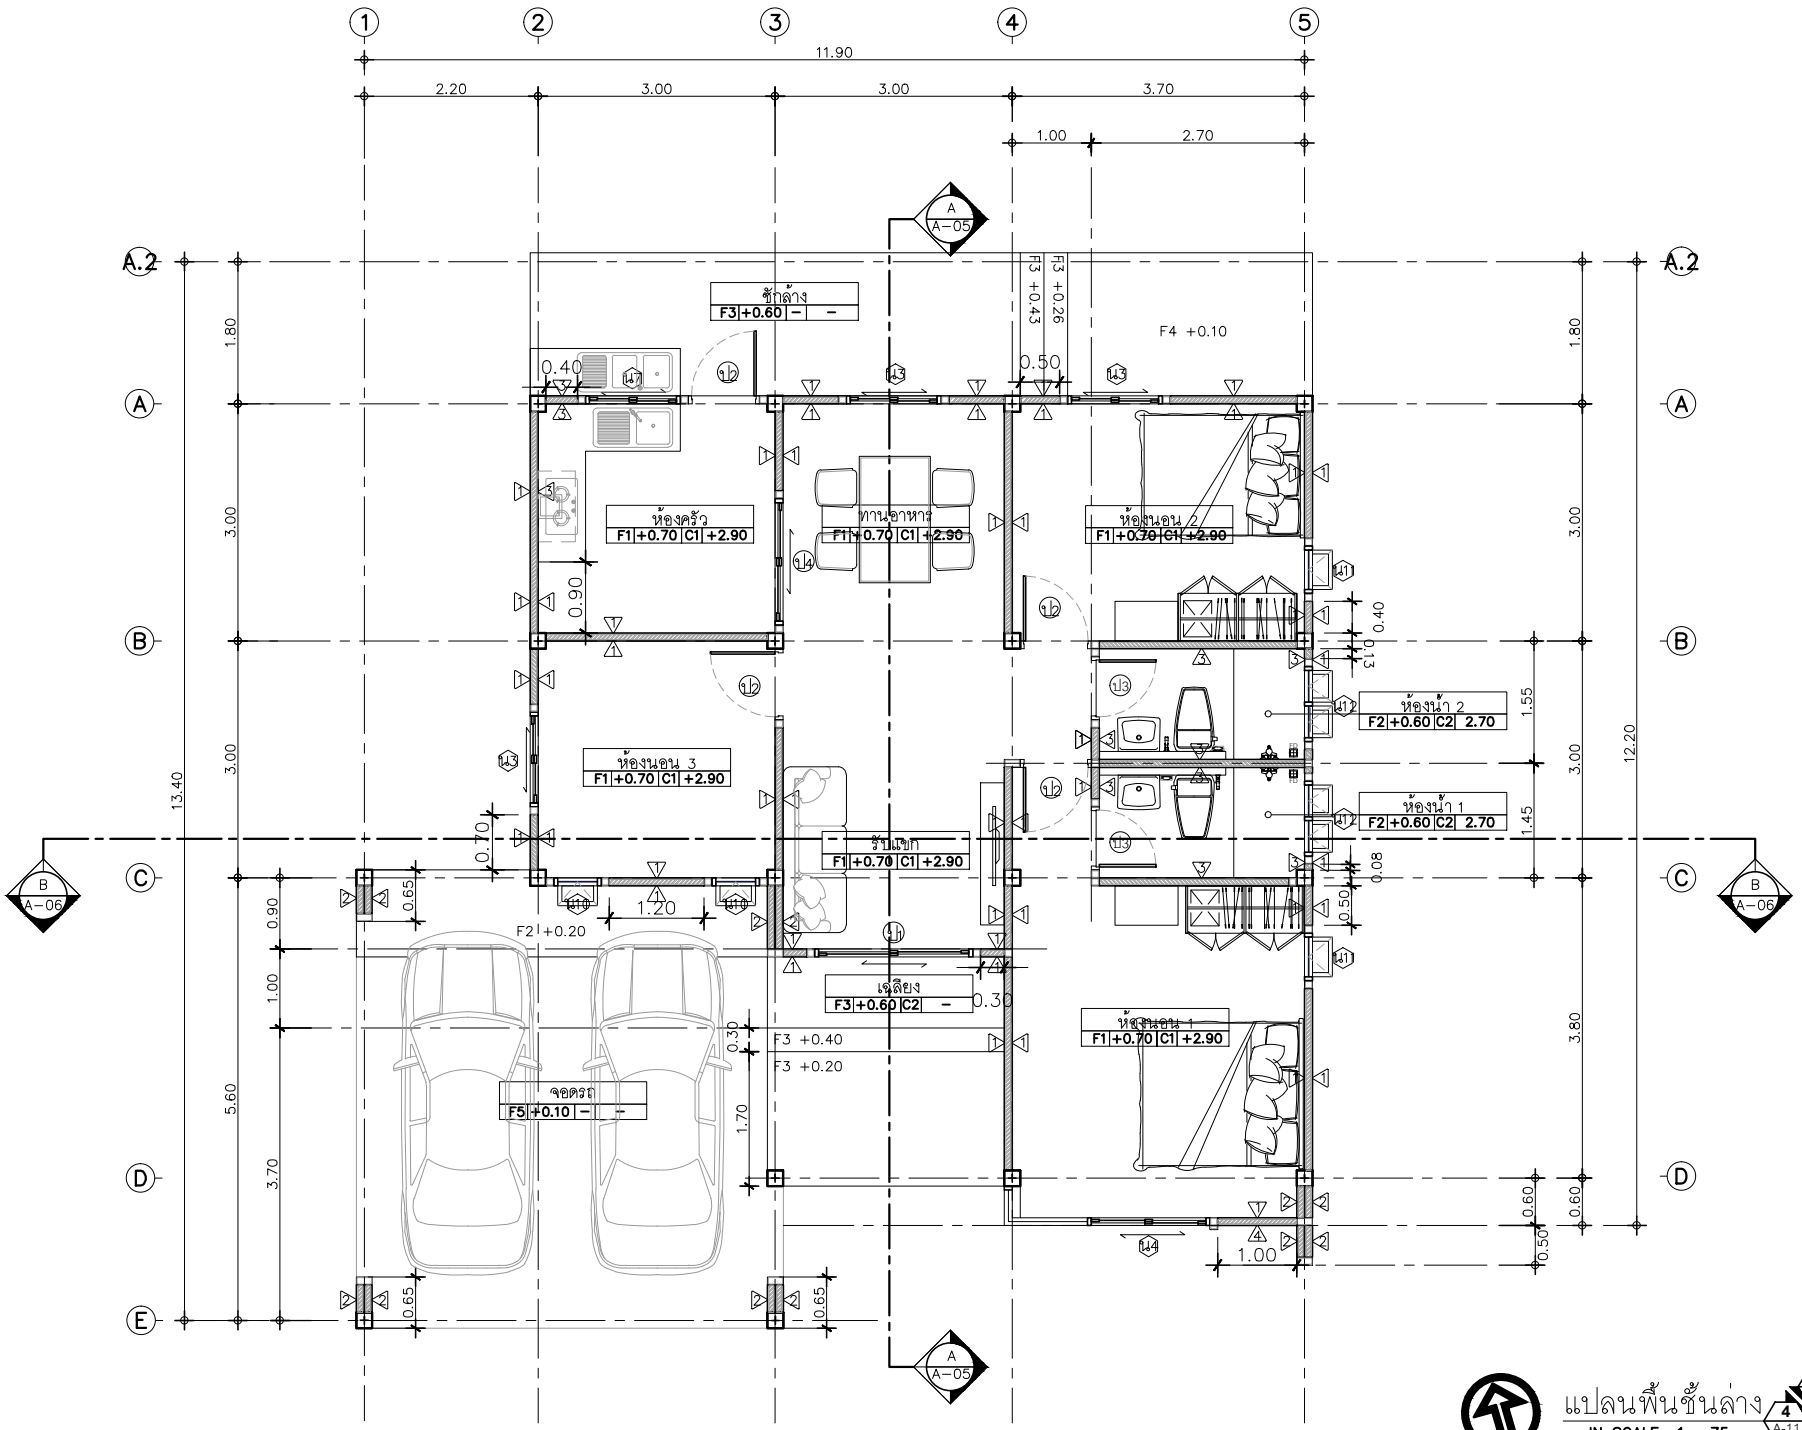

แปลนพื้นชั้นล่าง

IN SCALE 1 : 75

QDHouse

PROJECT

โครงการ บ้านเซนส์ เนเจอร์
บ้านพักอาศัย คสล 1 ชั้น
(แบบบ้าน Cedar Plus)

DATE :

ARCHITECT

STRUCTURAL ENGINEER

SANITARY ENGINEER

MECHANICAL ENGINEER

LANDSCAPE PROJECT

REVISE

No.	Detail	Date

KEY PLAN

DRAWING TITLE

SCALE :

Drawing No: แปลนพื้น

Sheet No : A-06 06 00

1:75

DOCUMENT No :

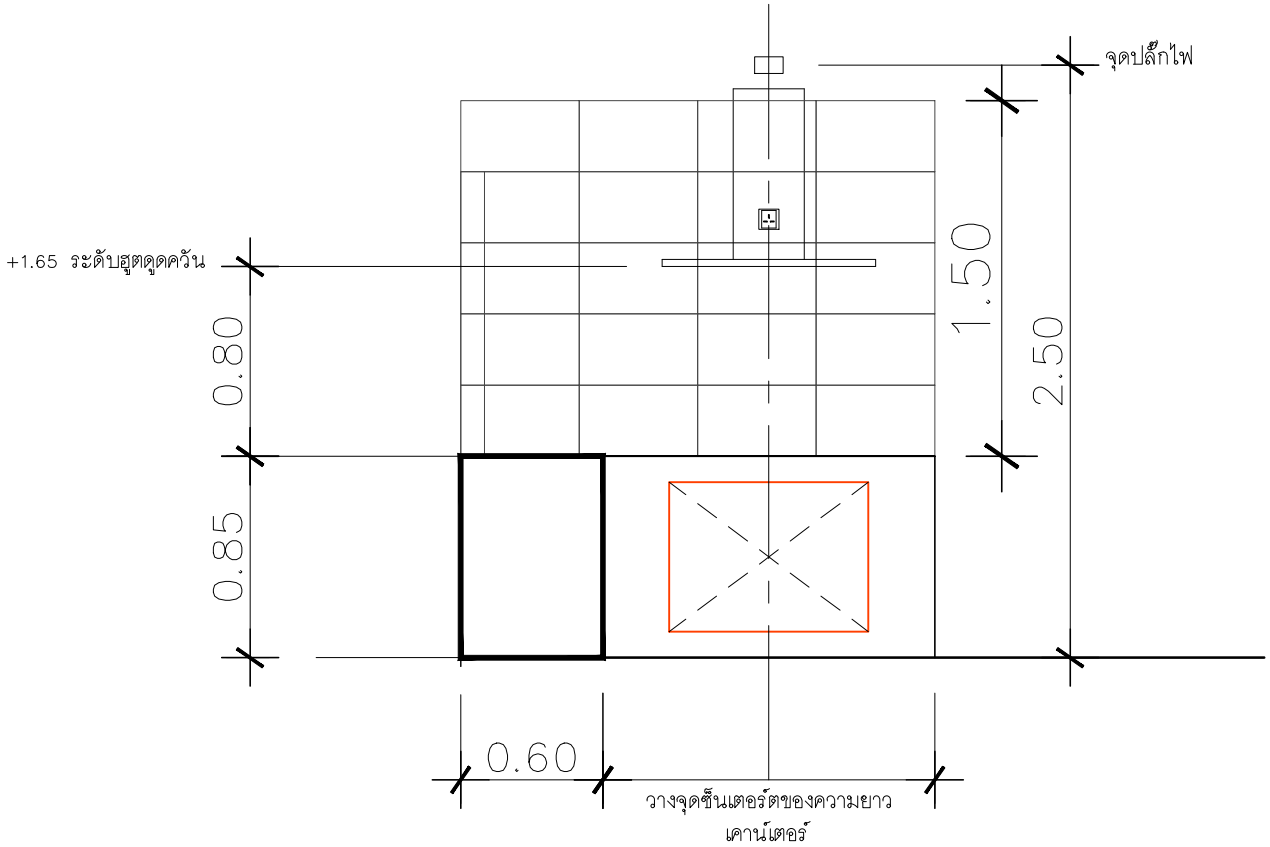

แบบติดตั้งฮูด

บ้านดีเฮ้าส์ DHouse

PROJECT

โครงการ บ้านเซนส์ เนเจอร์
บ้านพักอาศัย ค.ส.ล. 1 ชั้น

DATE :

ARCHITECT รีรวัลน์ สะพานแก้ว ภ-สถ 22665	
LANDSCAPE	
STRUCTURAL ENGINEER พนมกร ชินตา ภย 72513	
ELECTRICAL ENGINEER	
SANITARY ENGINEER	
MECHANICAL ENGINEER	
PROJECT MANAGER	
SALE	

REVISE

No.	Detail	Date

KEY PLAN

DRAWING TITLE

แบบขยายเคาน์เตอร์ห้องครัว

SCALE : 1: 50

Drawing No: A–17

Sheet No : 17 / 32

DOCUMENT No :