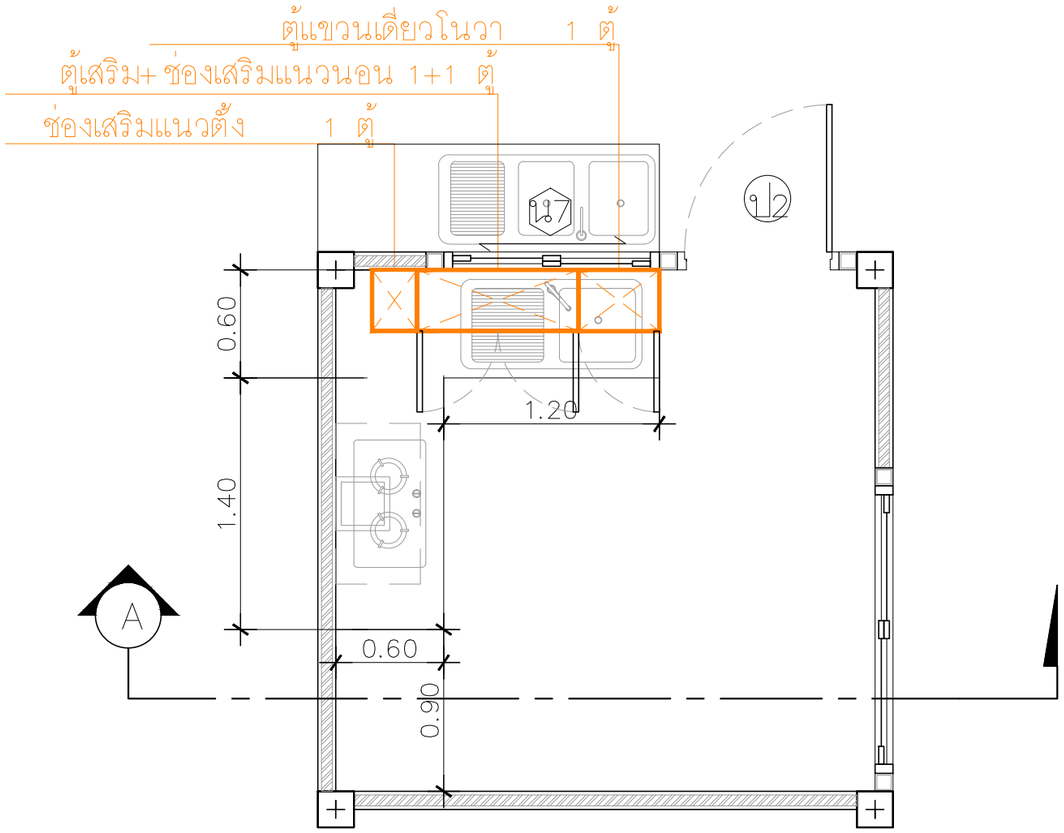

แปลนขยายเคาน์เตอร์ห้องครัว

INSCALE 1 : 75

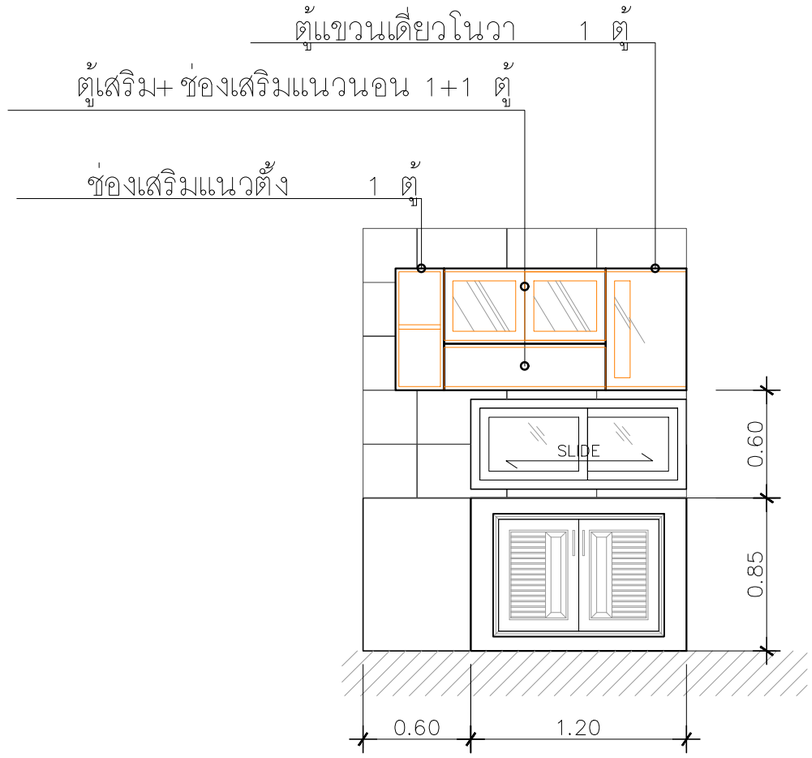

รูปตัด A–A

INSCALE 1 : 75

ตู้แขวนเดี่ยวโนวา = 1 ตู้
ตู้เสริม+ ช่องเสริมแนวนอน = 1+1 ตู้
ช่องเสริมแนวตั้ง = 1 ตู้

**ตู้แขวน ยี่ห้อ KING PLUTINUM

QDHouse

PROJECT
โครงการ บ้านเซนส์ เนเจอร์
บ้านพักอาศัย ค.ส.ล 1 ชั้น
(แบบบ้าน Cedar Plus)

DATE :

ARCHITECT

STRUCTURAL ENGINEER

SANITARY ENGINEER
-

MECHANICAL ENGINEER
-

LANDSCAPE PROJECT
-

REVISE

No.	Detail	Date

KEY PLAN

DRAWING TITLE

SCALE :

Drawing No:

Sheet No : 00

DOCUMENT No :