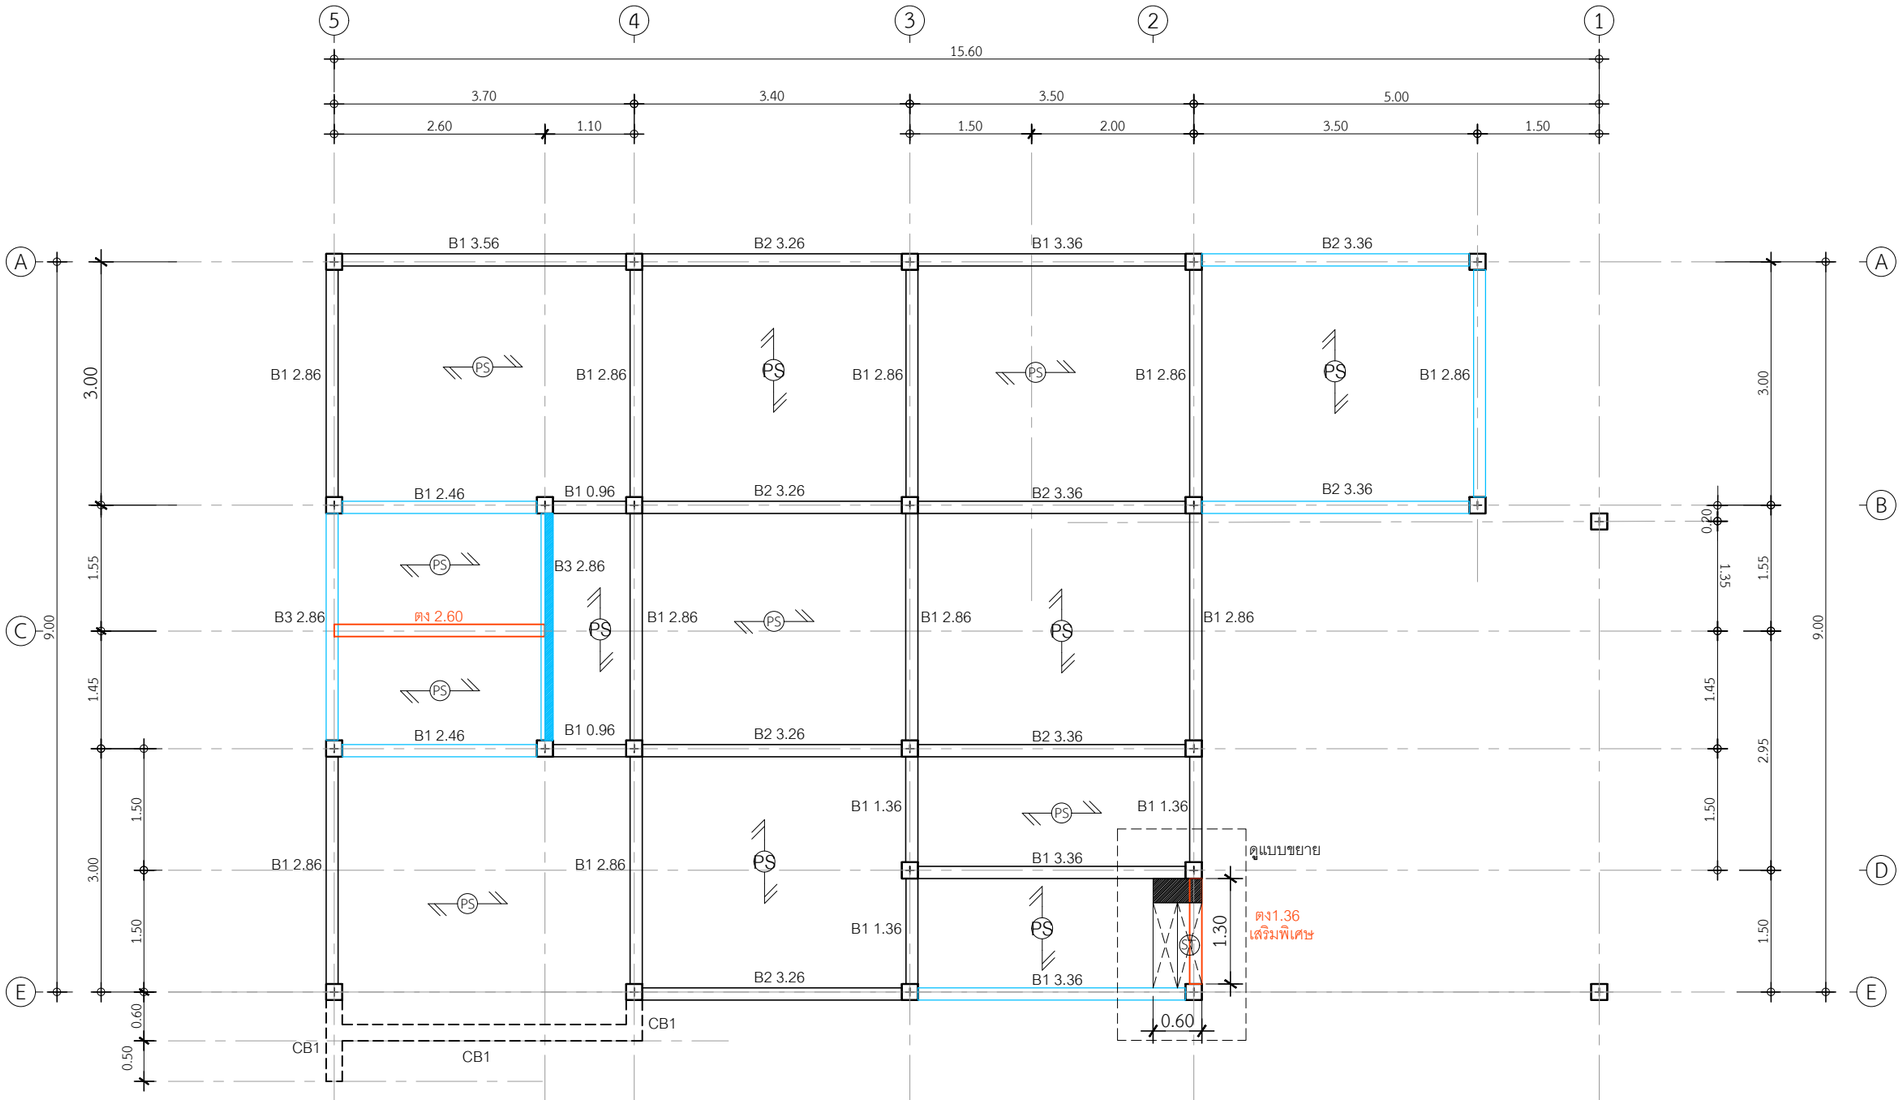

B1 2.86 = 10 ท่อน
B1 3.56 = 1 ทุอน
B1 096 = 2 ทุอน
B1 1.36 = 3 ทุอน
B1 3.36 = 3 ทุอน
B1 2.46 = 2 ทอน

B2 3.26 = 4 ทุอน
B2 3.36 = 4 ทอน

B3 2.86 = 2 ท่อน

ตง 2.60 = 1 ท่อน
ตงเสริมพิเศษ 1.36 = 1 ท่อน

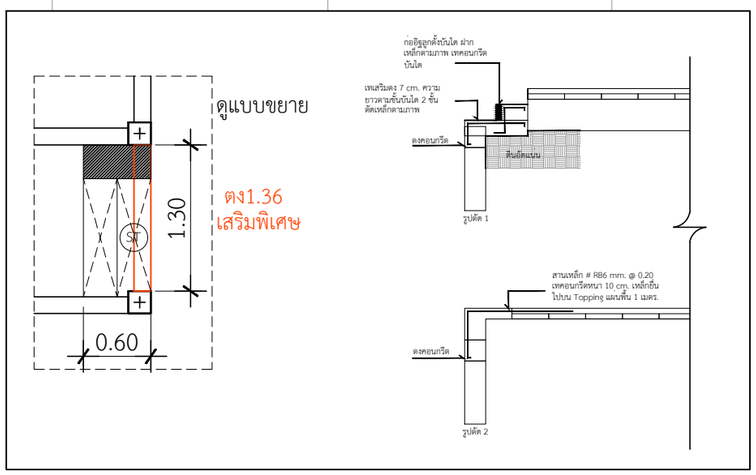

แปลนคานชั้นล่าง

IN SCALE 1 : 75

QDHouse

PROJECT

DATE :

ARCHITECT

STRUCTURAL ENGINEER

SANITARY ENGINEER
-

MECHANICAL ENGINEER
-

LANDSCAPE PROJECT
-

REVISE

No.	Detail	Date

KEY PLAN

DRAWING TITLE

SCALE :

Drawing No:

Sheet No : 00

DOCUMENT No :