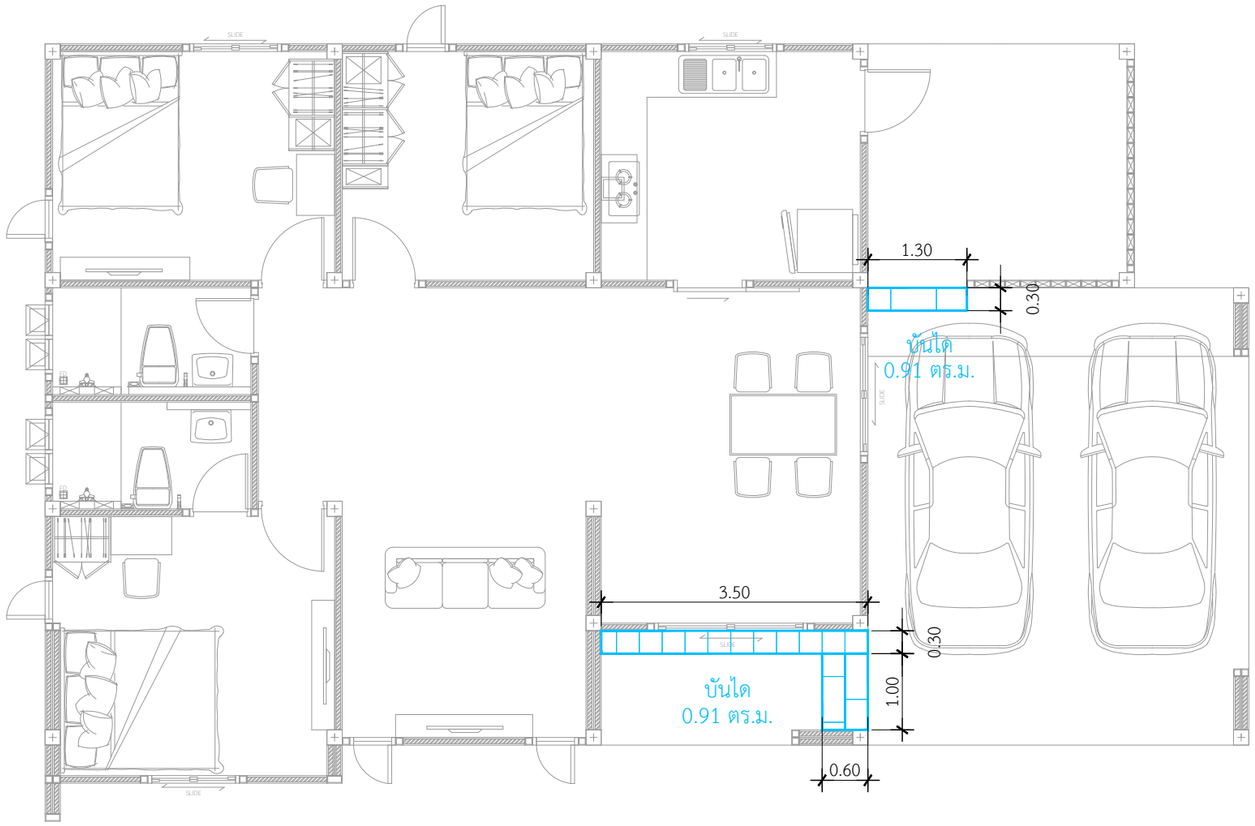

กระเบื้องพื้นบันได
กระเบื้อง คอตโต้ 12x24 คาแร็กซิส เทาอ่อน
**ปูกระเบื้องแนวนอนสลับ 1:2**
**บันไดขั้นละ17CM.

แบบขยายกระเบื้องพื้นบันได
IN SCALE 1 : 75

DBuild ดีบิลด์

PROJECT

DATE :

ARCHITECT

STRUCTURAL ENGINEER

SANITARY ENGINEER
-

MECHANICAL ENGINEER
-

LANDSCAPE PROJECT
-

REVISE

| No. | Detail | Date |
|---|---|---|
| | | |

KEY PLAN

DRAWING TITLE

SCALE :

Drawing No:

Sheet No : 00

DOCUMENT No :