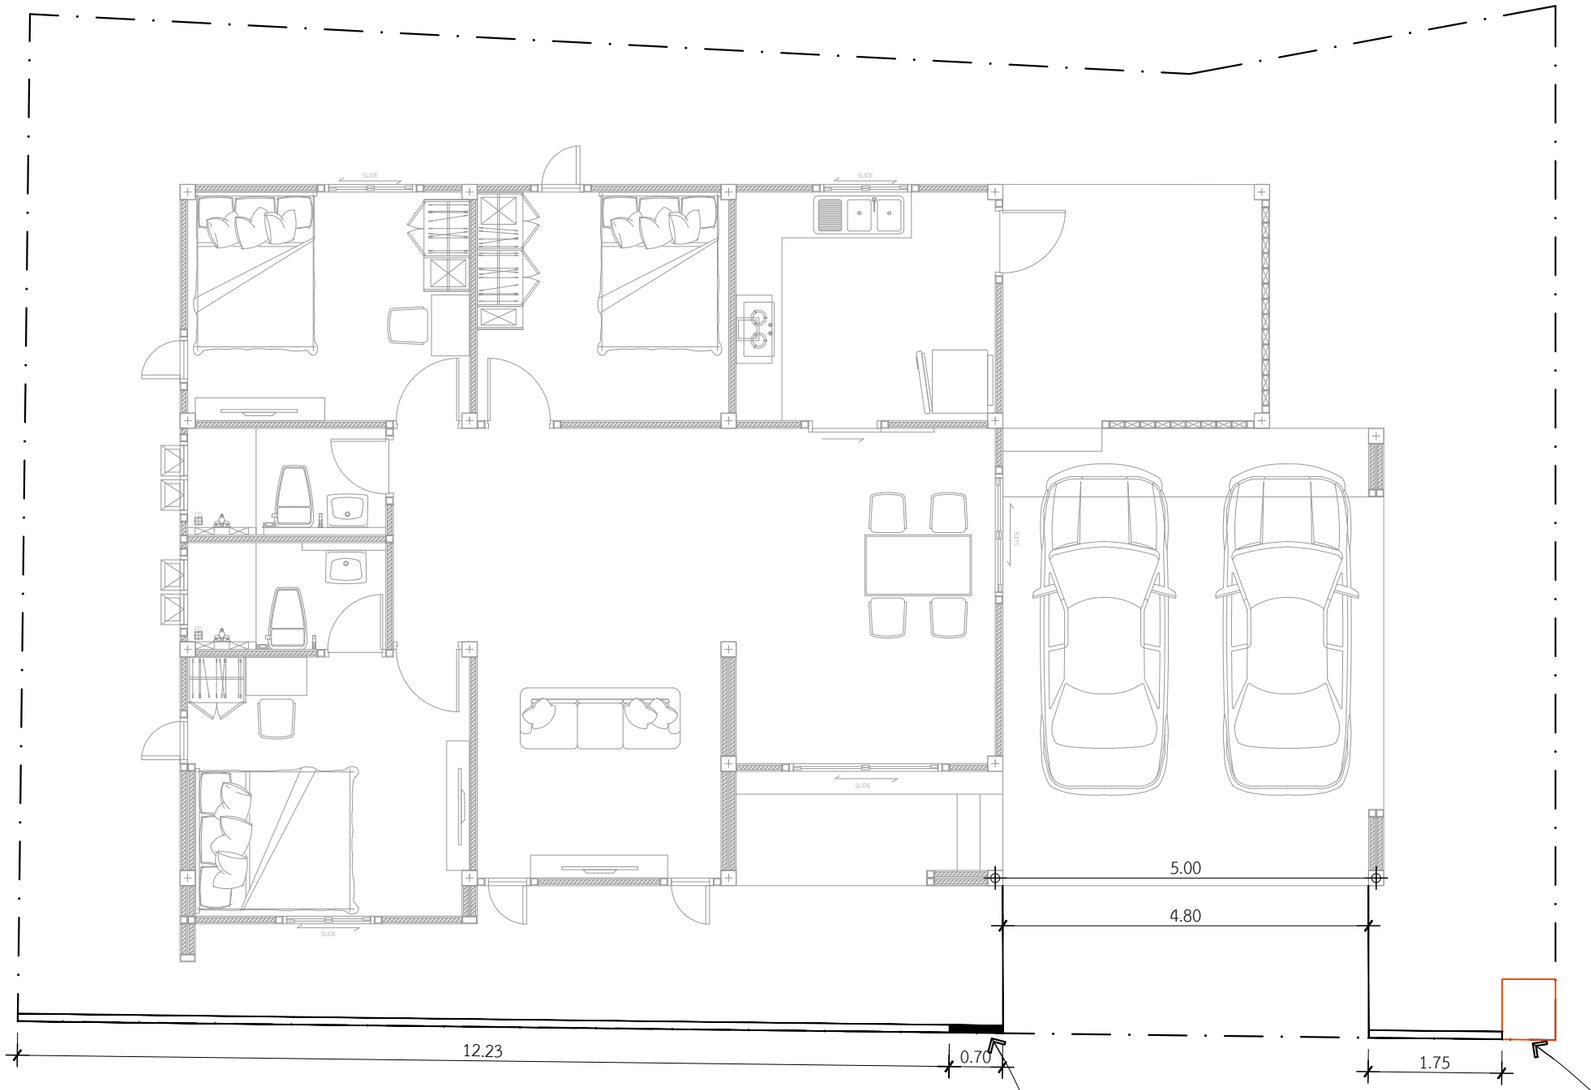

ตำแหน่งวางถังขยะฝังกำแพง
ก่อฉาบรั้วปูนความสูงเท่าแนวรั้วข้างบ้าน

ตำแหน่งกระดิ่งหน้าบ้าน
กอฉาบความสูงเท่าแนวรั้วข้างบ้าน

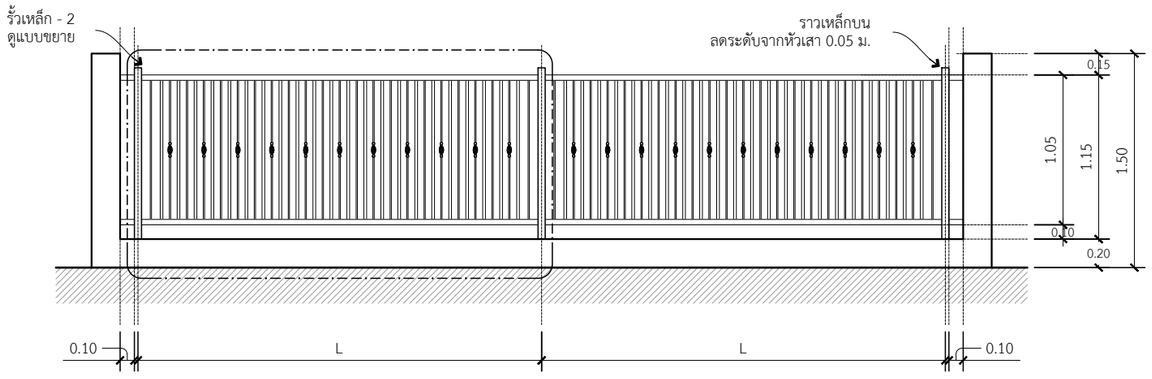

แปลนรั้วเหล็ก

IN SCALE 1 : 75

DBuild ดีบิลด์

PROJECT

DATE :

ARCHITECT

STRUCTURAL ENGINEER

SANITARY ENGINEER
-

MECHANICAL ENGINEER
-

LANDSCAPE PROJECT
-

REVISE

No.	Detail	Date

KEY PLAN

DRAWING TITLE

SCALE :

Drawing No:

Sheet No : 00

DOCUMENT No :