ผนังชาวเวอร์ห้องน้ำ1
7.83 ตร.ม.

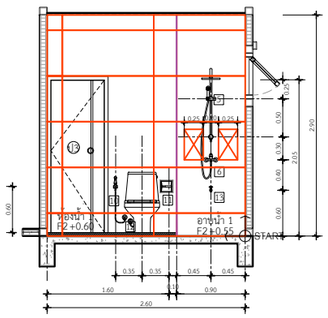

รูปตัดขยายห้องน้ำ 1 แนว B
IN SCALE 1 : 50

ผนังชาวเวอร์ห้องน้ำ2
7.83 ตร.ม.

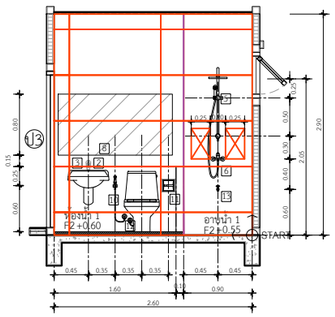

รูปตัดขยายห้องน้ำ 2 แนว B
IN SCALE 1 : 50

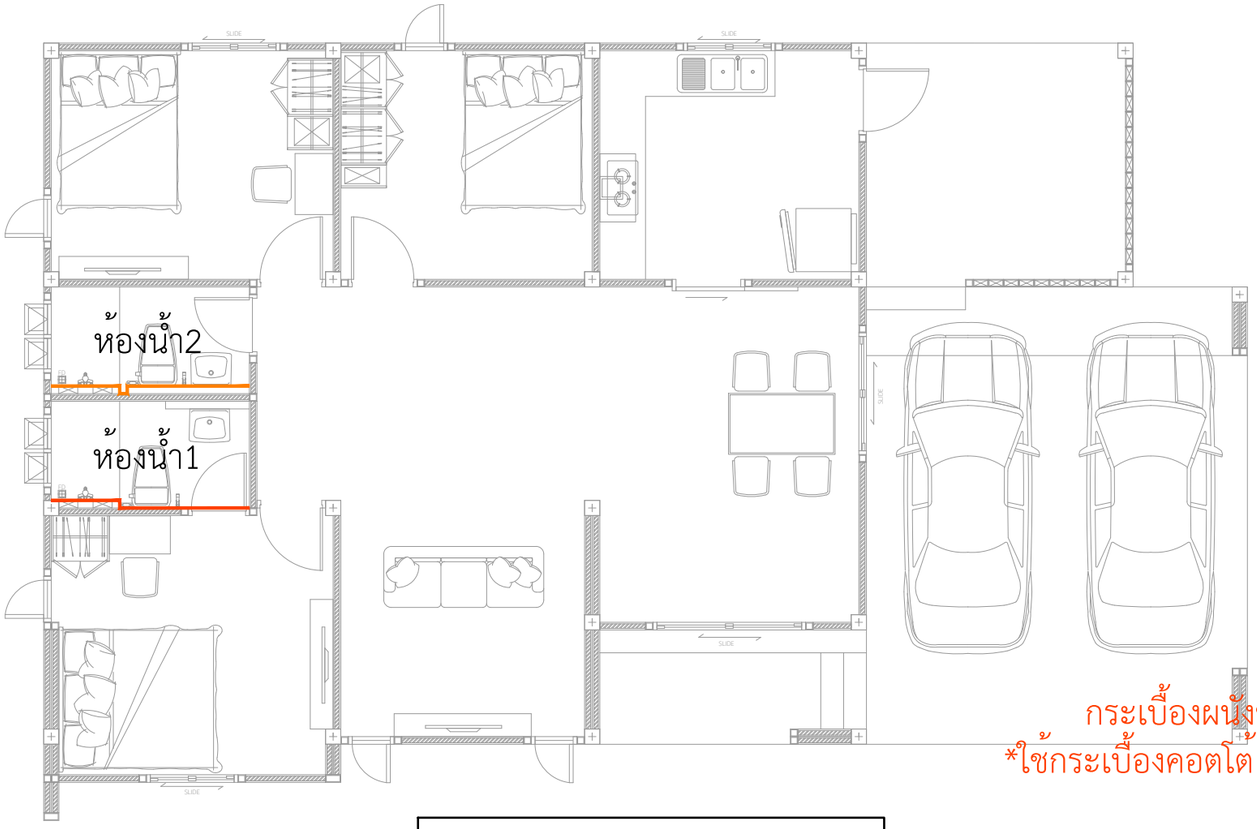

กระเบื้องผนังชาวเวอร์ ห้องน้ำ1และห้องน้ำ2
ใช้กระเบื้องคอตโต้ GP 24x48 รอยัล เทา(POL)ตัดขอบ
ปูแนวนอน
**คิ้วอลูสีทรายเงิน

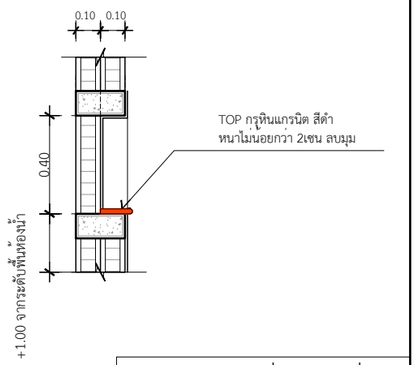

แบบขยายช่องวางสบู่

แบบขยายกระเบื้องผนัง-ชาวเวอร์

IN SCALE 1 : 75

DBuild ดีบิลด์

PROJECT

DATE :

ARCHITECT

STRUCTURAL ENGINEER

SANITARY ENGINEER
-

MECHANICAL ENGINEER
-

LANDSCAPE PROJECT
-

REVISE

No.	Detail	Date

KEY PLAN

DRAWING TITLE

SCALE :

Drawing No:

Sheet No : 00

DOCUMENT No :