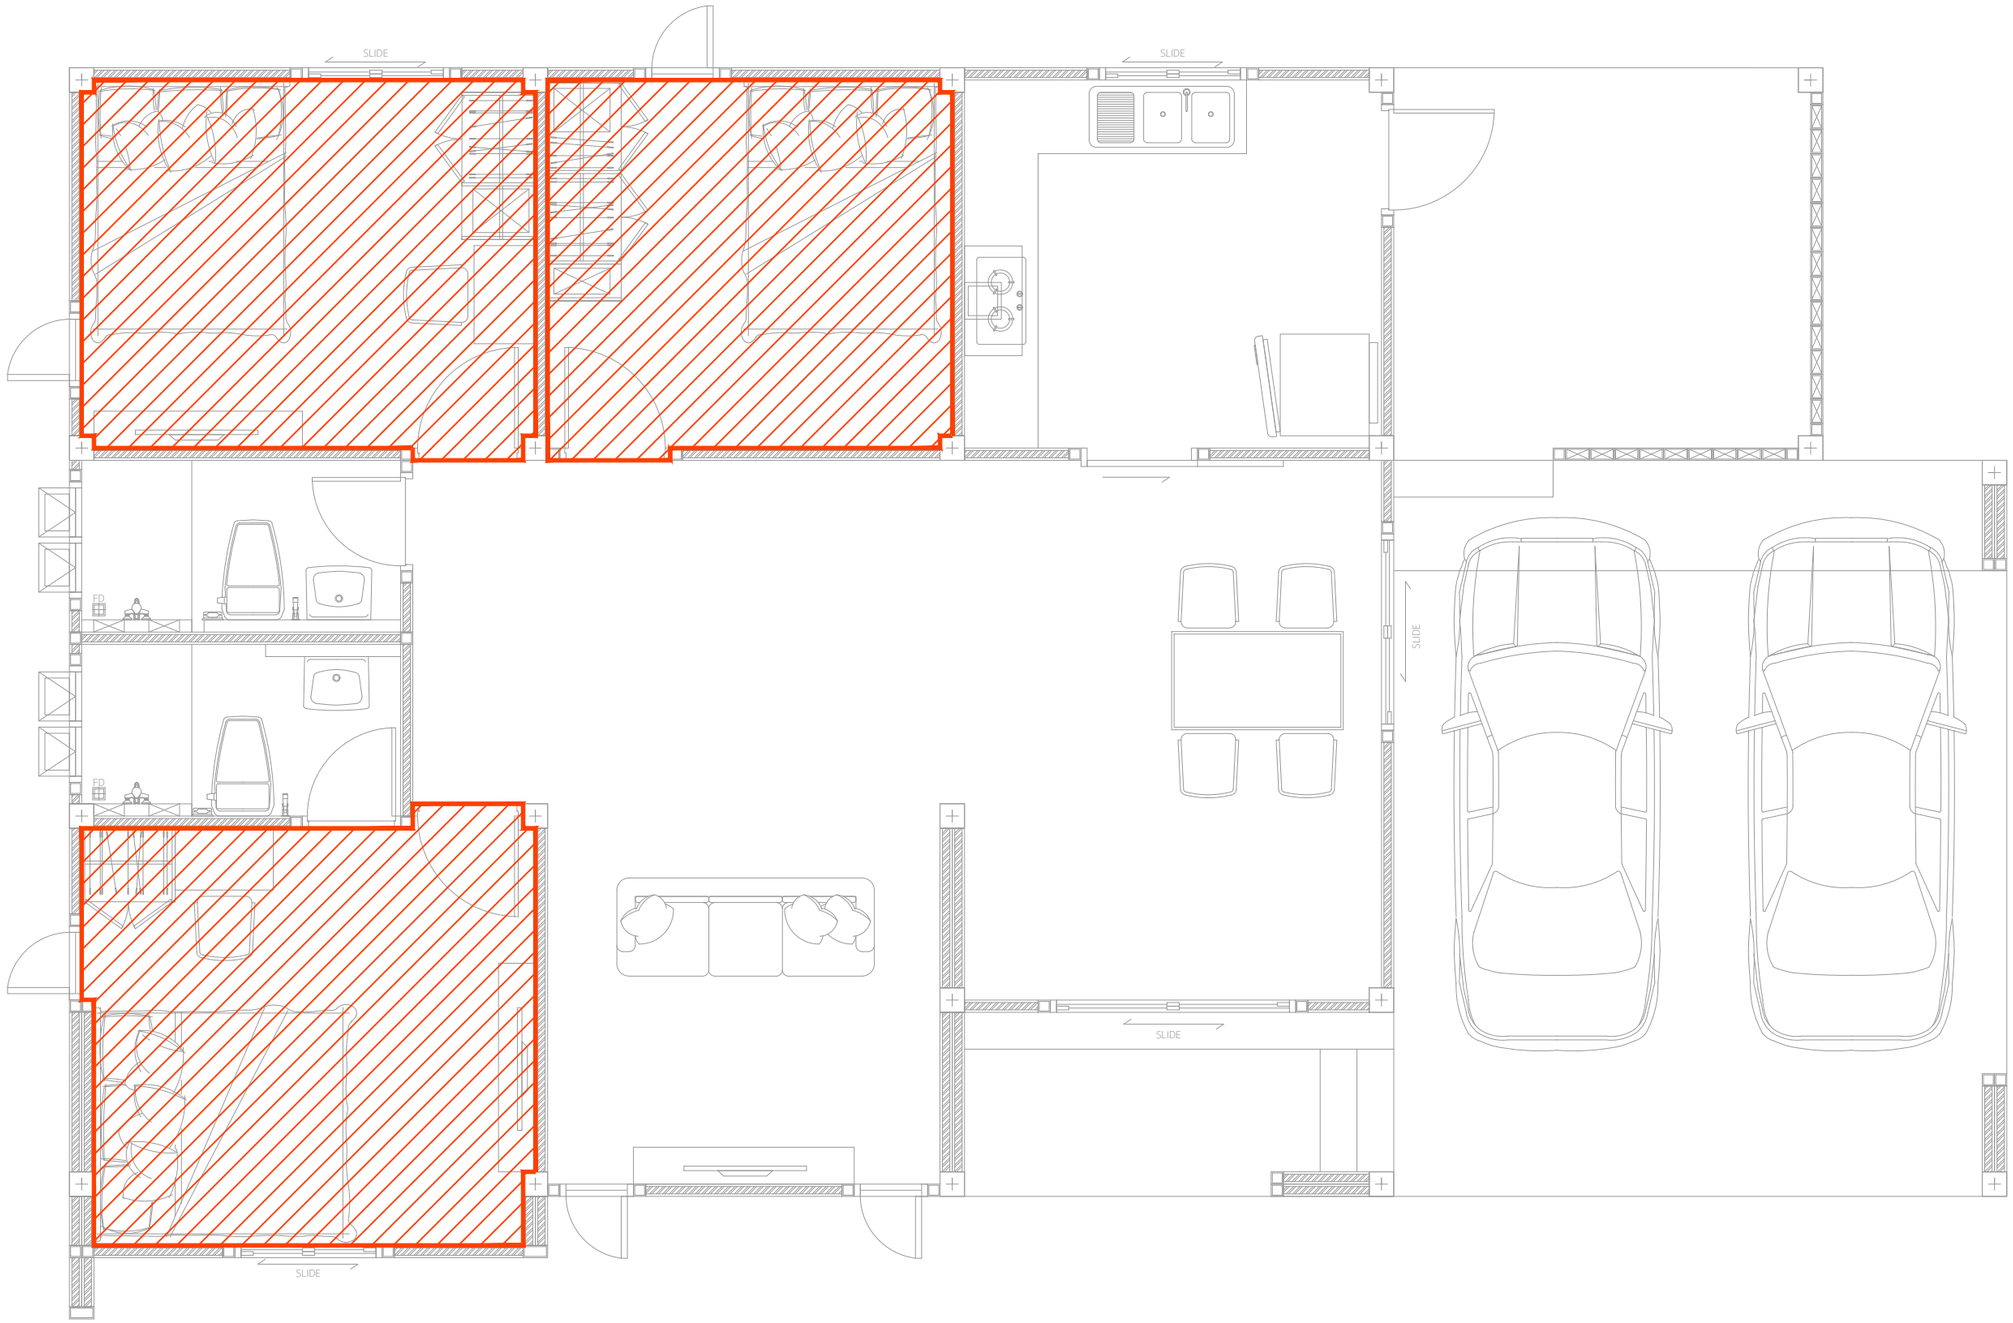

พื้นที่เทปรับระดับพื้นบ้าน ทั้งหมด 33.63 ตร.ม.

แบบเทปรับระดับพื้นบ้าน

IN SCALE 1 : 50

DBuild ดีบิลด์

PROJECT

DATE :

ARCHITECT

STRUCTURAL ENGINEER

SANITARY ENGINEER
-

MECHANICAL ENGINEER
-

LANDSCAPE PROJECT
-

REVISE

No.	Detail	Date

KEY PLAN

DRAWING TITLE

SCALE : 1: 50

Drawing No:

Sheet No : 00

DOCUMENT No :