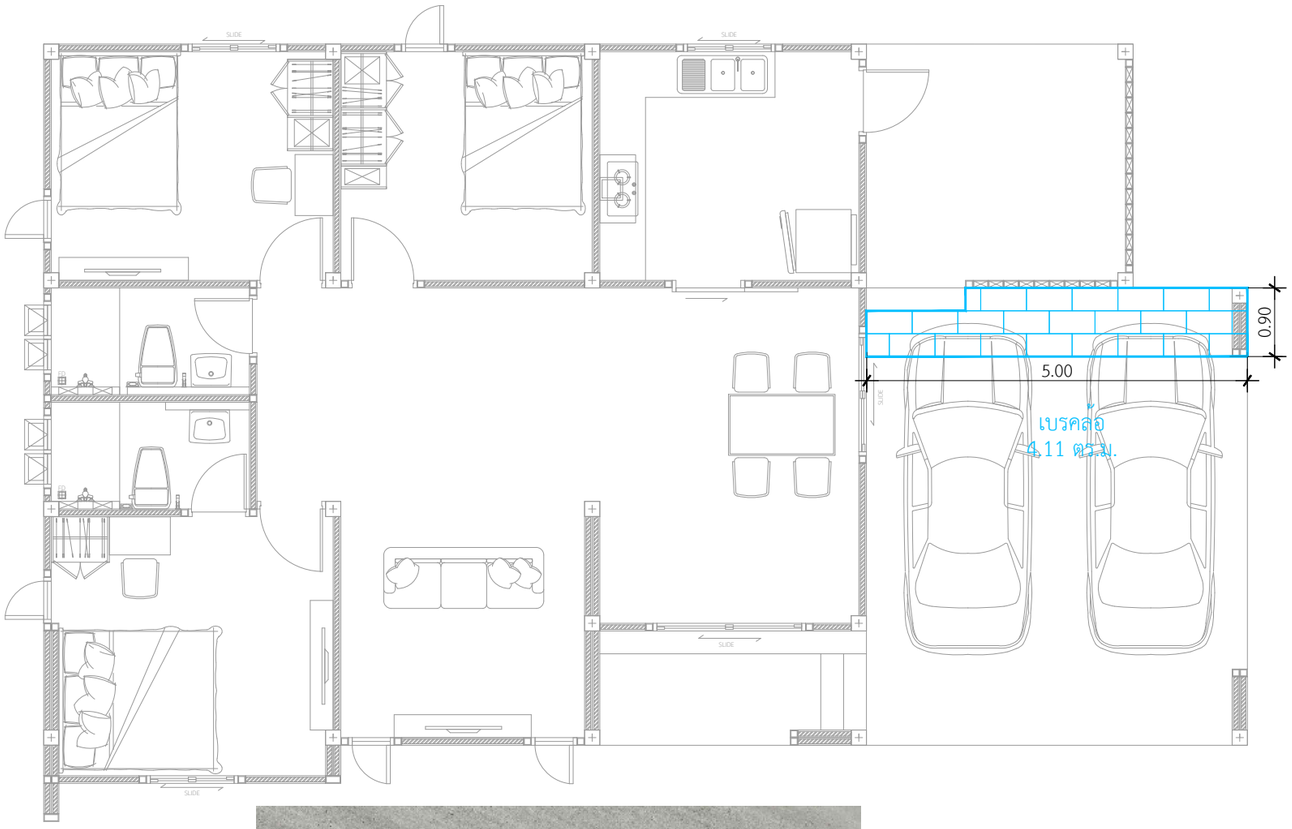

กระเบื้องพื้นเบรคล้อ
กระเบื้อง คอตโต้ 12x24 คาแร็กซิส เทาอ่อน
ปูกระเบื้องแนวนอนสลับ 1:2

แบบขยายกระเบื้องพื้นเบรคล้อ-ทางเดินข้างบ้าน

IN SCALE 1 : 75

DBuild ดีบิลด์

PROJECT

DATE :

ARCHITECT

STRUCTURAL ENGINEER

SANITARY ENGINEER
-

MECHANICAL ENGINEER
-

LANDSCAPE PROJECT
-

REVISE

No.	Detail	Date

KEY PLAN

DRAWING TITLE

SCALE :

Drawing No:

Sheet No : 00

DOCUMENT No :