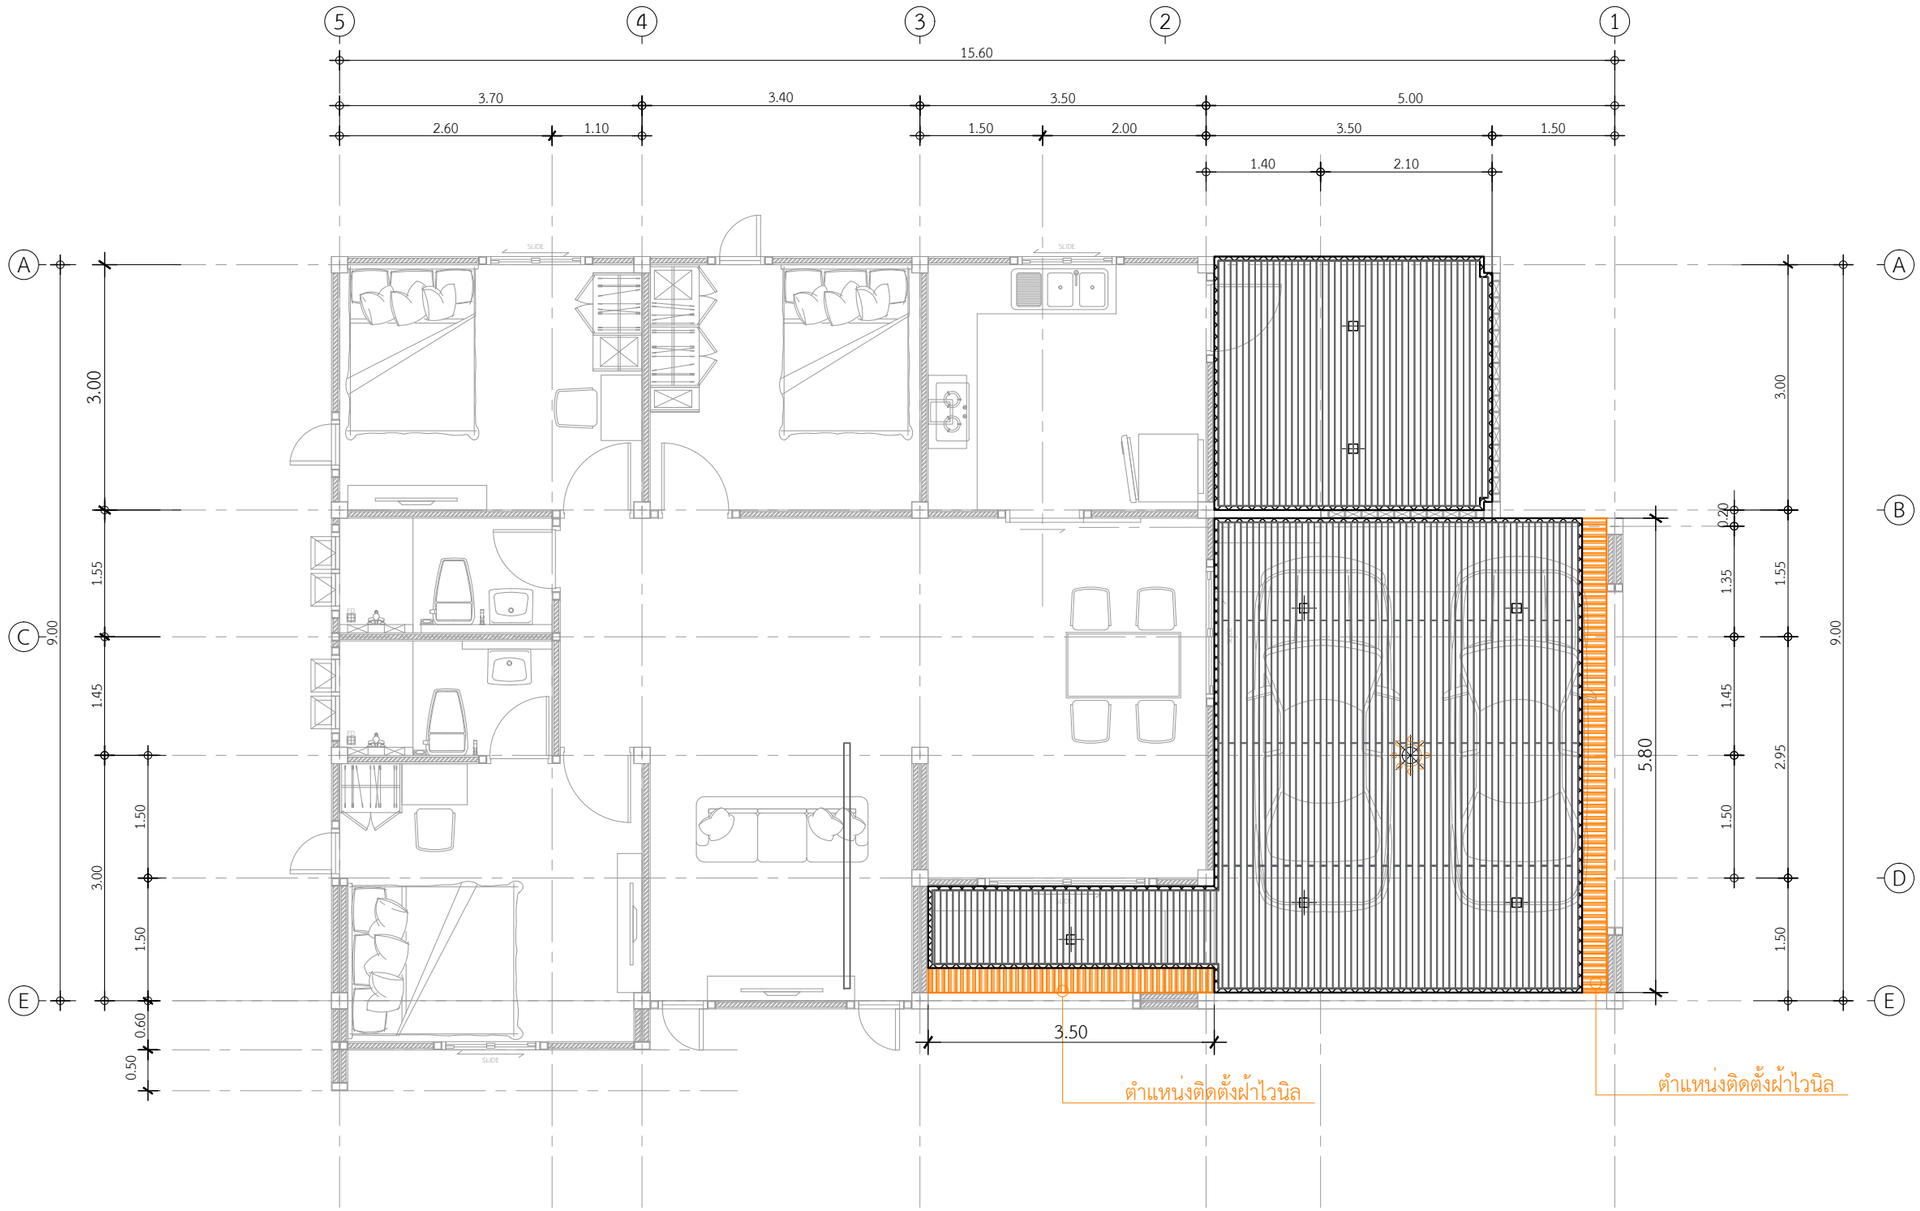

พื้นที่ไม้ฝ้าระแนง 40.60 ตร.ม.
ติดตั้งฝ้าไวนิล 9.30 เมตร

แปลนพื้นที่ติดตั้งไม้ฝ้าระแนง

IN SCALE 1 : 75

DBuild ดีบิลด์

PROJECT

DATE :

ARCHITECT

STRUCTURAL ENGINEER

SANITARY ENGINEER
-

MECHANICAL ENGINEER
-

LANDSCAPE PROJECT
-

REVISE

No.	Detail	Date

KEY PLAN

DRAWING TITLE

SCALE :

Drawing No:

Sheet No : 00

DOCUMENT No :