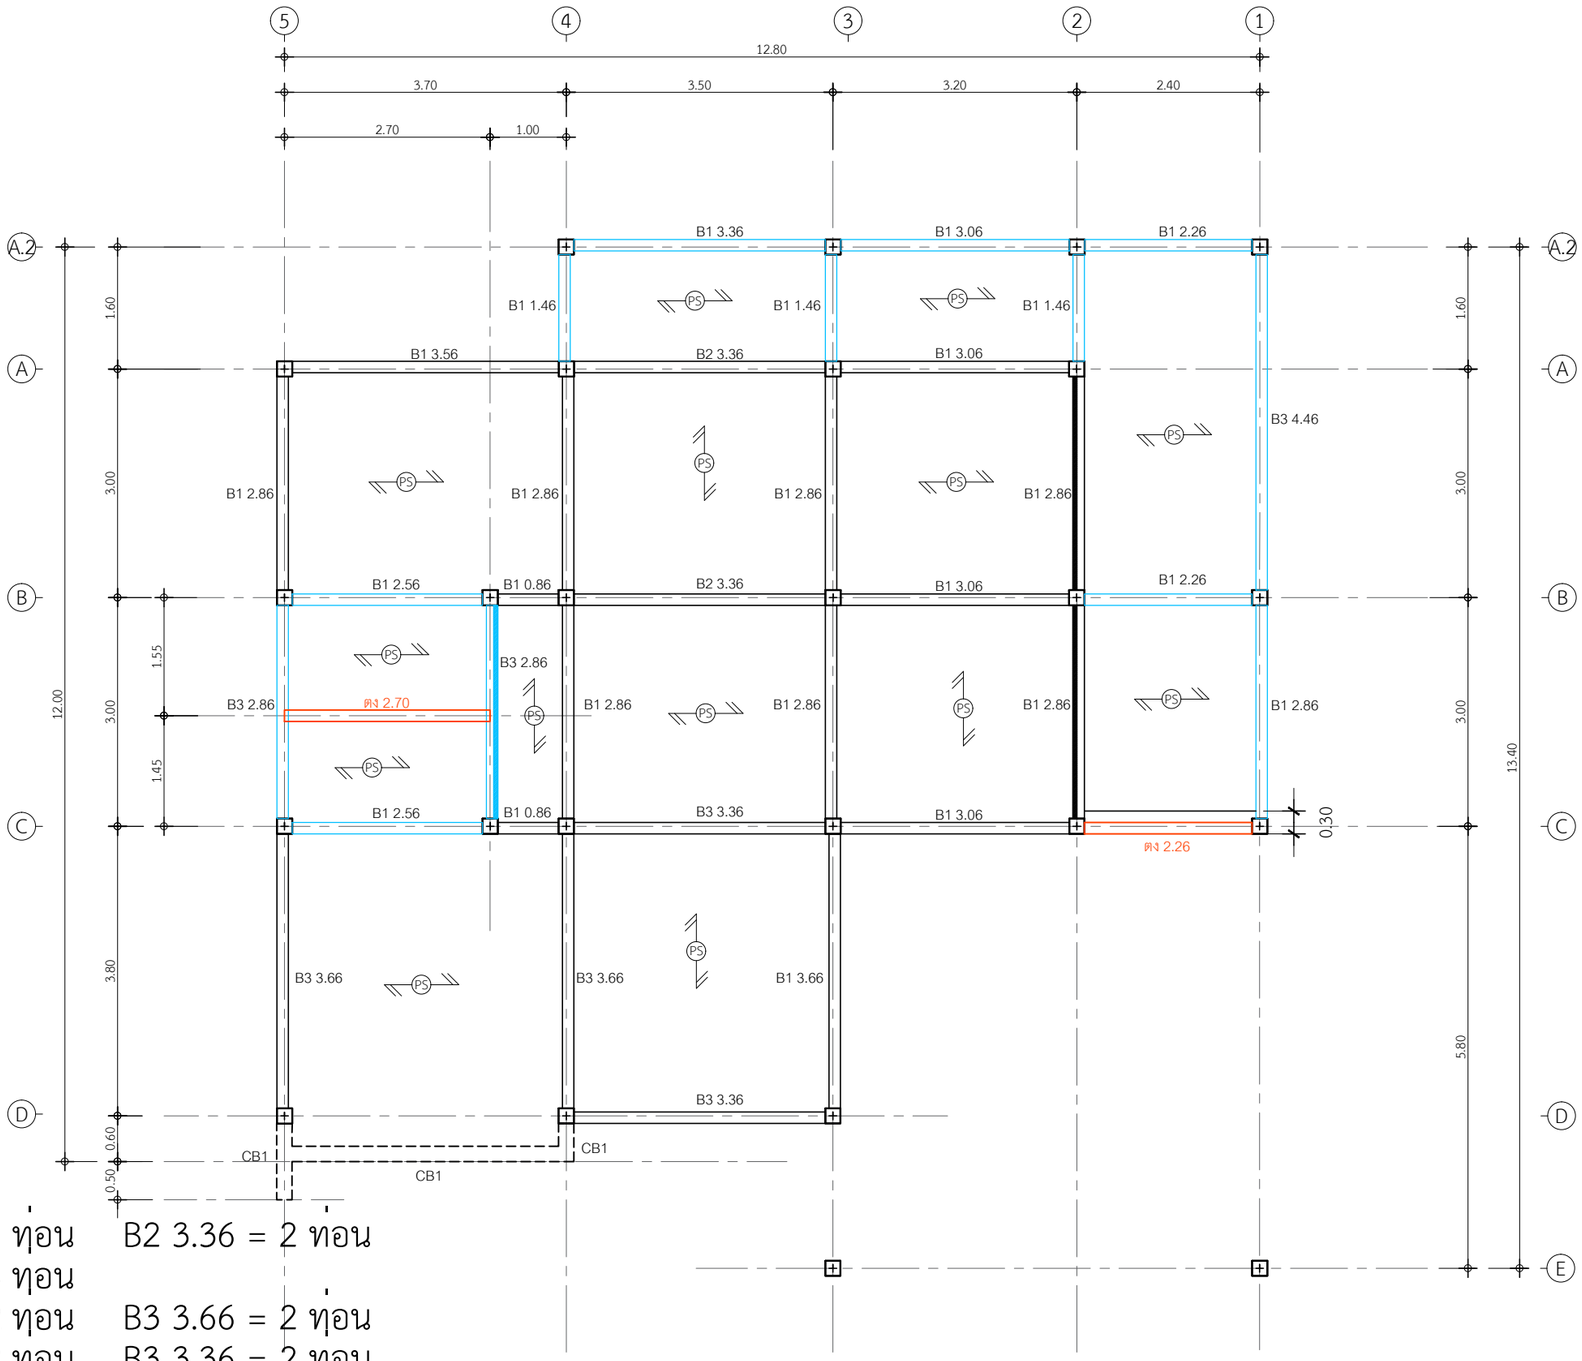

B1 3.36 = 1 ท่อน B2 3.36 = 2 ท่อน
B1 3.06 = 4 ท่อน
B1 2.56 = 2 ท่อน B3 3.66 = 2 ท่อน
B1 2.86 = 8 ท่อน B3 3.36 = 2 ท่อน
B1 3.56 = 1 ท่อน B3 4.46 = 1 ท่อน
B1 3.66 = 1 ท่อน B3 2.86 = 2 ท่อน
B1 1.46 = 3 ท่อน
B1 0.86 = 2 ท่อน ตง 2.70 = 1 ท่อน
B1 2.26 = 2 ท่อน ตง 2.26 = 1 ท่อน

แปลนคานชั้นล่าง

IN SCALE 1 : 75

QDHouse

PROJECT

DATE :

ARCHITECT

STRUCTURAL ENGINEER

SANITARY ENGINEER
-

MECHANICAL ENGINEER
-

LANDSCAPE PROJECT
-

REVISE

No.	Detail	Date

KEY PLAN

DRAWING TITLE

SCALE :

Drawing No:

Sheet No : 00

DOCUMENT No :