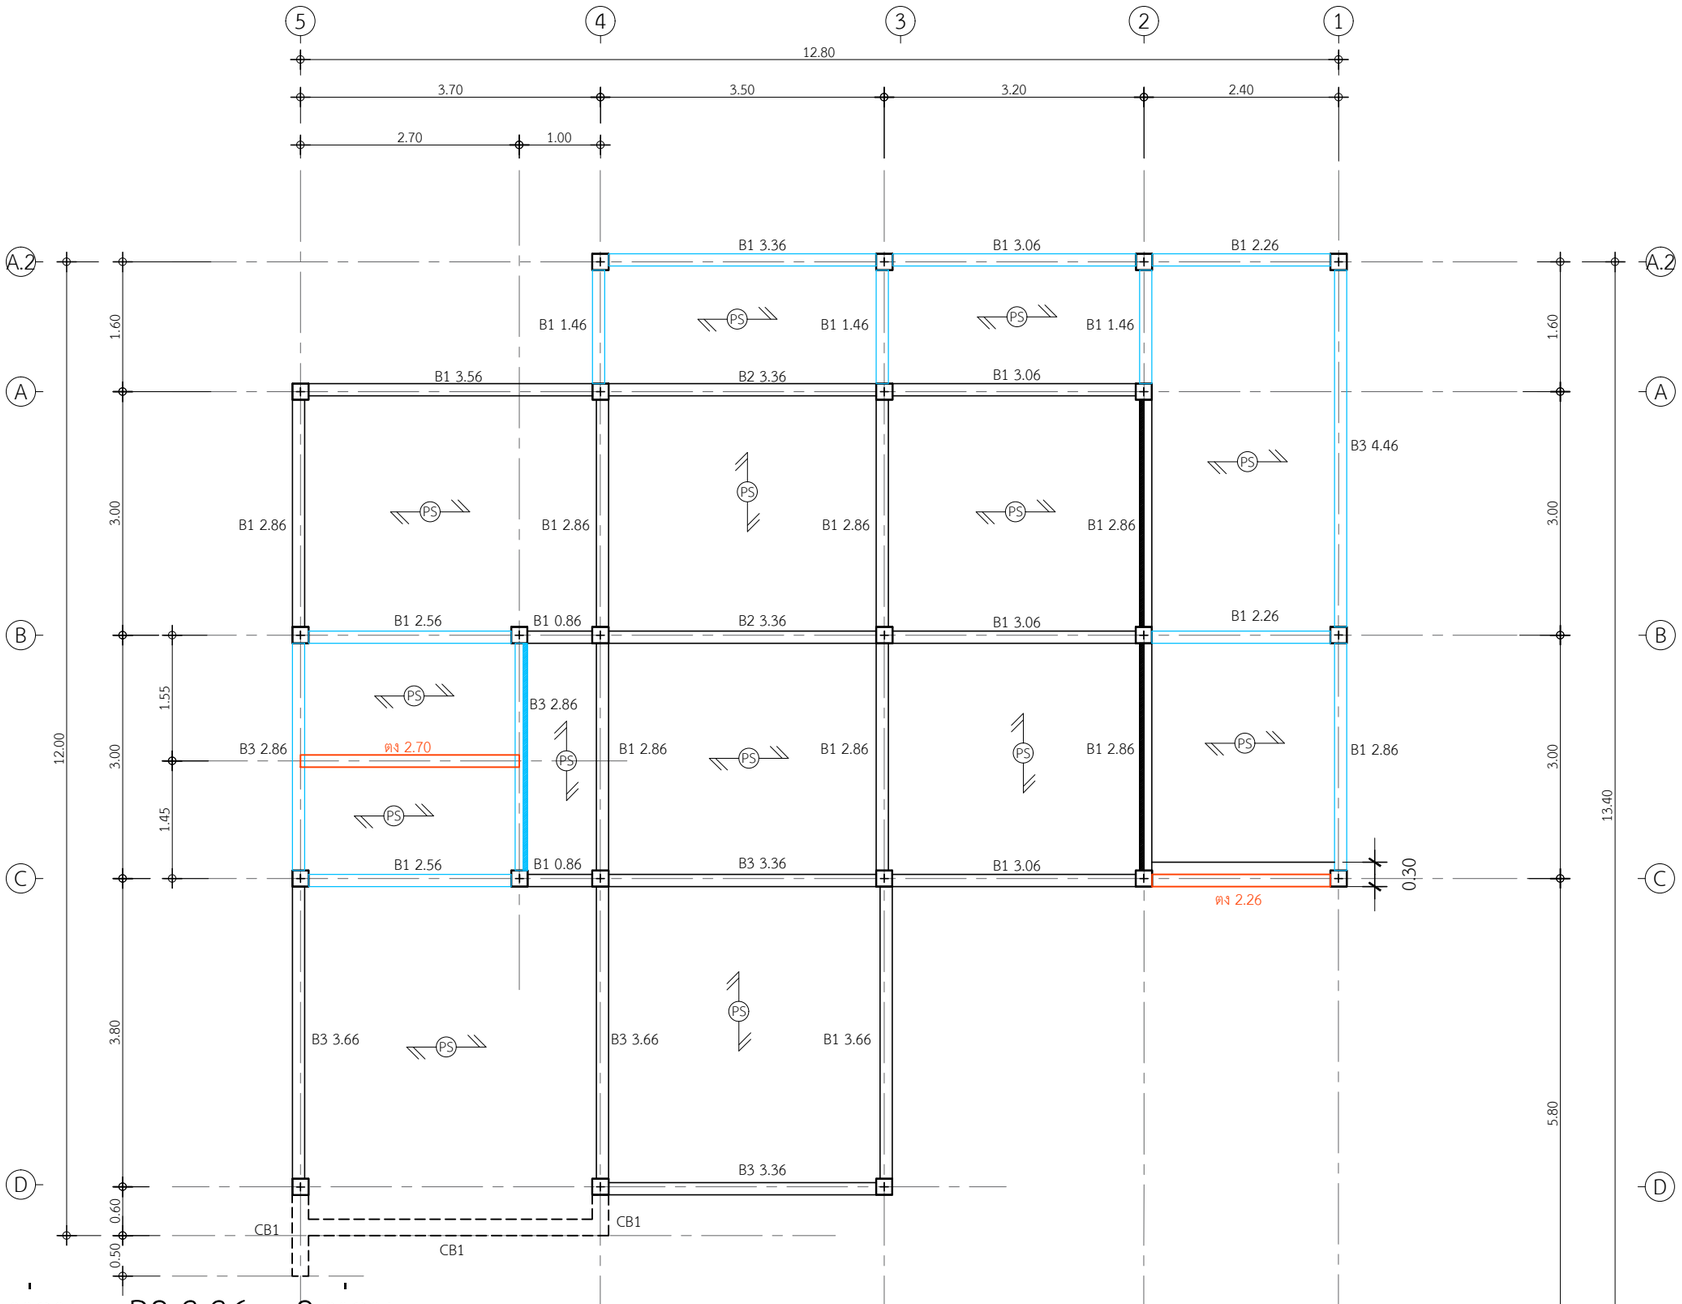

B1 3.36 = 1 ทอน B2 3.36 = 2 ทอน
B1 3.06 = 4 ทอน
B1 2.56 = 2 ทอน B3 3.66 = 2 ทอน
B1 2.86 = 8 ทอน B3 3.36 = 2 ทอน
B1 3.56 = 1 ทอน B3 4.46 = 1 ทอน
B1 3.66 = 1 ทอน B3 2.86 = 2 ทอน
B1 1.46 = 3 ทอน
B1 0.86 = 2 ทอน ตง 2.70 = 1 ทอน
B1 2.26 = 2 ทอน ตง 2.26 = 1 ทอน

แปลนคานชั้นล่าง

IN SCALE 1 : 75

QDHouse

PROJECT

DATE :

ARCHITECT

STRUCTURAL ENGINEER

SANITARY ENGINEER
-

MECHANICAL ENGINEER
-

LANDSCAPE PROJECT
-

REVISE

No.	Detail	Date

KEY PLAN

DRAWING TITLE

SCALE :

Drawing No:

Sheet No : 00

DOCUMENT No :