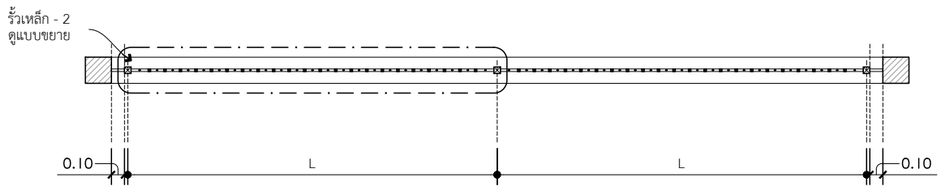

แปลนขยายระแนงเหล็กรั้ว - 2

SCALE 1 : 50

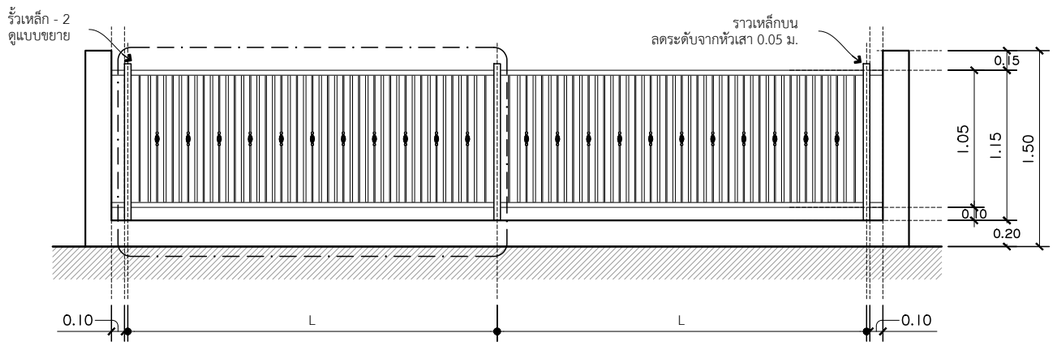

รูปด้านขยายระแนงเหล็กรั้ว - 2

SCALE 1 : 50

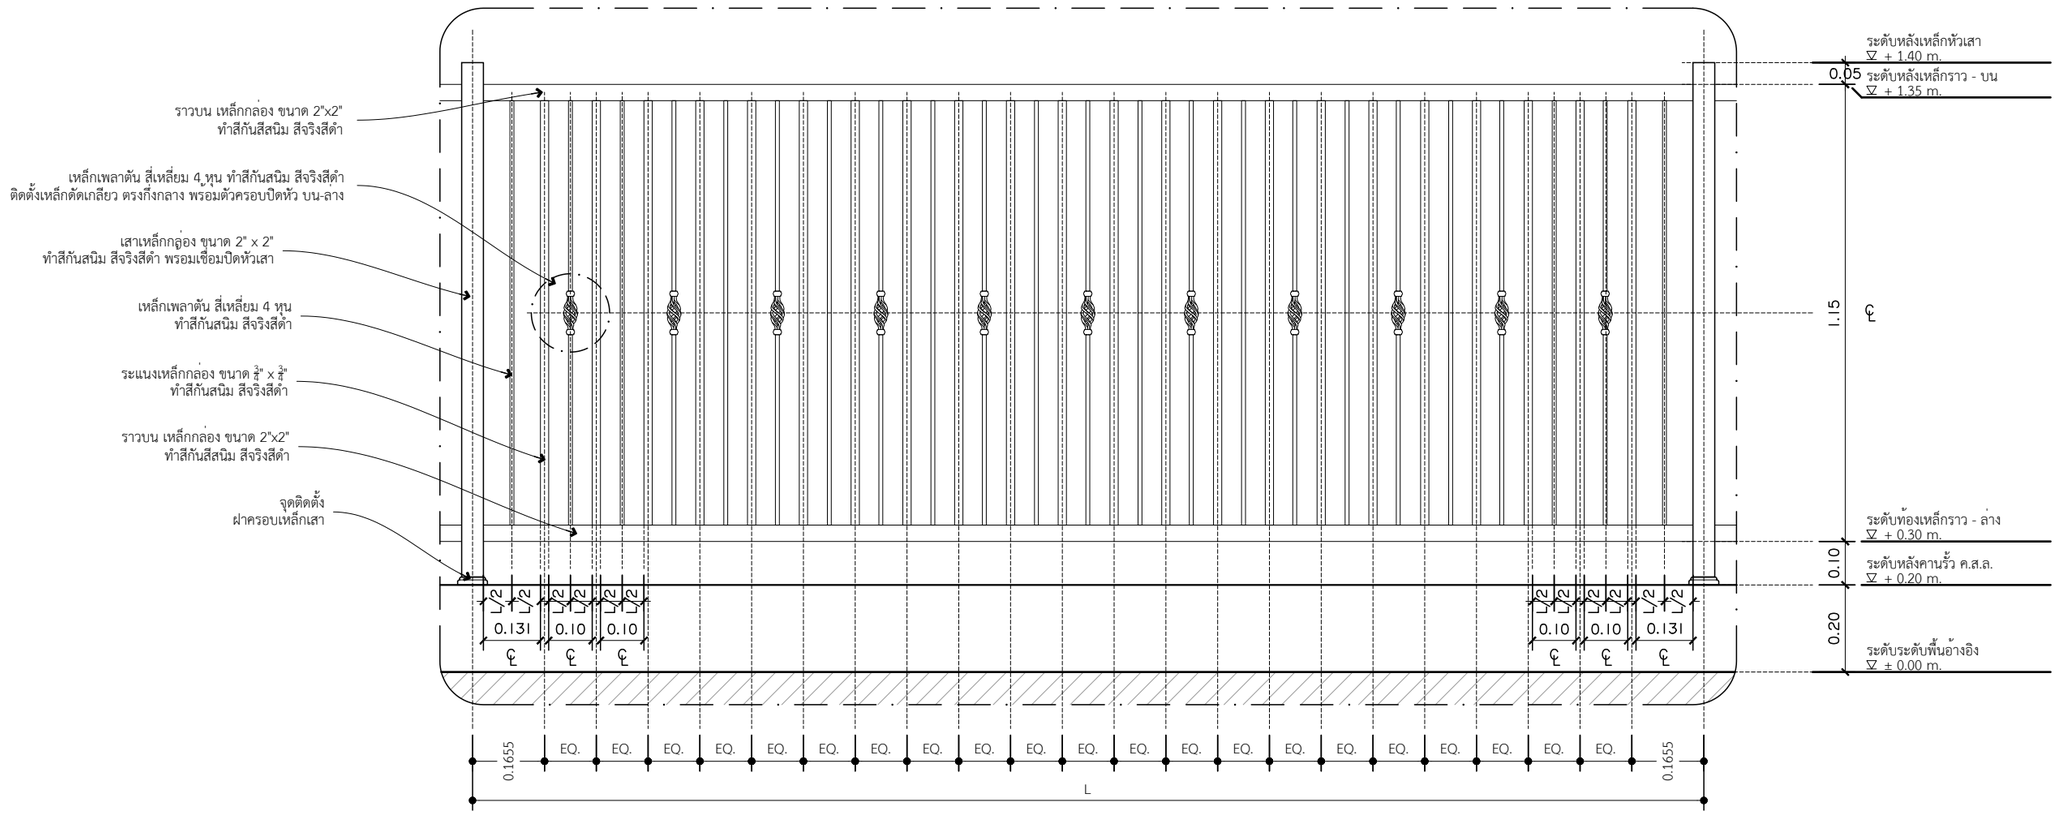

แบบขยายรั้วเหล็ก - 2

SCALE 1 : 15

DBuild ดีบิลด์

PROJECT :
บ้านพักอาศัย ค.ส.ล. ชั้นเดียว
SEN 10 - 005

DATE :

ARCHITECT

STRUCTURAL ENGINEER
-

SANITARY ENGINEER
-

MECHANICAL ENGINEER
-

LANDSCAPE PROJECT
-

REVISE

No.	Detail	Date