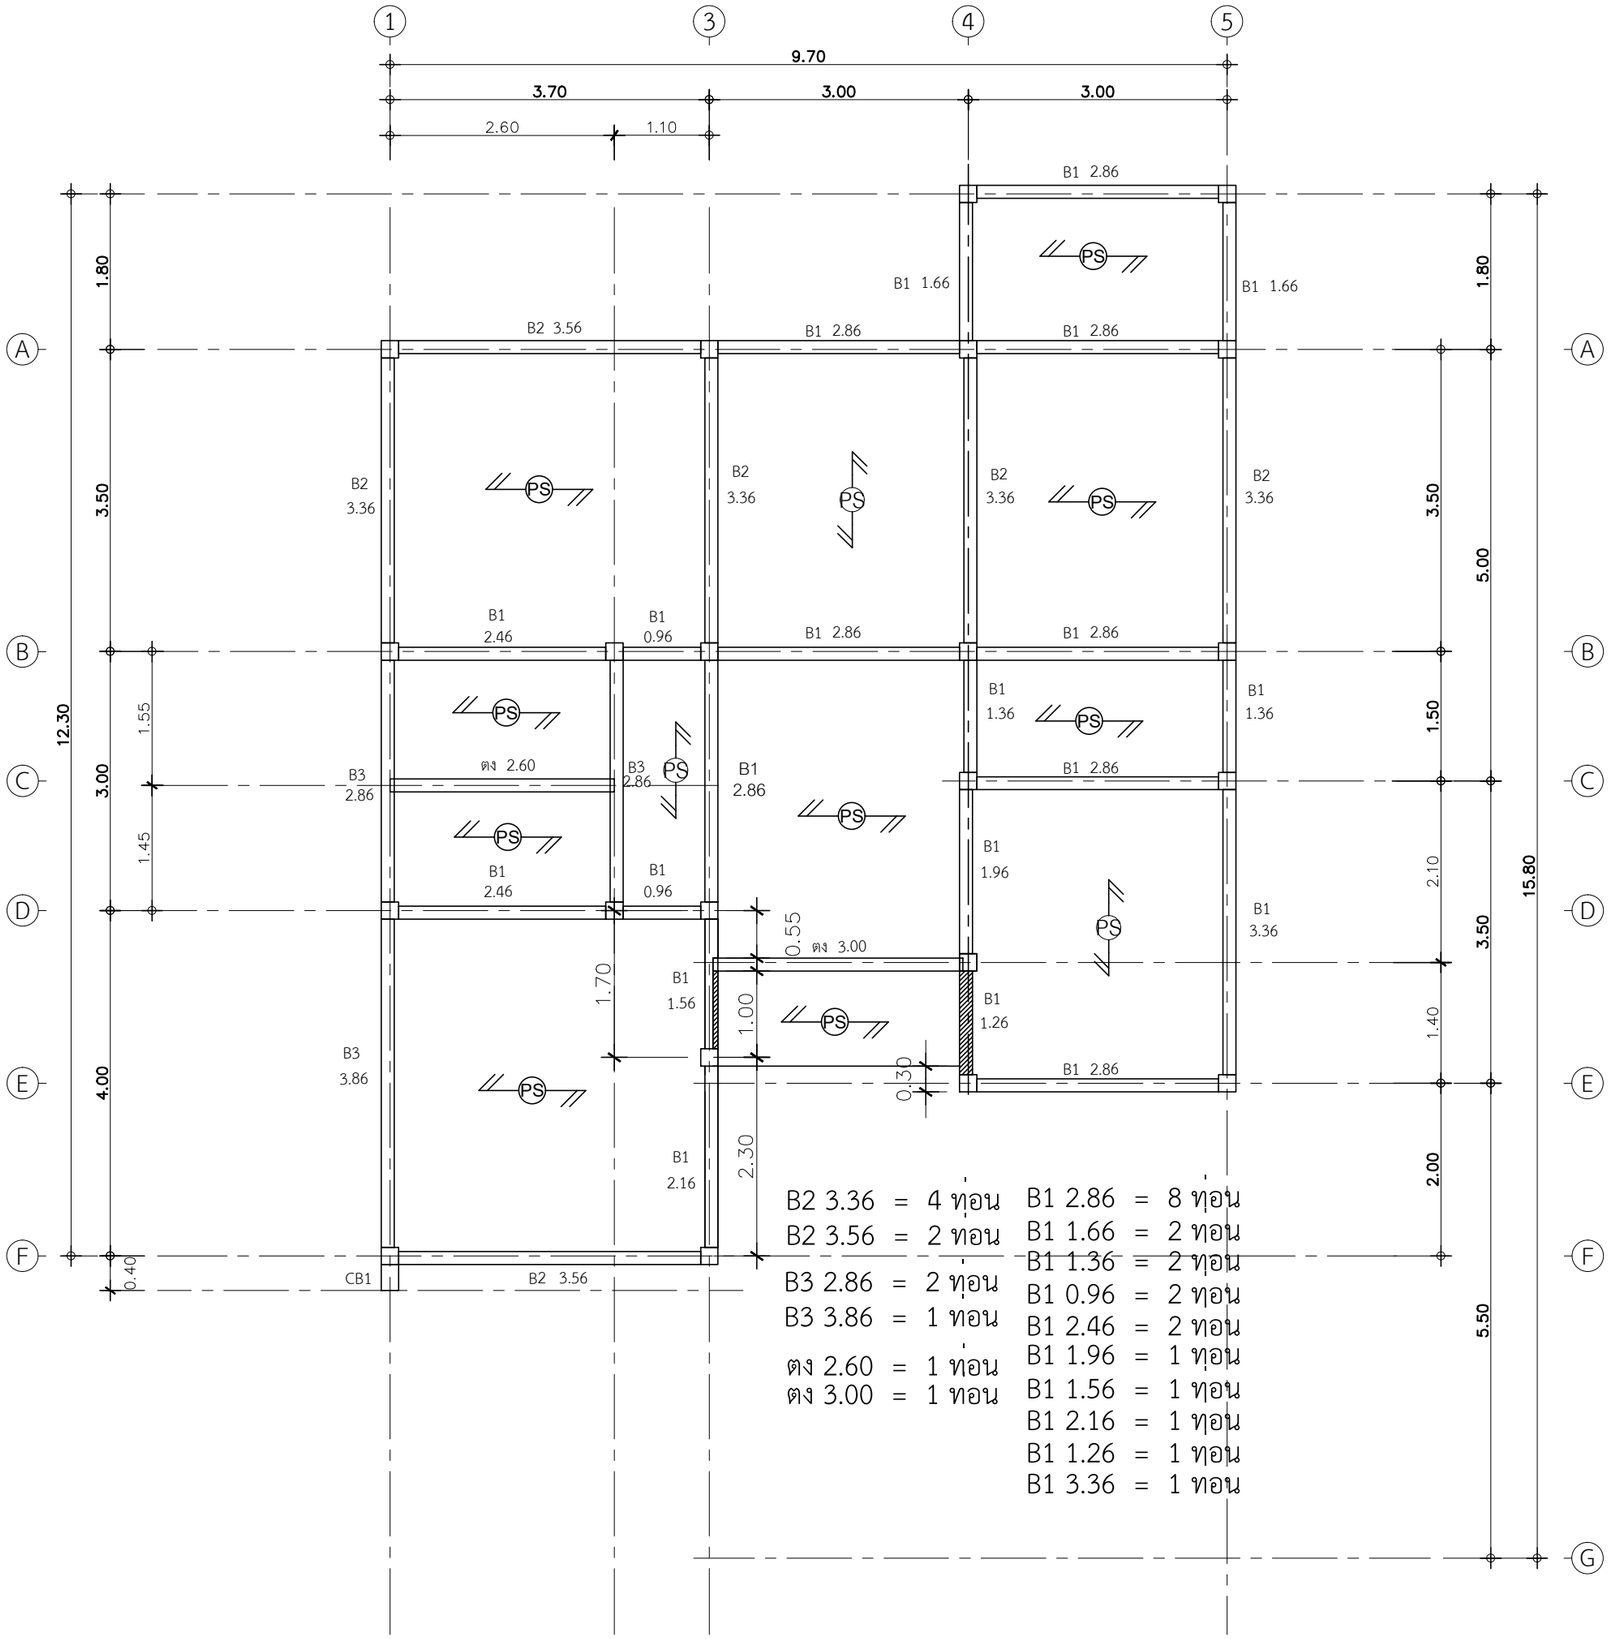

B2 3.36 = 4 ท่อน
B2 3.56 = 2 ท่อน
B3 2.86 = 2 ท่อน
B3 3.86 = 1 ท่อน
ตง 2.60 = 1 ท่อน
ตง 3.00 = 1 ท่อน

B1 2.86 = 8 ท่อน
B1 1.66 = 2 ท่อน
B1 1.36 = 2 ท่อน
B1 0.96 = 2 ท่อน
B1 2.46 = 2 ท่อน
B1 1.96 = 1 ท่อน
B1 1.56 = 1 ท่อน
B1 2.16 = 1 ท่อน
B1 1.26 = 1 ท่อน
B1 3.36 = 1 ท่อน

แปลนคานพื้นชั้นล่าง

IN SCALE 1 : 75

QDHouse

PROJECT

DATE :

ARCHITECT

STRUCTURAL ENGINEER

SANITARY ENGINEER
-

MECHANICAL ENGINEER
-

LANDSCAPE PROJECT
-

REVISE

No.	Detail	Date

KEY PLAN

DRAWING TITLE

SCALE :

Drawing No:

Sheet No : 00

DOCUMENT No :