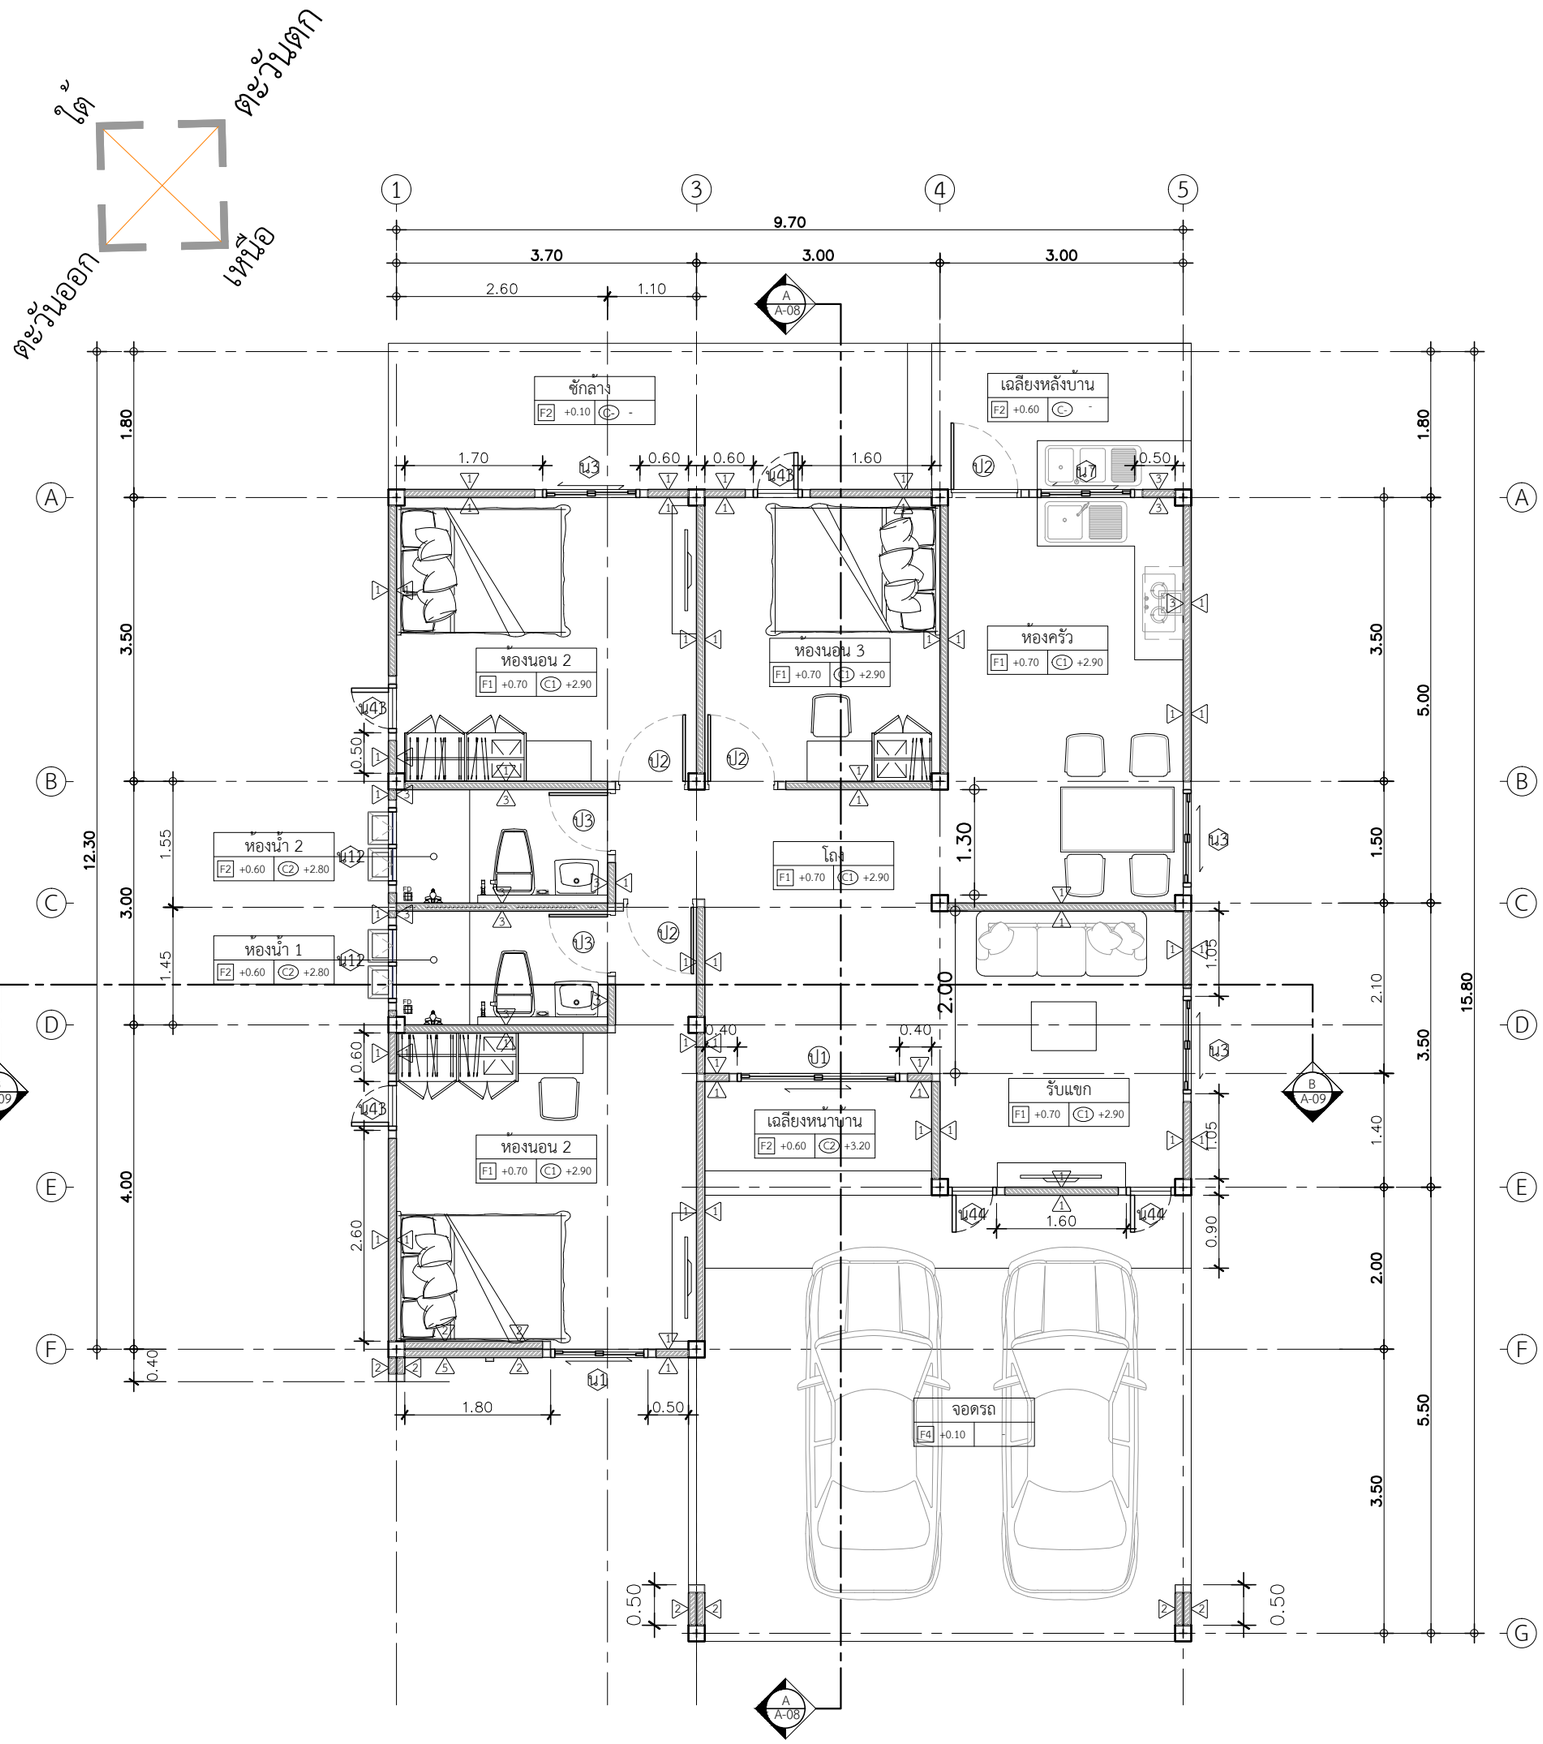


## รายการประกอบแบบพื้น

| | |
|---|---|
| F | ประเภทของวัสดุพื้น |
| F1 | พื้นปูกระเบื้องแกรนิตโต้ 60x60 ซม. นาโนครีมเรียบ หรือเทียบเท่า<br>- บัวพื้นสำเร็จรูป ขนาด 10 ซม. ทาสี ระบุสีภายหลัง |
| F2 | พื้นปูกระเบื้อง กันลื่น ระบุแบบภายหลัง |
| F3 | พื้นคอนกรีตขัดหยาบ |
| F4 | พื้นคอนกรีตขัดมันเรียบ |

## รายการประกอบแบบผนัง

| | |
|---|---|
| W | ประเภทของวัสดุสร้างผนัง |
| 1 | ผนังก่ออิฐมอญ ฉาบเรียบทาสีระบุสีภายหลัง |
| 2 | ผนังก่ออิฐมอญเต็มแผ่น ฉาบเรียบทาสีระบุสีภายหลัง |
| 3 | ผนังก่ออิฐมอญ กรุกระเบื้องระบุแบบภายหลัง |
| 4 | ผนังก่ออิฐมวญ ฉาบปูนเรียบ ไม้ผนังบังไบ 8"<br>ลายเสี้ยน G2 (2ร่อง) สีงา (11 x 200 x 3050 mm.) คอนวูด |
| 5 | ผนังก่ออิฐมอญ ฉาบปูนเรียบ ทาสีJotun Texture Profile Paint<br>สีนูนโปรไฟล์โจตัน ชนิดหยาบ |

## รายการประกอบแบบฝ้าเพดาน

| | |
|---|---|
| C | ประเภทของวัสดุฝ้าเพดาน |
| C1 | ฝ้าเพดานภายใน ใช้ยิปซัมบอร์ดขนาด 1.20x2.40 ม. หนา 9 ม.ม.<br>ชนิดธรรมดาตราช้าง แบบขอบลาดฉาบรอยต่อเรียบ โครงคราวเหล็กเคลือบสังกะสี |
| C2 | ฝ้าเพดานห้องน้ำ ใช้ยิปซัมบอร์ดขนาด 1.20x2.40 ม. หนา 9 ม.ม.<br>ชนิดทนชื้นตราช้าง แบบขอบลาดฉาบรอยต่อเรียบโครงคราวเหล็กเคลือบสังกะสี |

# แปลนพื้นชั้นล่าง

IN SCALE 1 : 75

QDHouse

PROJECT

DATE :

ARCHITECT

STRUCTURAL ENGINEER

SANITARY ENGINEER
-

MECHANICAL ENGINEER
-

LANDSCAPE PROJECT
-

REVISE

| No. | Detail | Date |
|---|---|---|
| | | |

KEY PLAN

DRAWING TITLE

SCALE :

Drawing No:

Sheet No : 00

DOCUMENT No :

## รูปด้าน 1

IN SCALE 1 : 75

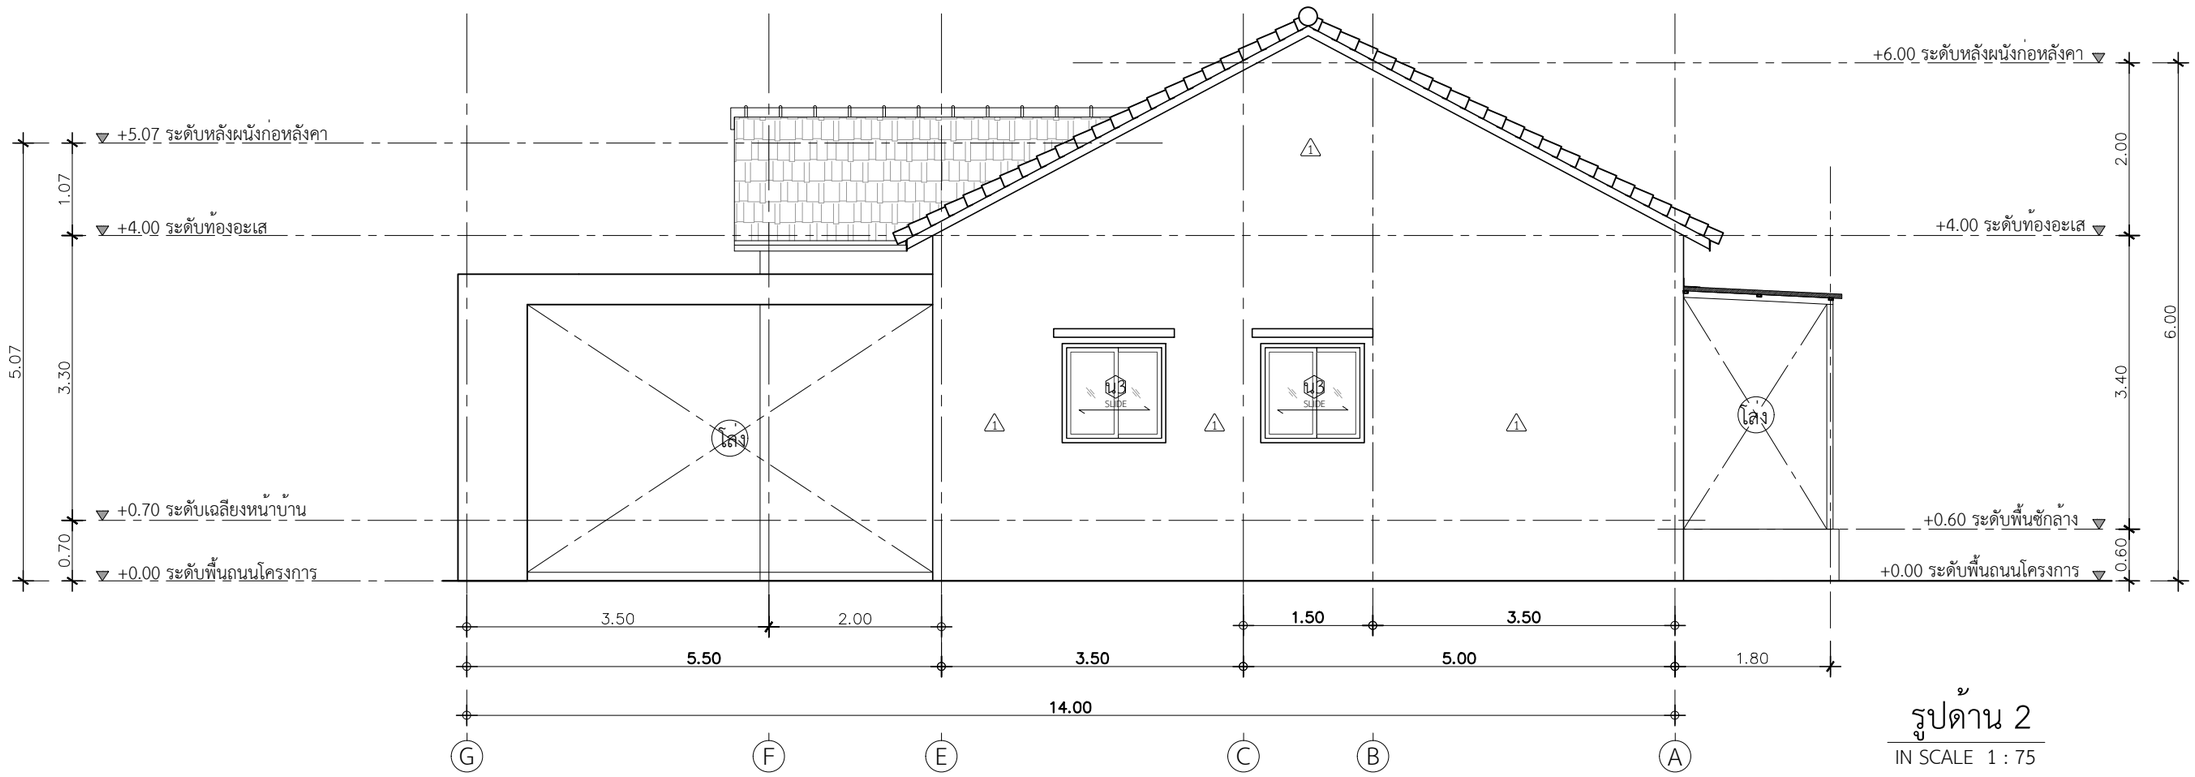


## รูปด้าน 2

IN SCALE 1 : 75

QDHouse

PROJECT

DATE :

ARCHITECT

STRUCTURAL ENGINEER

SANITARY ENGINEER
-

MECHANICAL ENGINEER
-

LANDSCAPE PROJECT
-

REVISE

| No. | Detail | Date |
|---|---|---|
| | | |
| | | |
| | | |
| | | |

KEY PLAN

DRAWING TITLE

SCALE :

Drawing No:

Sheet No : 00

DOCUMENT No :

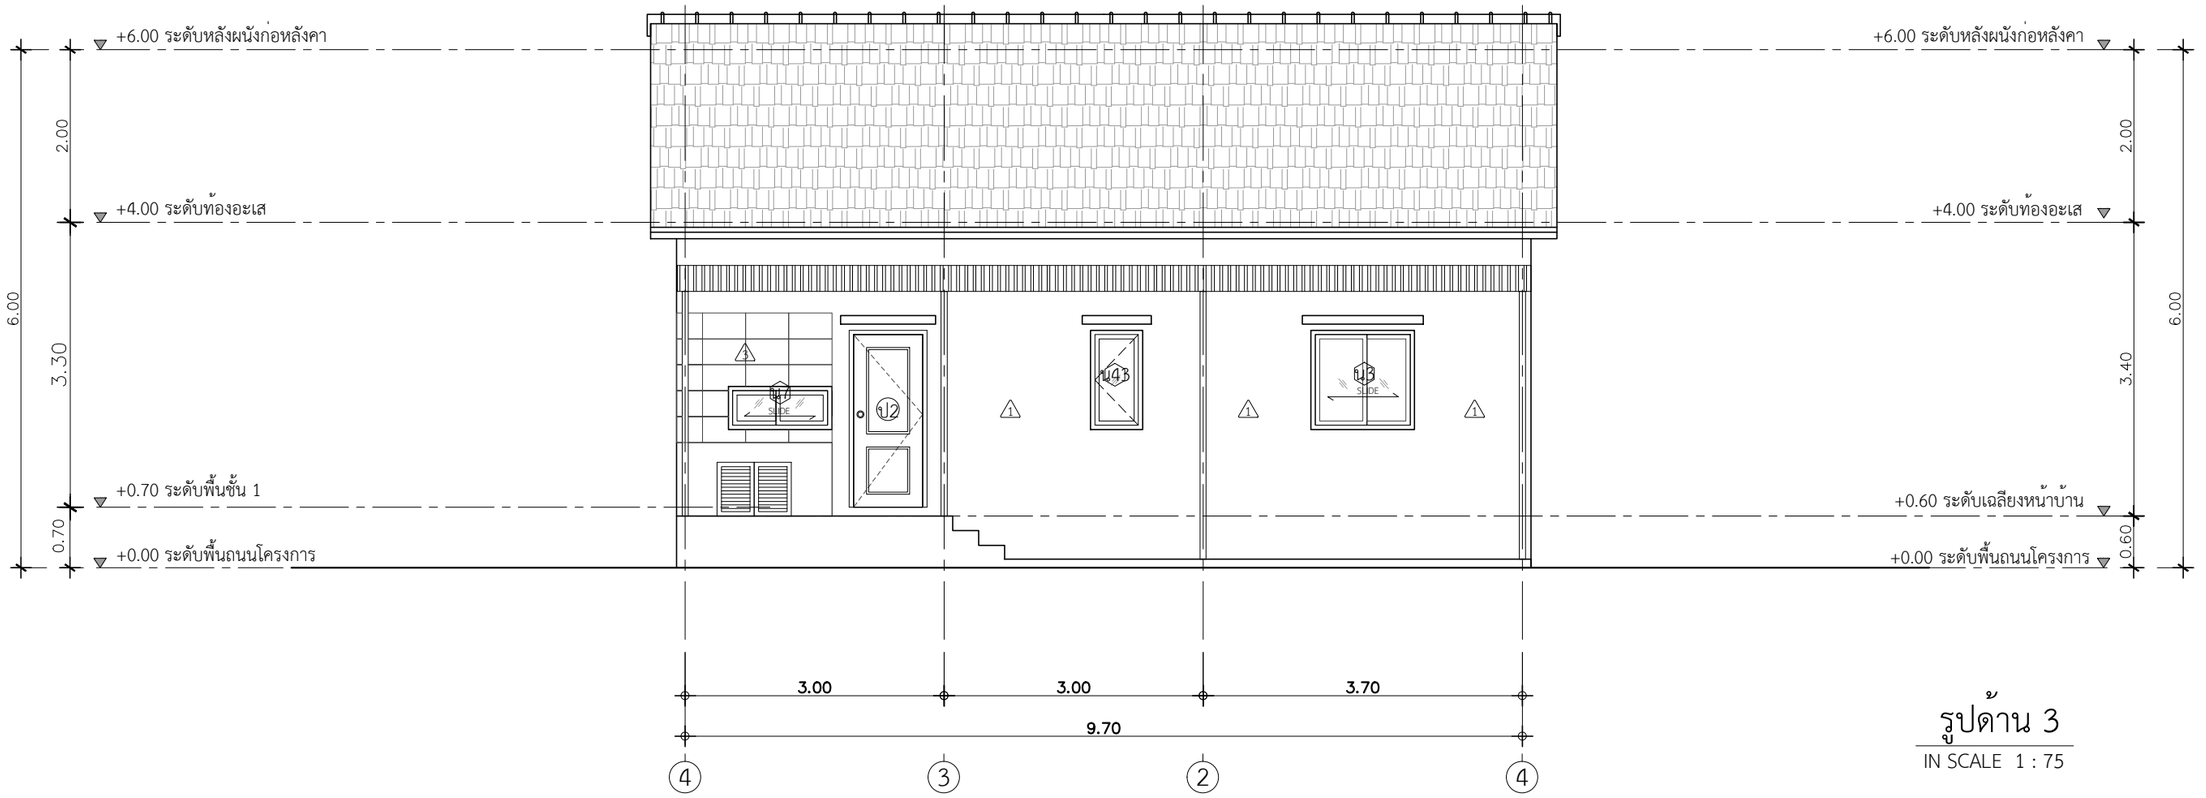


## รูปด้าน 3

IN SCALE 1 : 75

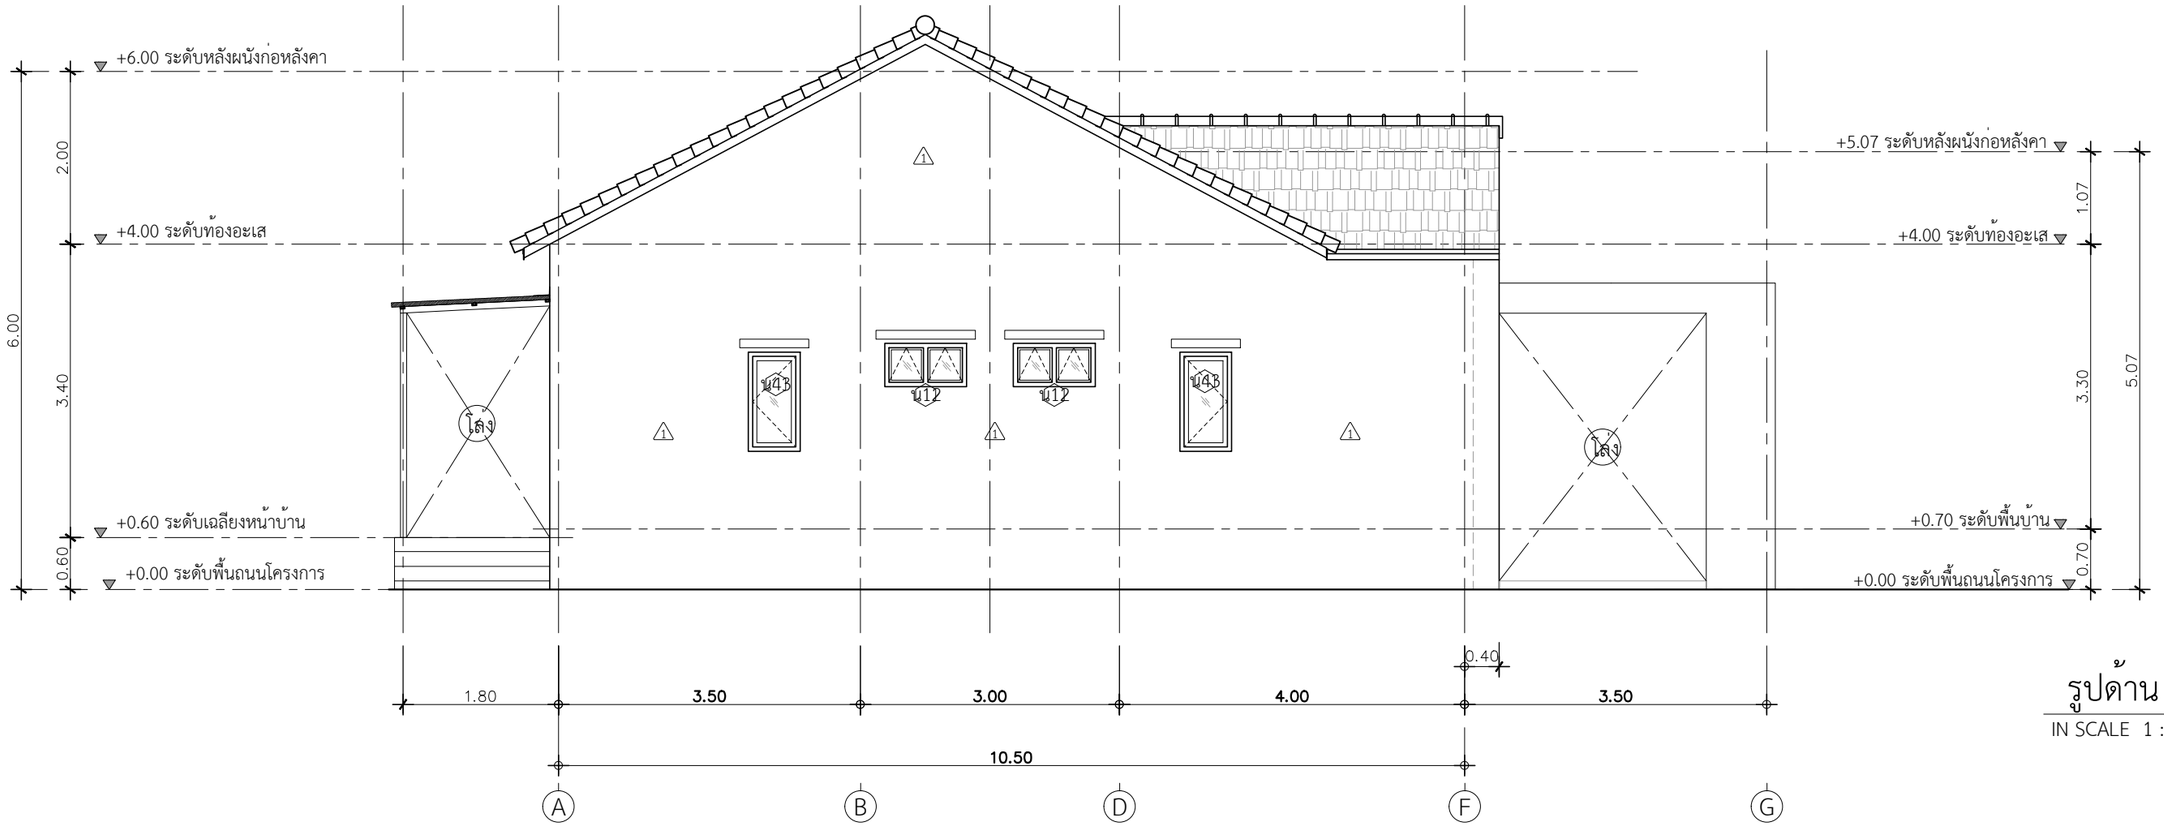


## รูปด้าน 4

IN SCALE 1 : 75

QDHouse

PROJECT

DATE :

ARCHITECT

STRUCTURAL ENGINEER

SANITARY ENGINEER
-

MECHANICAL ENGINEER
-

LANDSCAPE PROJECT
-

REVISE

| No. | Detail | Date |
|---|---|---|
| | | |
| | | |
KEY PLAN

DRAWING TITLE

SCALE :

Drawing No:

Sheet No : 00

DOCUMENT No :

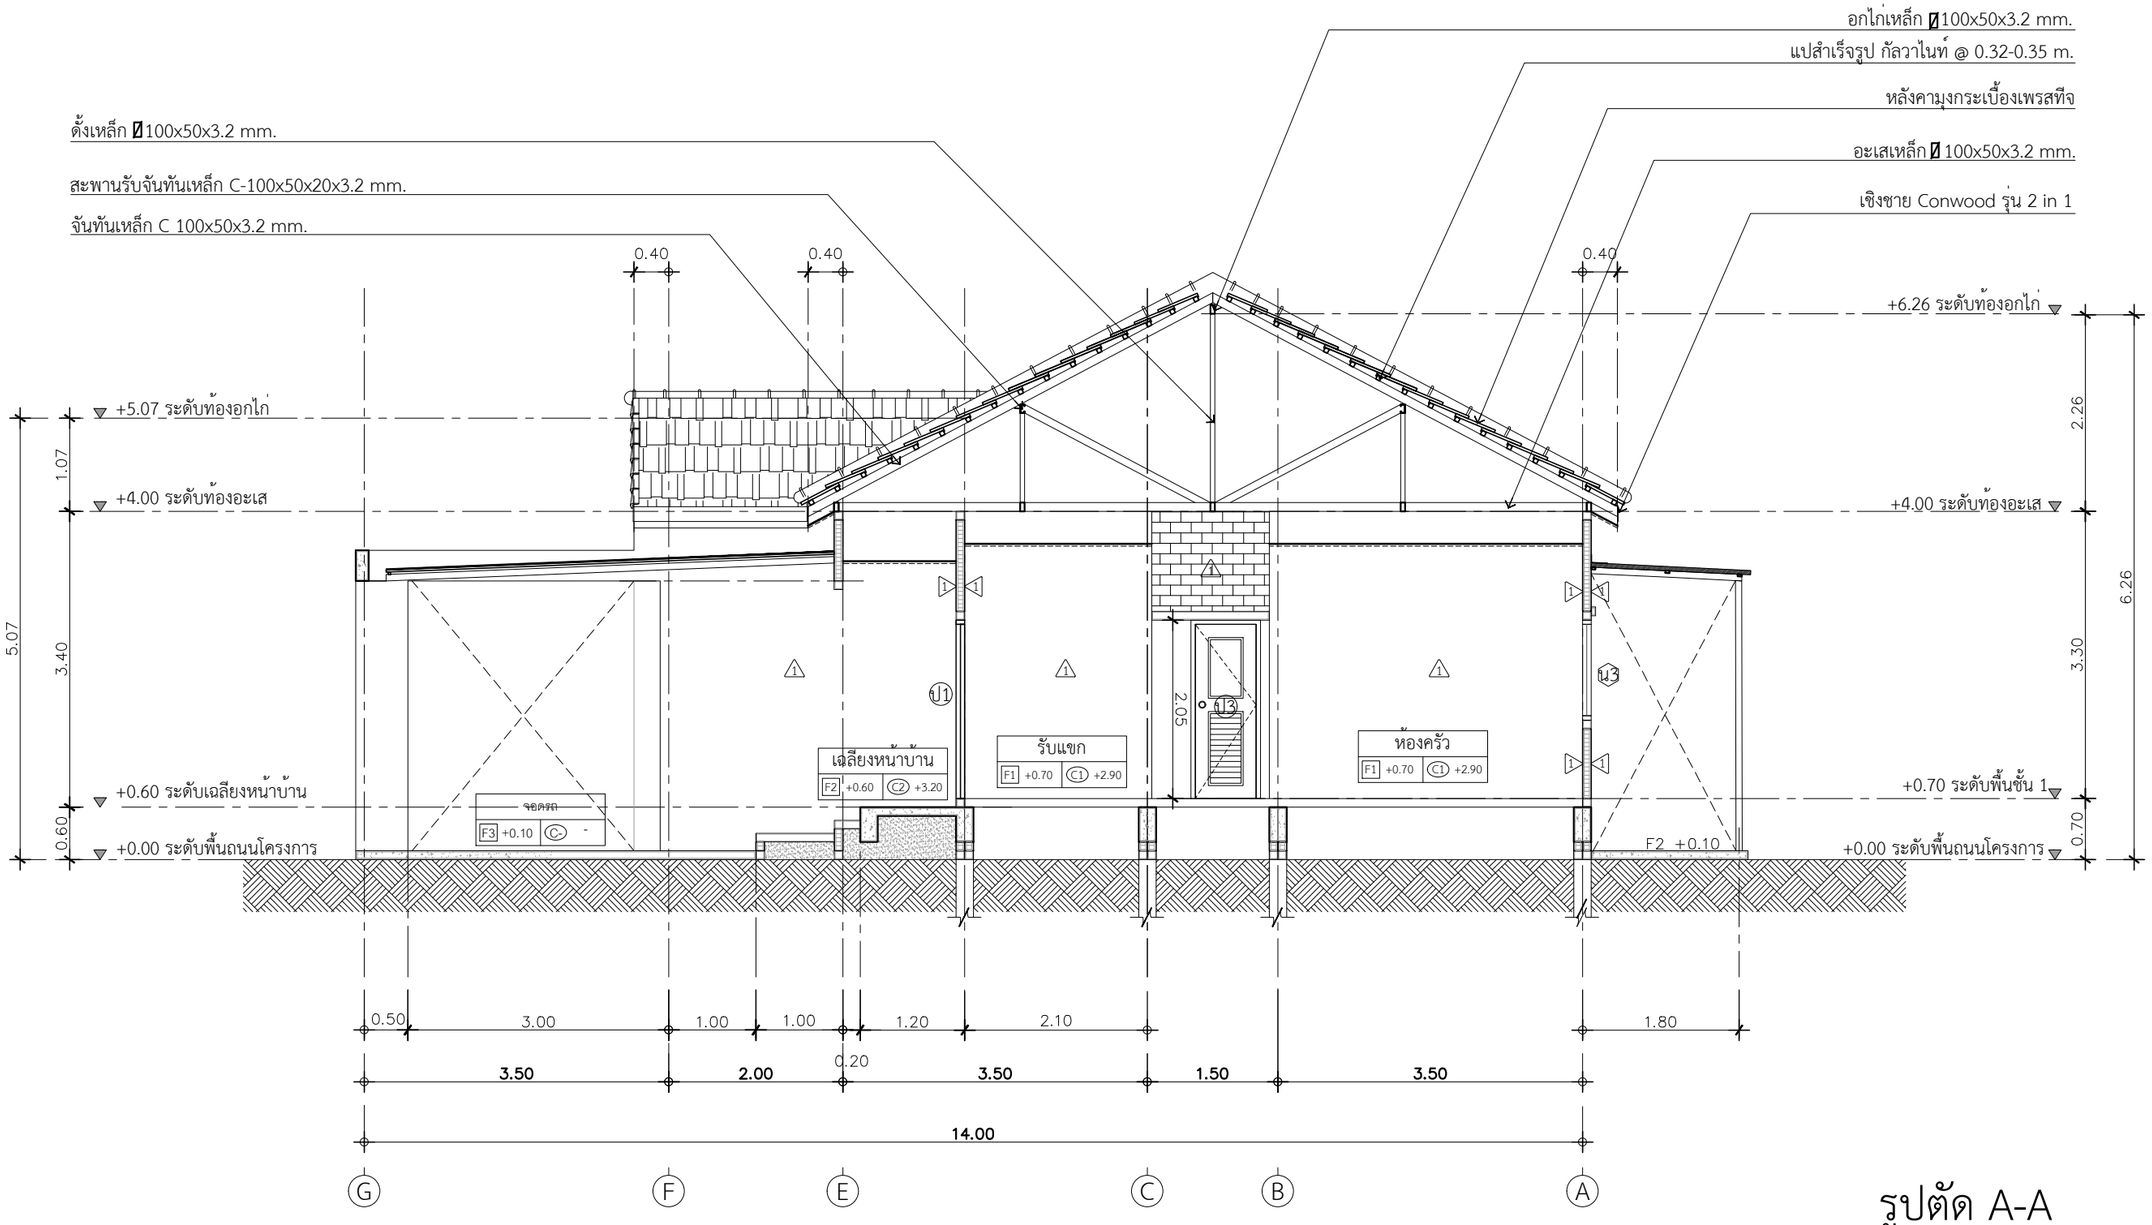


# รูปตัด A-A

IN SCALE 1 : 75

QDHouse

PROJECT

DATE :

ARCHITECT

STRUCTURAL ENGINEER

SANITARY ENGINEER
-

MECHANICAL ENGINEER
-

LANDSCAPE PROJECT
-

REVISE

| No. | Detail | Date |
|---|---|---|
| | | |
| | | |
| | | |
| | | |

KEY PLAN

DRAWING TITLE

SCALE :

Drawing No:

Sheet No : 00

DOCUMENT No :

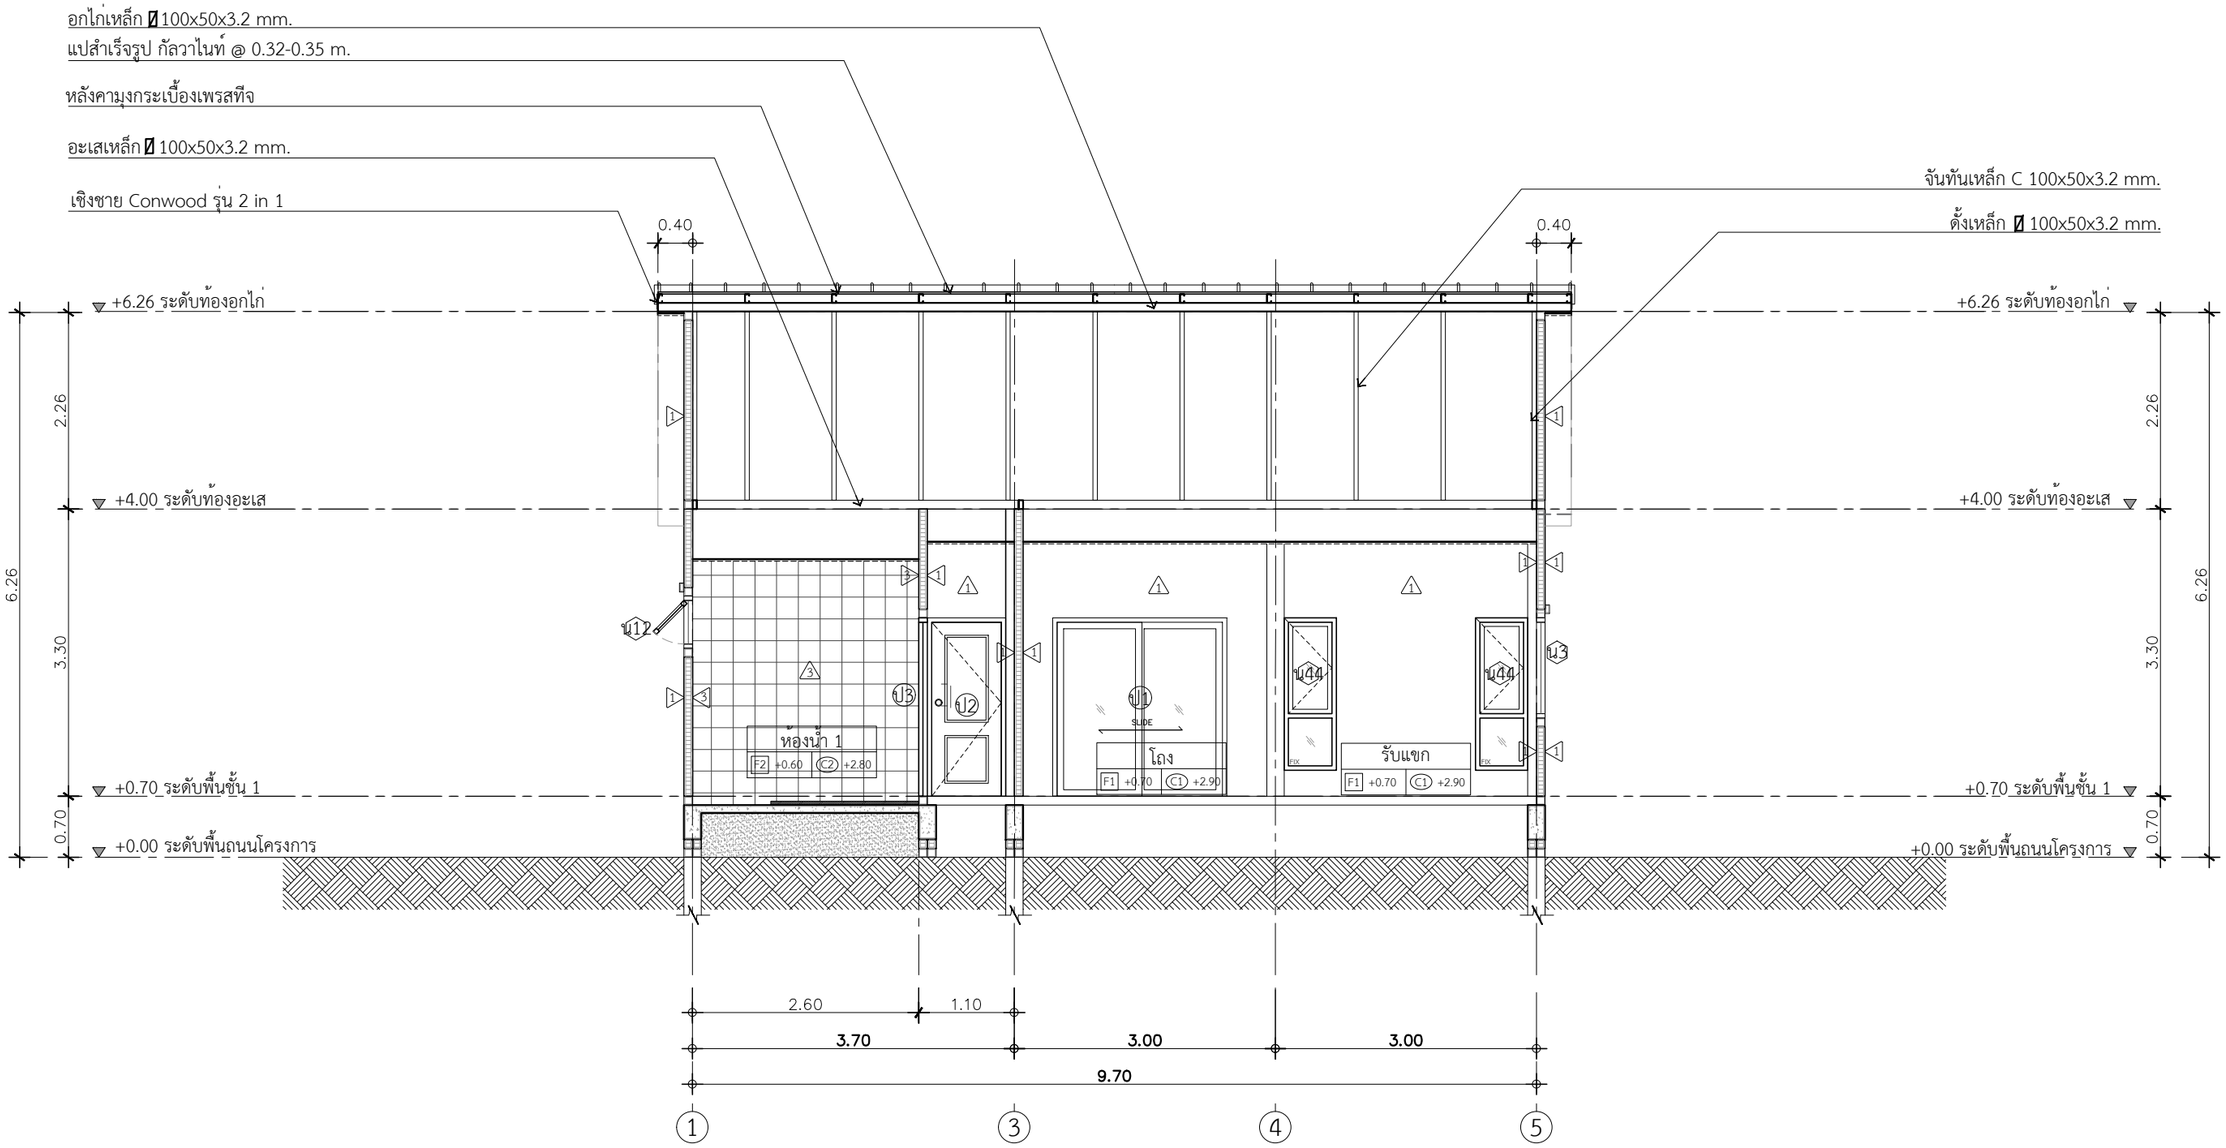


# รูปตัด B-B

IN SCALE 1 : 75

QDHouse

PROJECT

DATE :

ARCHITECT

STRUCTURAL ENGINEER

SANITARY ENGINEER
-

MECHANICAL ENGINEER
-

LANDSCAPE PROJECT
-

REVISE

| No. | Detail | Date |
|---|---|---|
| | | |

KEY PLAN

DRAWING TITLE

SCALE :

Drawing No:

Sheet No : 00

DOCUMENT No :

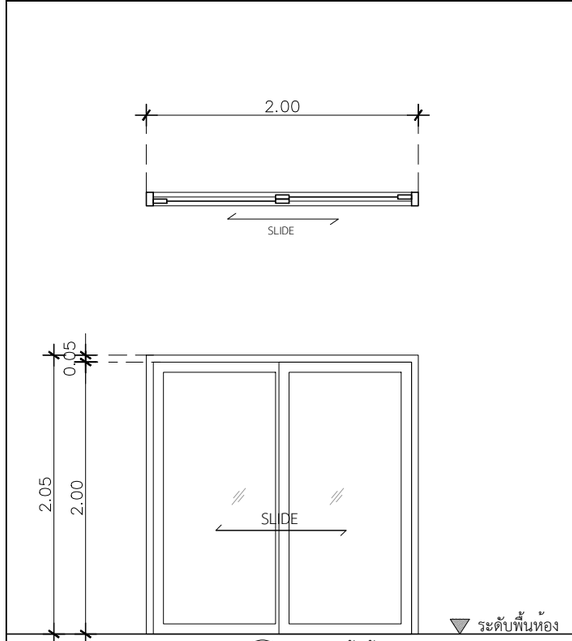


J1 ประตูหน้าบ้าน

| | |
|---|---|
| ประเภท | ประตูบานเลื่อนสลับ กว้าง 2.00ม. |
| วงกบ | อลูมิเนียม สีดำ 2"x4"หนา 1.2 มม. |
| กรอบบาน | อลูมิเนียม สีดำ หนา 1.2 มม. |
| ลูกฟัก | กระจกเขียวตัดแสงหนา 6 มม. |
| มือจับ | มาตรฐานบานเลื่อน |
| อุปกรณ์ | มาตรฐานบานเลื่อน |
| ซองแสง | |

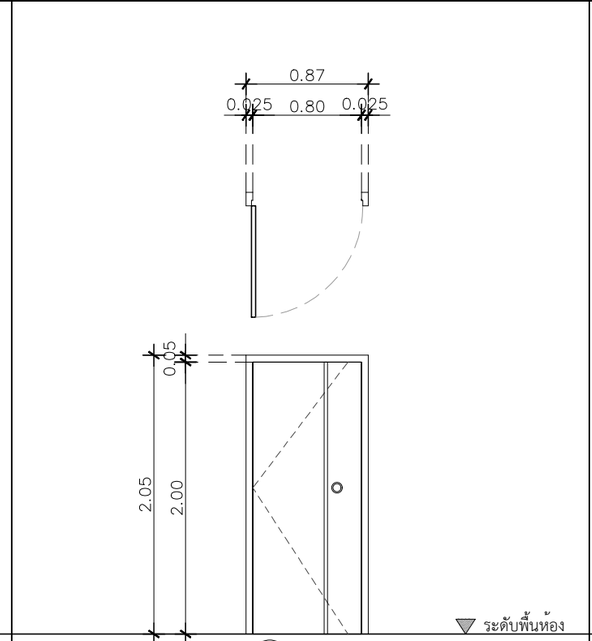


J2 ประตูภายใน

| | |
|---|---|
| ประเภท | ประตูบานเปิดเดี่ยว |
| วงกบ | วงกบไม้สังเคราะห์แบบซับเฟรม |
| กรอบบาน | ไม้เนื้อแข็งทึบ เซาะร่อง 5 มม. โดยรอบ |
| ลูกฟัก | บานไม้เนื้อแข็ง บานศรีวิชัย |
| มือจับ | ลูกบิดประตู COLTLITE |
| อุปกรณ์ | บานพับเหล็ก 4"x3" ,Door stop : สีสแตนเลส มาตรฐานโครงการ |
| ซองแสง | - |

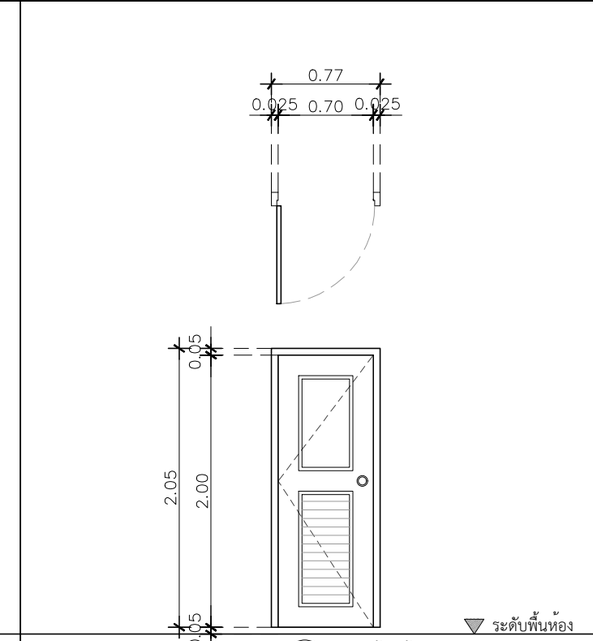


J3 ประตูห้องน้ำ

| | |
|---|---|
| ประเภท | ประตูบานเปิดเดี่ยว |
| วงกบ | ไม้เนื้อแข็งอบอย่างดีขนาด 2"x5" ทาน้ำมันสีขาว |
| กรอบบาน | ไม้เนื้อแข็งทึบ เซาะร่อง 5 มม. โดยรอบ |
| ลูกฟัก | บาน UPVC |
| มือจับ | ลูกบิดประตู COLTLITE |
| อุปกรณ์ | บานพับเหล็ก 4"x3" ,Door stop : สีสแตนเลส มาตรฐานโครงการ |
| ซองแสง | - |

** กำหนดระดับออฟเมตรอยู่ที่ 1.00 เมตร (หลังกระเบื้องพื้น)

** บริเวณจับเซี้ยม ประตู - หน้าตางทั้งหมด

**PDATE ใช้วงกบซับเฟรม UPVC TK

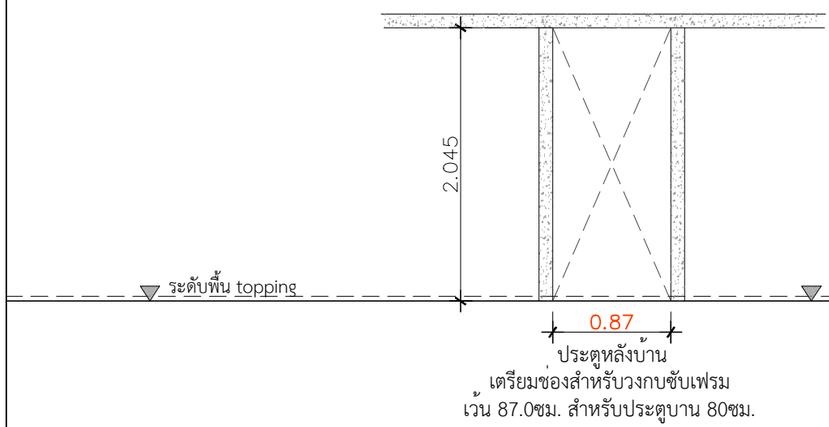


ประตูหลังบ้าน
เตรียมช่องสำหรับวงกบซับเฟรม
เว้น 87.0ซม. สำหรับประตูบาน 80ซม.

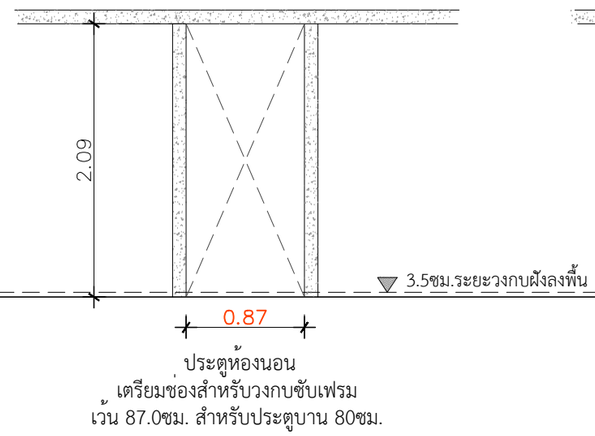


ประตูห้องนอน
เตรียมช่องสำหรับวงกบซับเฟรม
เว้น 87.0ซม. สำหรับประตูบาน 80ซม.

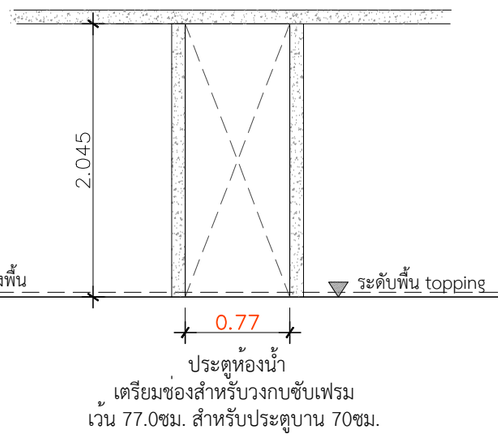


ประตูห้องน้ำ
เตรียมช่องสำหรับวงกบซับเฟรม
เว้น 77.0ซม. สำหรับประตูบาน 70ซม.

QDHouse

PROJECT

DATE :

ARCHITECT

STRUCTURAL ENGINEER

SANITARY ENGINEER
-

MECHANICAL ENGINEER
-

LANDSCAPE PROJECT
-

REVISE

| No. | Detail | Date |
|---|---|---|
| | | |
| | | |
| | | |
| | | |
| | | |

KEY PLAN

DRAWING TITLE
แบบขยายประตู

SCALE : 1: 50

Drawing No: A-15

Sheet No : 15|00

DOCUMENT No :

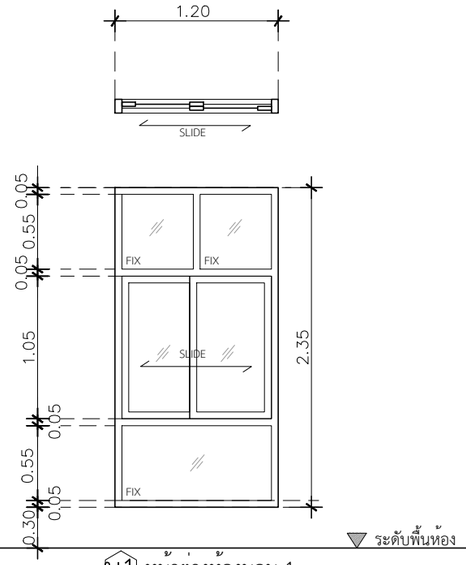


น1 หน้าต่างห้องนอน 1

| | |
|---|---|
| ประเภท | หน้าต่างบานเลื่อนสลับช่องแสงติดตายบน-ล่าง |
| วงกบ | อลูมิเนียม สีดำ 2"x4"หนา 1.2 มม. |
| กรอบบาน | อลูมิเนียม สีดำ หนา 1.2 มม. |
| ลูกฟัก | กระจกเขียวตัดแสง หนา 5 มม. |
| มือจับ | มาตรฐานบานเลื่อน |
| อุปกรณ์ | มาตรฐานบานเลื่อน |
| ช่องแสง | บานฟิกซ์ ด้านบน ด้านล่าง |

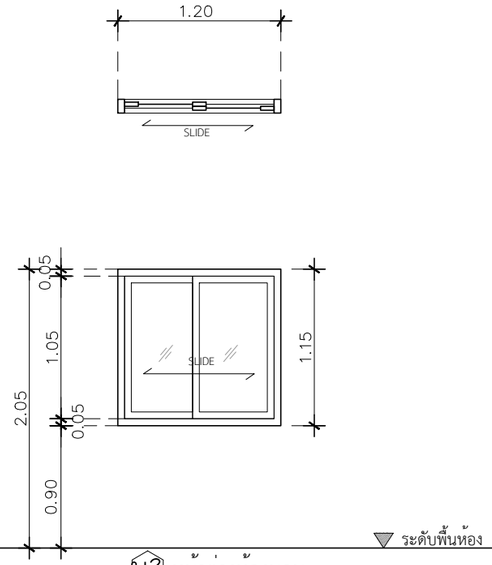


น3 หน้าต่างห้องนอน

| | |
|---|---|
| ประเภท | หน้าต่างบานเลื่อนสลับ |
| วงกบ | อลูมิเนียม สีดำ 2"x4"หนา 1.2 มม. |
| กรอบบาน | อลูมิเนียม สีดำ หนา 1.2 มม. |
| ลูกฟัก | กระจกเขียวตัดแสง หนา 5 มม. |
| มือจับ | มาตรฐานบานเลื่อน |
| อุปกรณ์ | มาตรฐานบานเลื่อน |
| ช่องแสง | - |

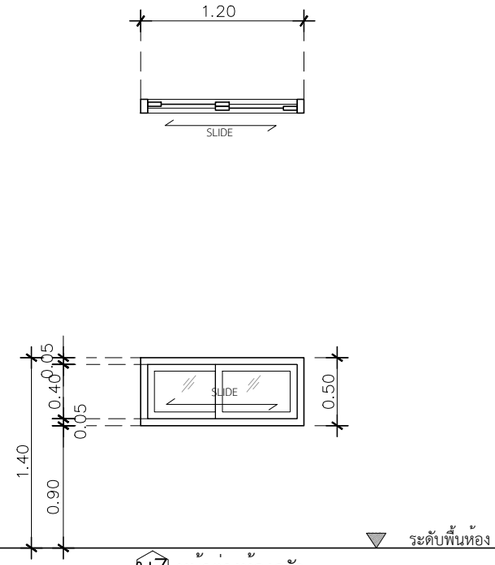


น7 หน้าต่างห้องครัว

| | |
|---|---|
| ประเภท | หน้าต่างบานเลื่อนสลับ (เฉพาะห้องครัว ) |
| วงกบ | อลูมิเนียม สีดำ 2"x4"หนา 1.2 มม. |
| กรอบบาน | อลูมิเนียม สีดำ หนา 1.2 มม. |
| ลูกฟัก | กระจกเขียวตัดแสง หนา 5 มม. |
| มือจับ | มาตรฐานบานเลื่อน |
| อุปกรณ์ | มาตรฐานบานเลื่อน |
| ช่องแสง | - |

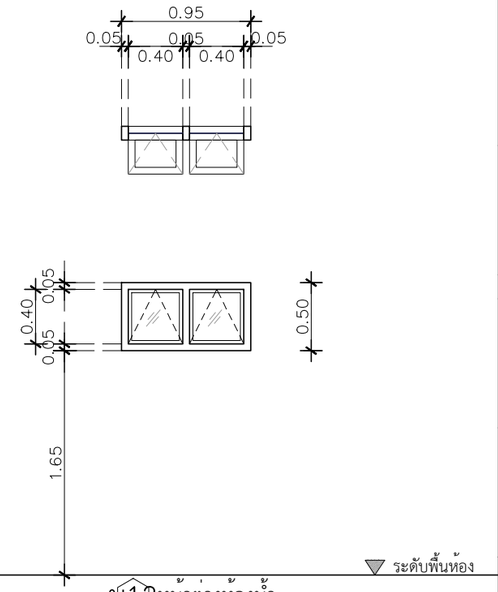


น12 หน้าต่างห้องน้ำ

| | |
|---|---|
| ประเภท | หน้าต่างบานกระทุ้งคู่ |
| วงกบ | อลูมิเนียม สีดำ 2"x4"หนา 1.2 มม. |
| กรอบบาน | อลูมิเนียม สีดำ หนา 1.2 มม. |
| ลูกฟัก | กระจกเขียวฝ้า สีขาวขุ่น หนา 5 มม. |
| มือจับ | มาตรฐานบานเปิด |
| อุปกรณ์ | มาตรฐานบานเปิด |
| ช่องแสง | - |

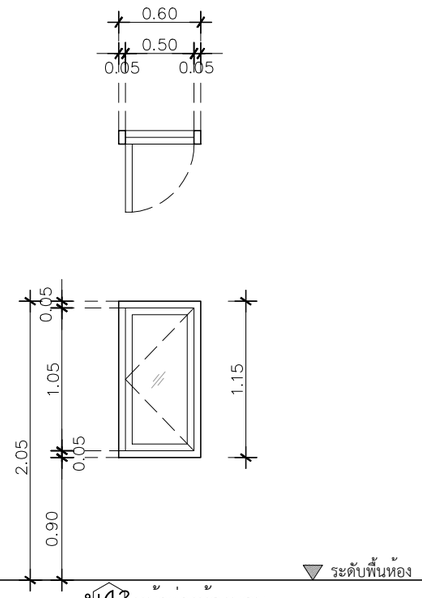


น43 หน้าต่างห้องนอน

| | |
|---|---|
| ประเภท | หน้าต่างบานเปิด |
| วงกบ | อลูมิเนียม สีดำ 2"x4"หนา 1.2 มม. |
| กรอบบาน | อลูมิเนียม สีดำ หนา 1.2 มม. |
| ลูกฟัก | กระจกเขียวตัดแสง หนา 5 มม. |
| มือจับ | มาตรฐานบานเปิด |
| อุปกรณ์ | มาตรฐานบานเปิด |
| ช่องแสง | - |

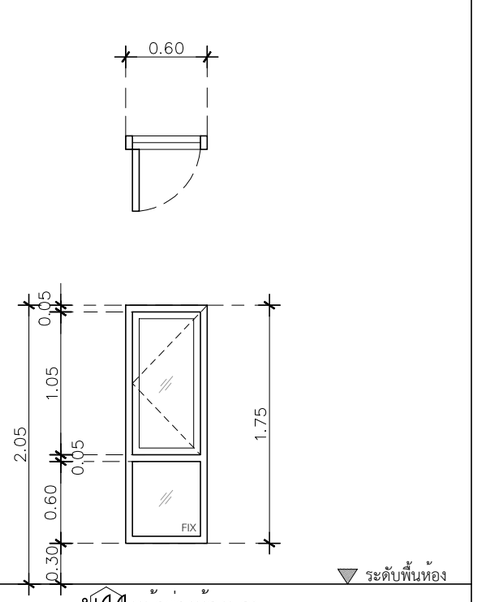


น44 หน้าต่างห้องนอน

| | |
|---|---|
| ประเภท | หน้าต่างบานกระทุ้งเดี่ยวพร้อมช่องแสงติดตายล่าง |
| วงกบ | อลูมิเนียม สีดำ 2"x4"หนา 1.2 มม. |
| กรอบบาน | อลูมิเนียม สีดำ หนา 1.2 มม. |
| ลูกฟัก | กระจกเขียวตัดแสง หนา 5 มม. |
| มือจับ | มาตรฐานบานเปิด |
| อุปกรณ์ | มาตรฐานบานเปิด |
| ช่องแสง | บานฟิกซ์ ด้านล่าง |

QDHouse

PROJECT

DATE :

ARCHITECT

STRUCTURAL ENGINEER

SANITARY ENGINEER
-

MECHANICAL ENGINEER
-

LANDSCAPE PROJECT
-

REVISE

| No. | Detail | Date |
|---|---|---|
| | | |
| | | |
| | | |
| | | |
| | | |

KEY PLAN

DRAWING TITLE
แบบขยายหน้าต่าง

SCALE : 1: 50

Drawing No: A-15

Sheet No : 15|00

DOCUMENT No :

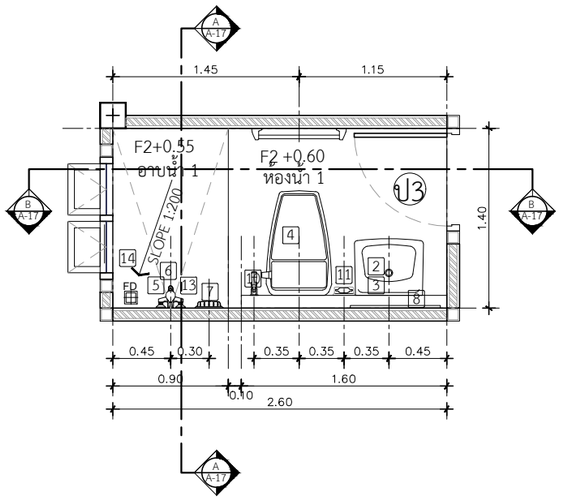


## แปลนขยายห้องน้ำ 1
IN SCALE 1 : 50

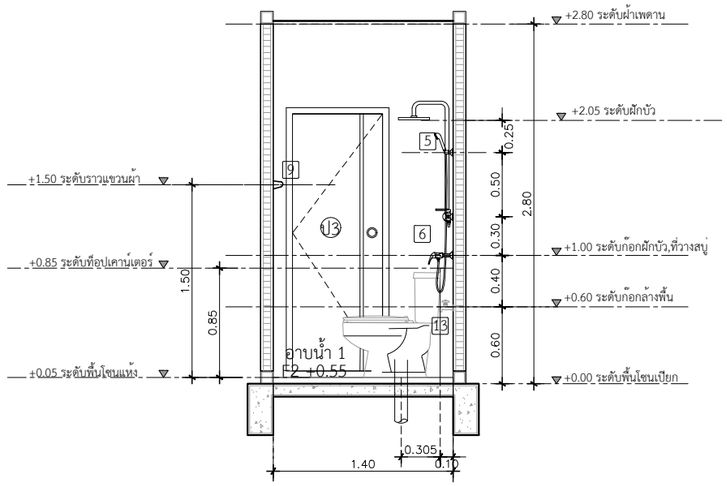


## รูปตัดขยายห้องน้ำ 1 แนว A
IN SCALE 1 : 50

ห้องน้ำในห้องนอน ใช้ฝักบัวเรนชาวเวอร์
** ดูแบบขยายระยะการติดตั้งเพิ่ม

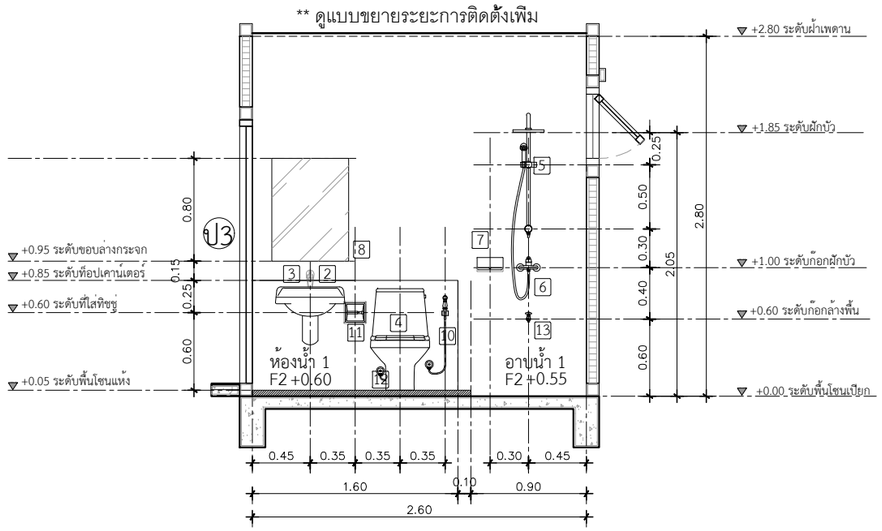


## รูปตัดขยายห้องน้ำ 1 แนว B
IN SCALE 1 : 50

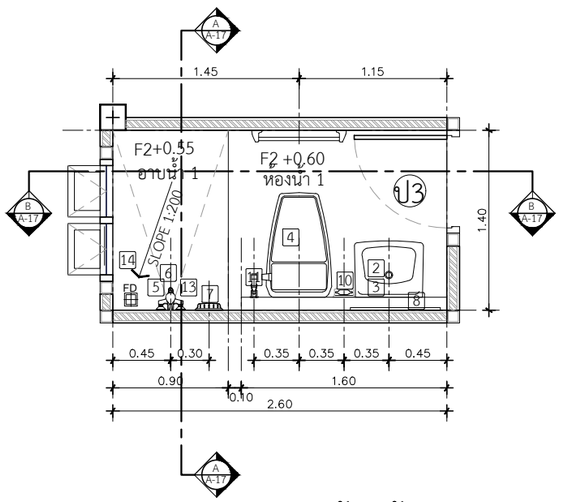


## แปลนขยายห้องน้ำ 2
IN SCALE 1 : 50

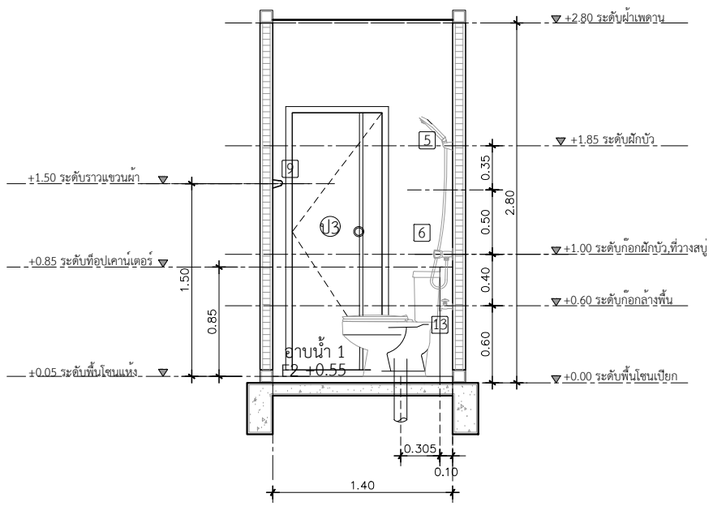


## รูปตัดขยายห้องน้ำ 2 แนว A
IN SCALE 1 : 50

ห้องน้ำในห้องนอน ใช้ฝักบัวสายอ่อน

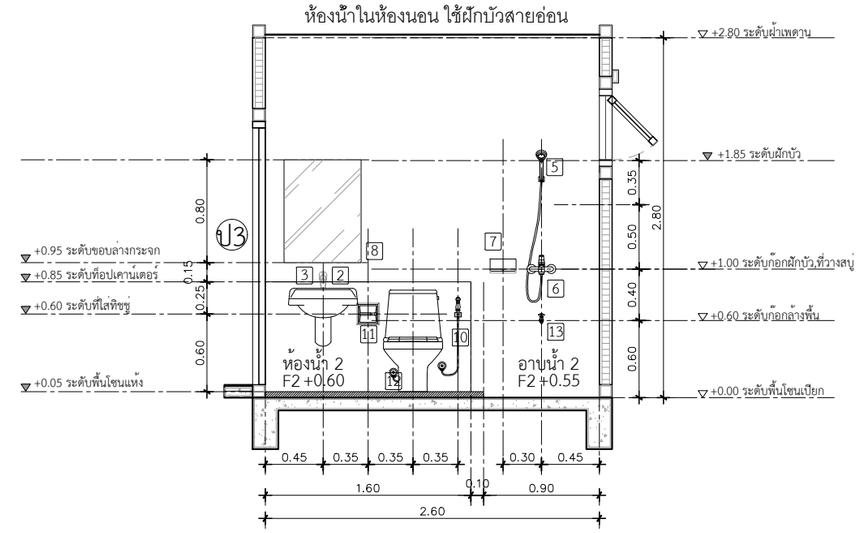


## รูปตัดขยายห้องน้ำ 2 แนว B
IN SCALE 1 : 50

# ** แนบแบบขยายระยะ / การติดตั้งสุขภัณฑ์

QDHouse

PROJECT

DATE :

ARCHITECT

STRUCTURAL ENGINEER

SANITARY ENGINEER
-

MECHANICAL ENGINEER
-

LANDSCAPE PROJECT
-

REVISE

| No. | Detail | Date |
|---|---|---|
| | | |
| | | |
| | | |
| | | |

KEY PLAN

DRAWING TITLE
แบบขยายห้องน้ำ 1, 2

SCALE : 1: 50

Drawing No: A-19

Sheet No : 19 00

DOCUMENT No :

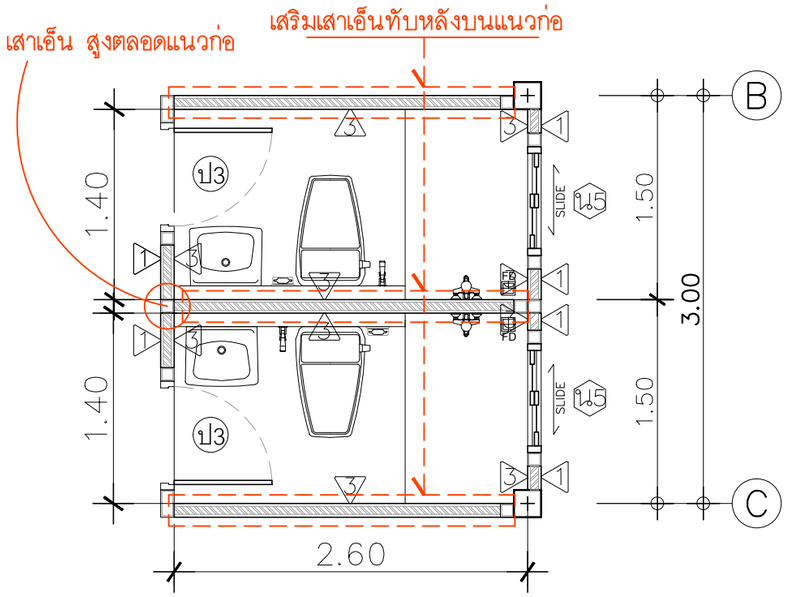


## แปลนขยายห้องน้ำ 1,2

IN SCALE 1 : --

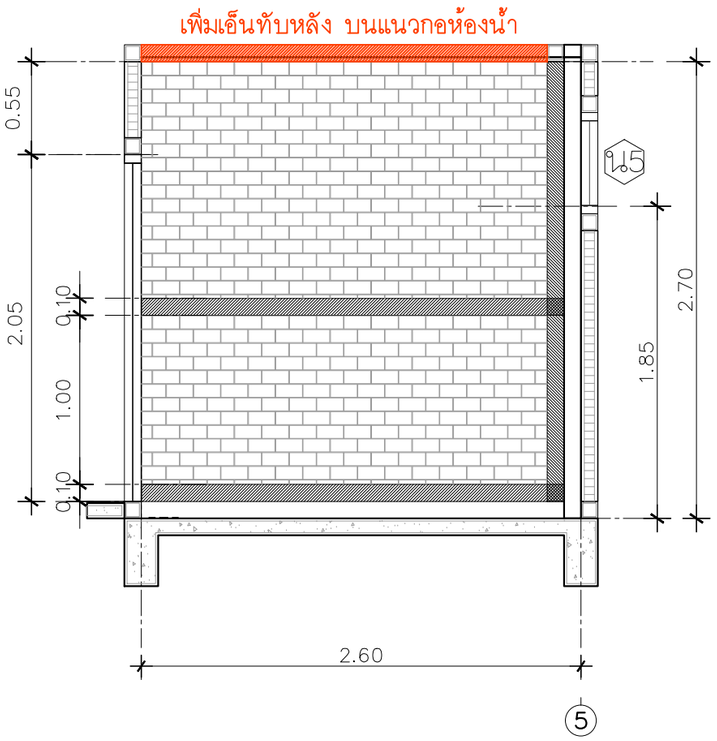


## รูปตัดขยายห้องน้ำ 1 แนว A

IN SCALE 1 : --

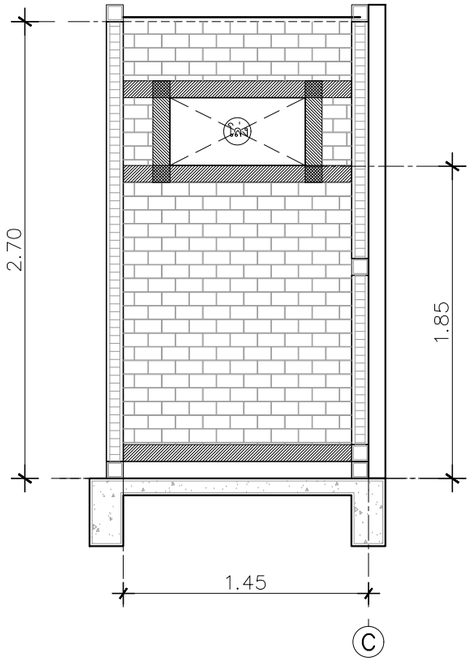


## รูปตัดขยายห้องน้ำ 1 แนว B

IN SCALE 1 : --

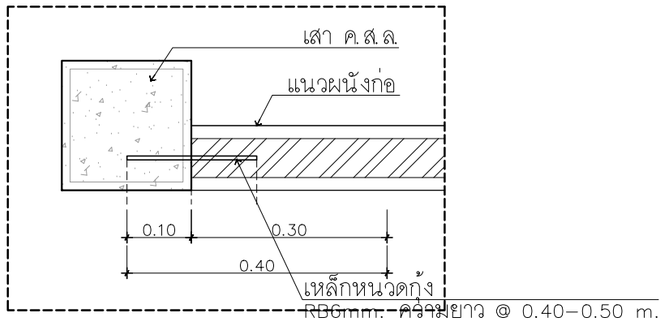


## แปลนแบบขยายการฝากหนวดกุ้ง

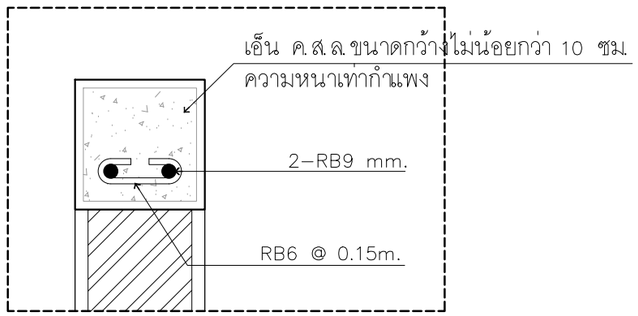


## แบบขยายเอ็น ค.ส.ล.

หมายเหตุ ทำเอ็น ค.ส.ล. ทุกระยะ 1.5 ม.ของความสูงผนัง
และทุกระยะ 2.5 ม.ของความยาวผนัง

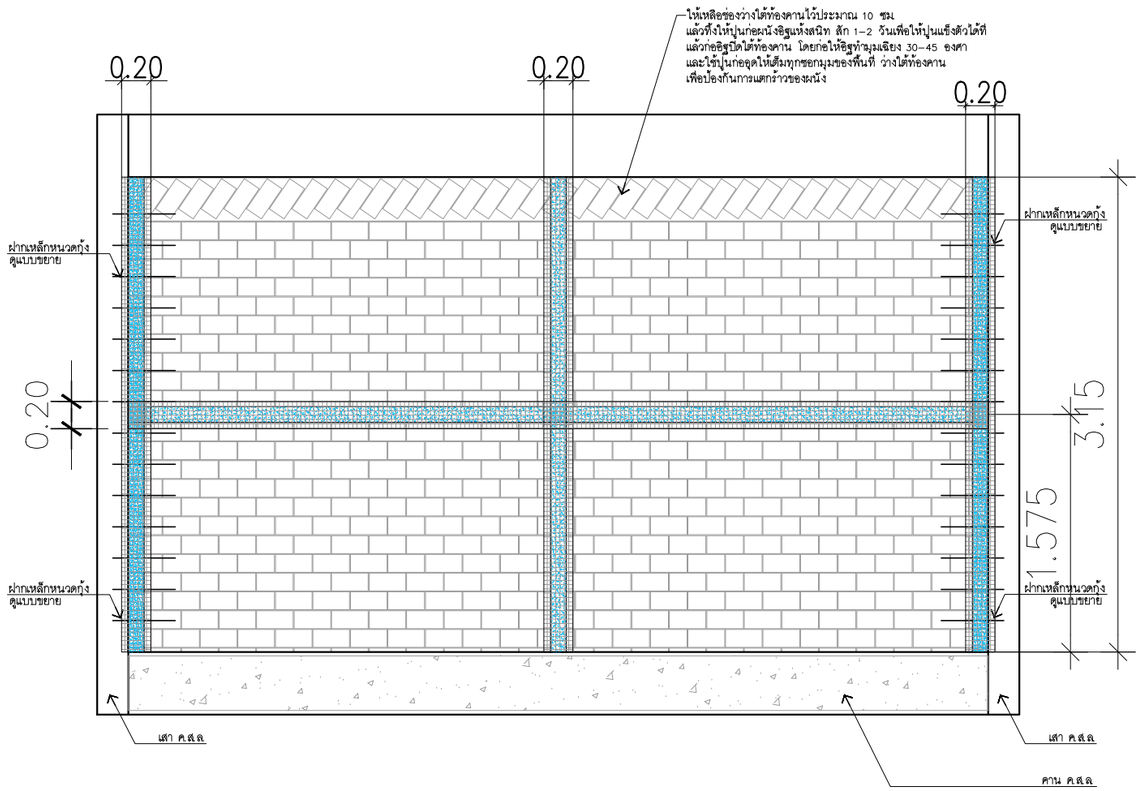


## แบบขยายการก่อผนัง( เอ็น คสล. )

IN SCALE 1 : --

QDHouse

PROJECT

DATE :

ARCHITECT

STRUCTURAL ENGINEER

SANITARY ENGINEER
-

MECHANICAL ENGINEER
-

LANDSCAPE PROJECT
-

REVISE

| No. | Detail | Date |
|---|---|---|
| | | |
| | | |
| | | |
| | | |

KEY PLAN

DRAWING TITLE
แบบขยายห้องน้ำ 1, 2

SCALE : 1: --

Drawing No: A–17

Sheet No : 17 00

DOCUMENT No :

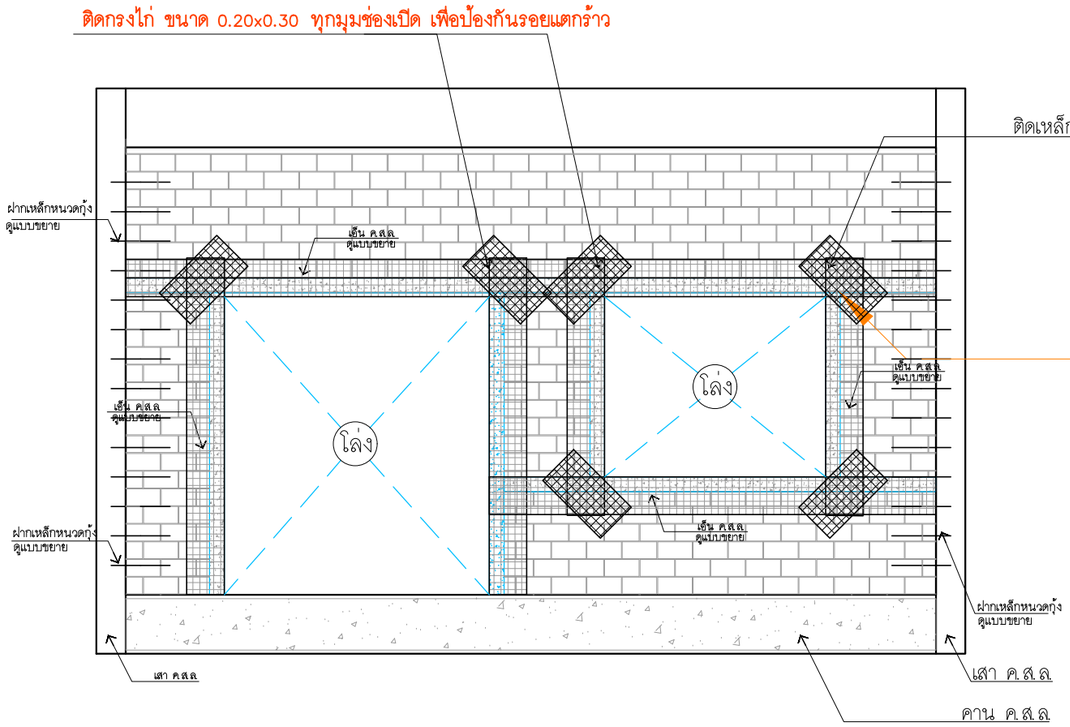


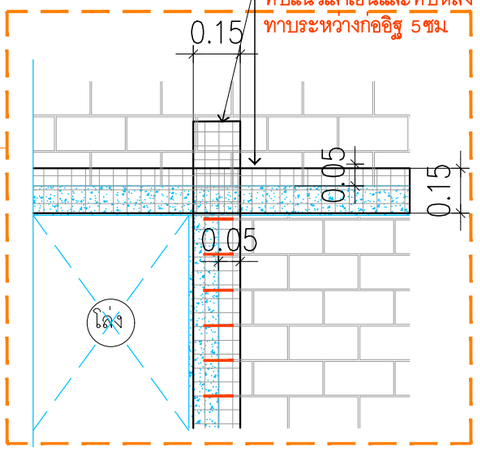


แบบขยายการติดตะแกรงกรงไก่

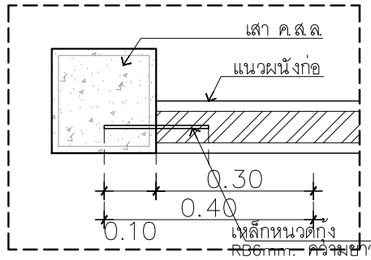


แปลนแบบขยายการฝากหนวดกุ้ง

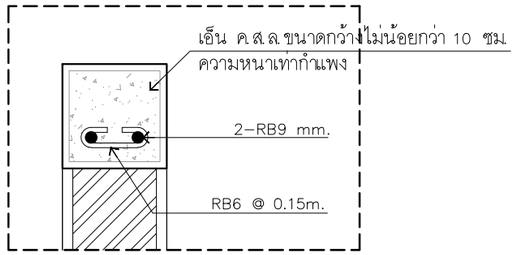


แบบขยายเอ็น คสล.

หมายเหตุ ทำเอ็น คสล ทุกระยะ 1.5 ม.ของความสูงผนัง
และทุกระยะ 2.5 ม.ของความยาวผนัง

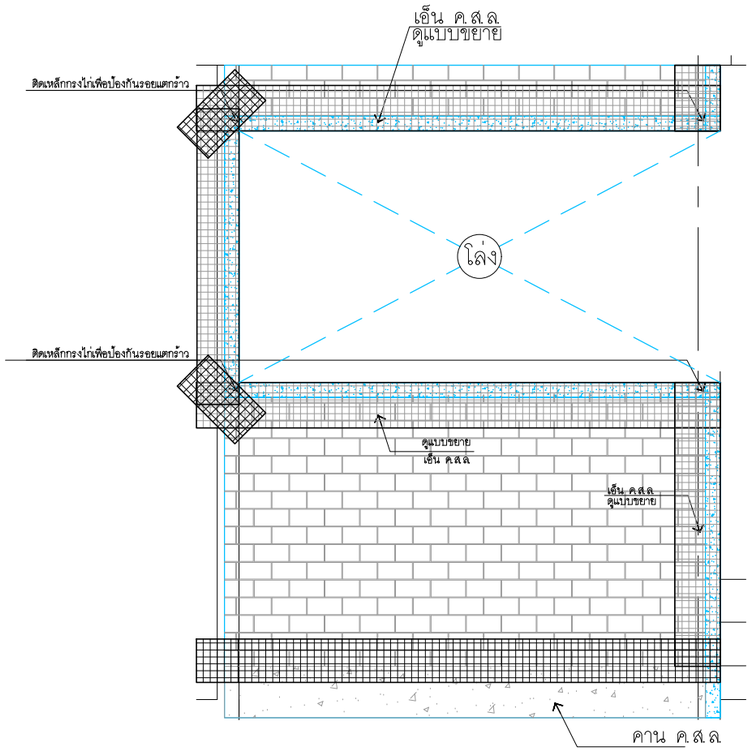


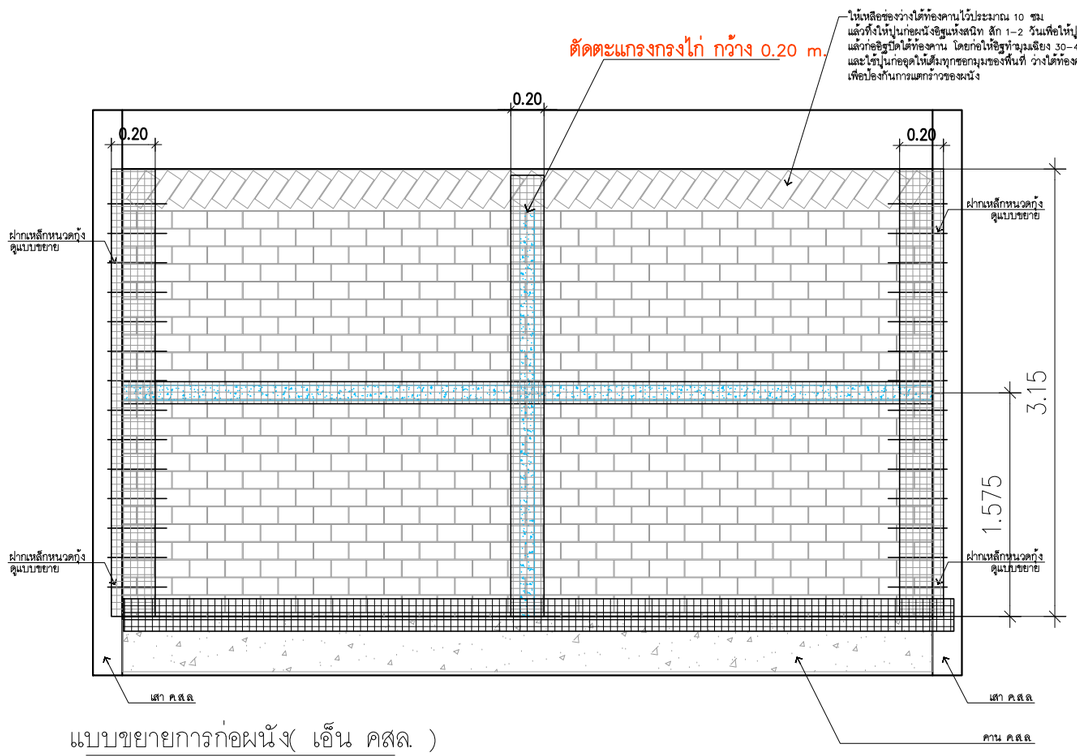


แบบขยายการก่อผนัง( เอ็น คสล. )

IN SCALE 1 : 25

QDHouse

PROJECT

DATE :

ARCHITECT

STRUCTURAL ENGINEER

SANITARY ENGINEER
-

MECHANICAL ENGINEER
-

LANDSCAPE PROJECT
-

REVISE

| No. | Detail | Date |
|---|---|---|
| | | |
| | | |
| | | |
| | | |
| | | |
| | | |
| | | |
| | | |
| | | |
| | | |
| | | |
| | | |
| | | |
| | | |

KEY PLAN

DRAWING TITLE
แบบขยายการก่อผนัง

SCALE : 1: 25

Drawing No: A-15

Sheet No : 15 00

DOCUMENT No :