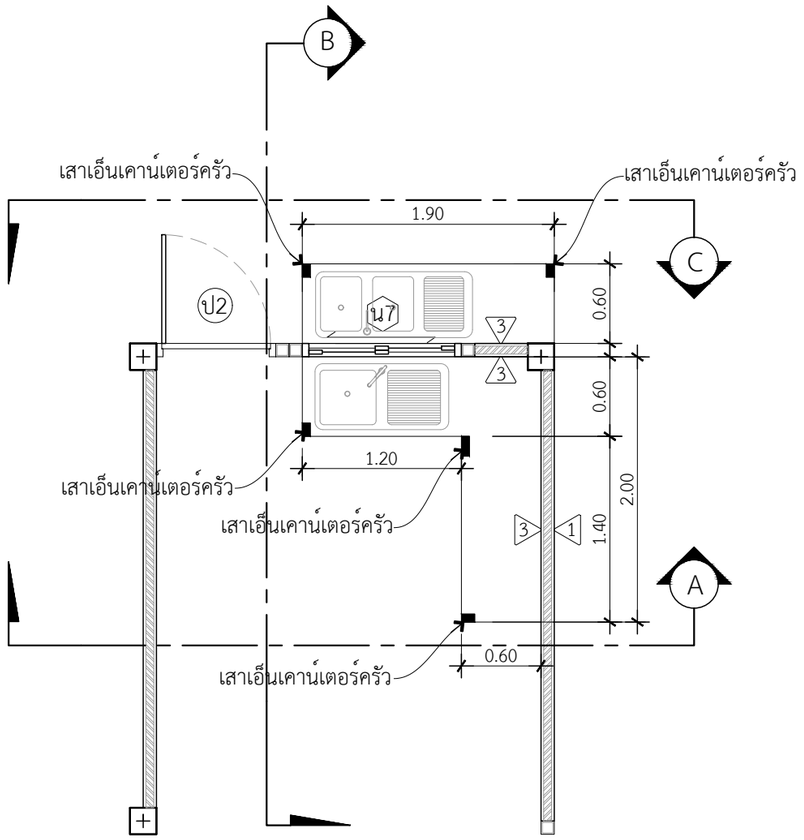

แปลนขยายเคาน์เตอร์ห้องครัว

INSCALE 1 : 75

**TOP กระเบื้องแกรนิตโต้ 60 x 60 สีดำ ลบมุม
**บานซิงค์PVC บานคู่,ใต้เตาแก๊ส สีขาว
**กระเบื้อง แพรวผกา-ขาว ขนาด 10 x 16
** คิ้ว กระเบื้อง PVC (UV)
ขนาด 1.4cm.x2.0m.X14mm.(หนา) สีขาวเงา

เคาน์เตอร์ห้องครัวด้านใน

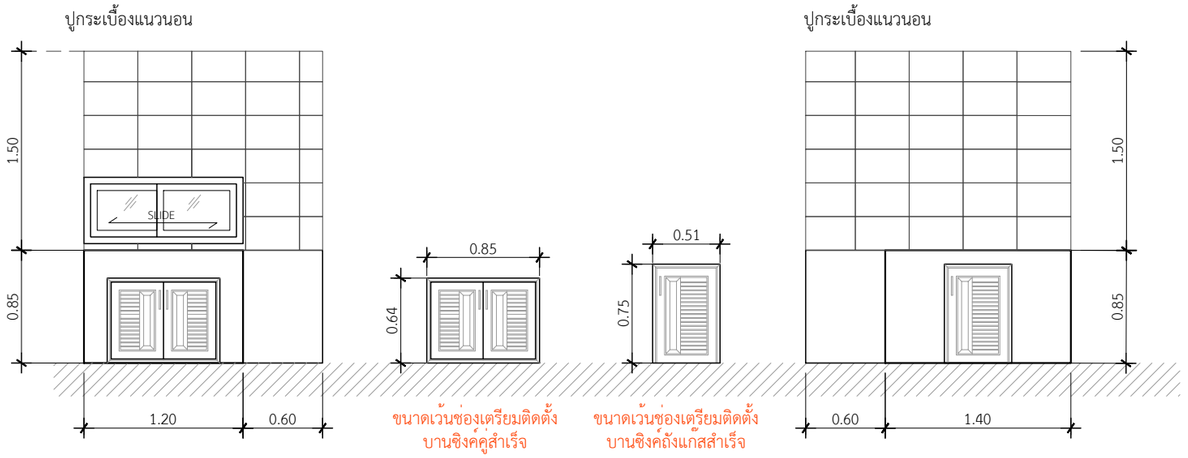

รูปตัด A-A

INSCALE 1 : 75

รูปตัด B-B

INSCALE 1 : 75

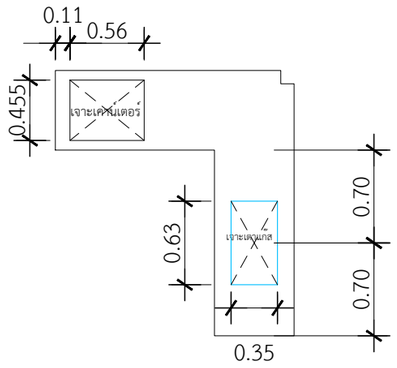

ขนาดเจาะเคาน์เตอร์ซิงค์ 1 หลุม 0.56x0.455 m.
ขนาดเจาะเตาแก๊สแบบฝัง 0.63x0.35 m.

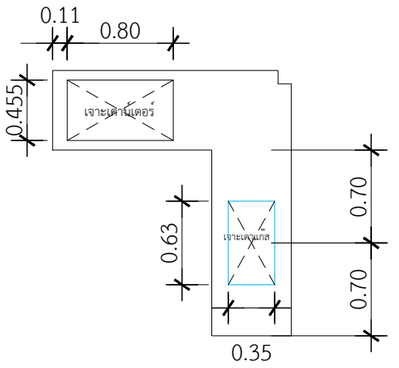

ขนาดเว้นกระเบื้องซิงค์ 1 หลุม 0.80x0.455 m.
ขนาดกระเบื้องเตาแก๊สแบบฝัง 0.63x0.35 m.

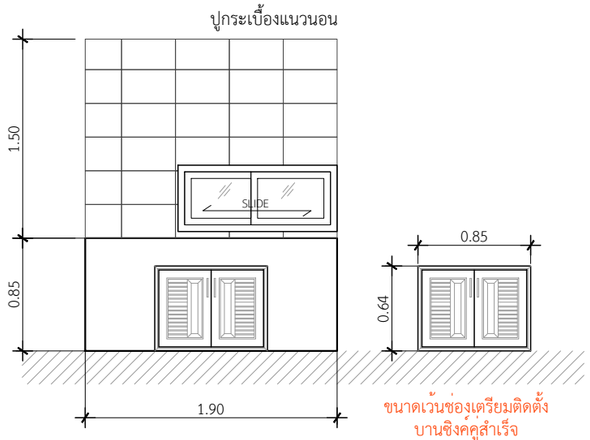

รูปตัด C-C

INSCALE 1 : 75

เคาน์เตอร์ห้องครัวด้านใน

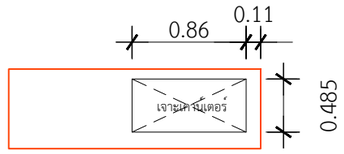

ขนาดเจาะเคาน์เตอร์ซิงค์ 2 หลุม 0.86x0.485 m.

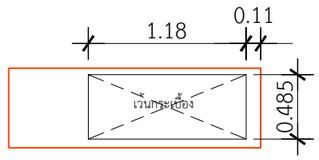

ขนาดเว้นกระเบื้องซิงค์ 2 หลุม 1.18x0.485 m.

DBuild ดีบิลด์

PROJECT

DATE :

ARCHITECT

STRUCTURAL ENGINEER

SANITARY ENGINEER
-

MECHANICAL ENGINEER
-

LANDSCAPE PROJECT
-

REVISE

No.	Detail	Date

KEY PLAN

DRAWING TITLE

SCALE :

Drawing No:

Sheet No : 00

DOCUMENT No :