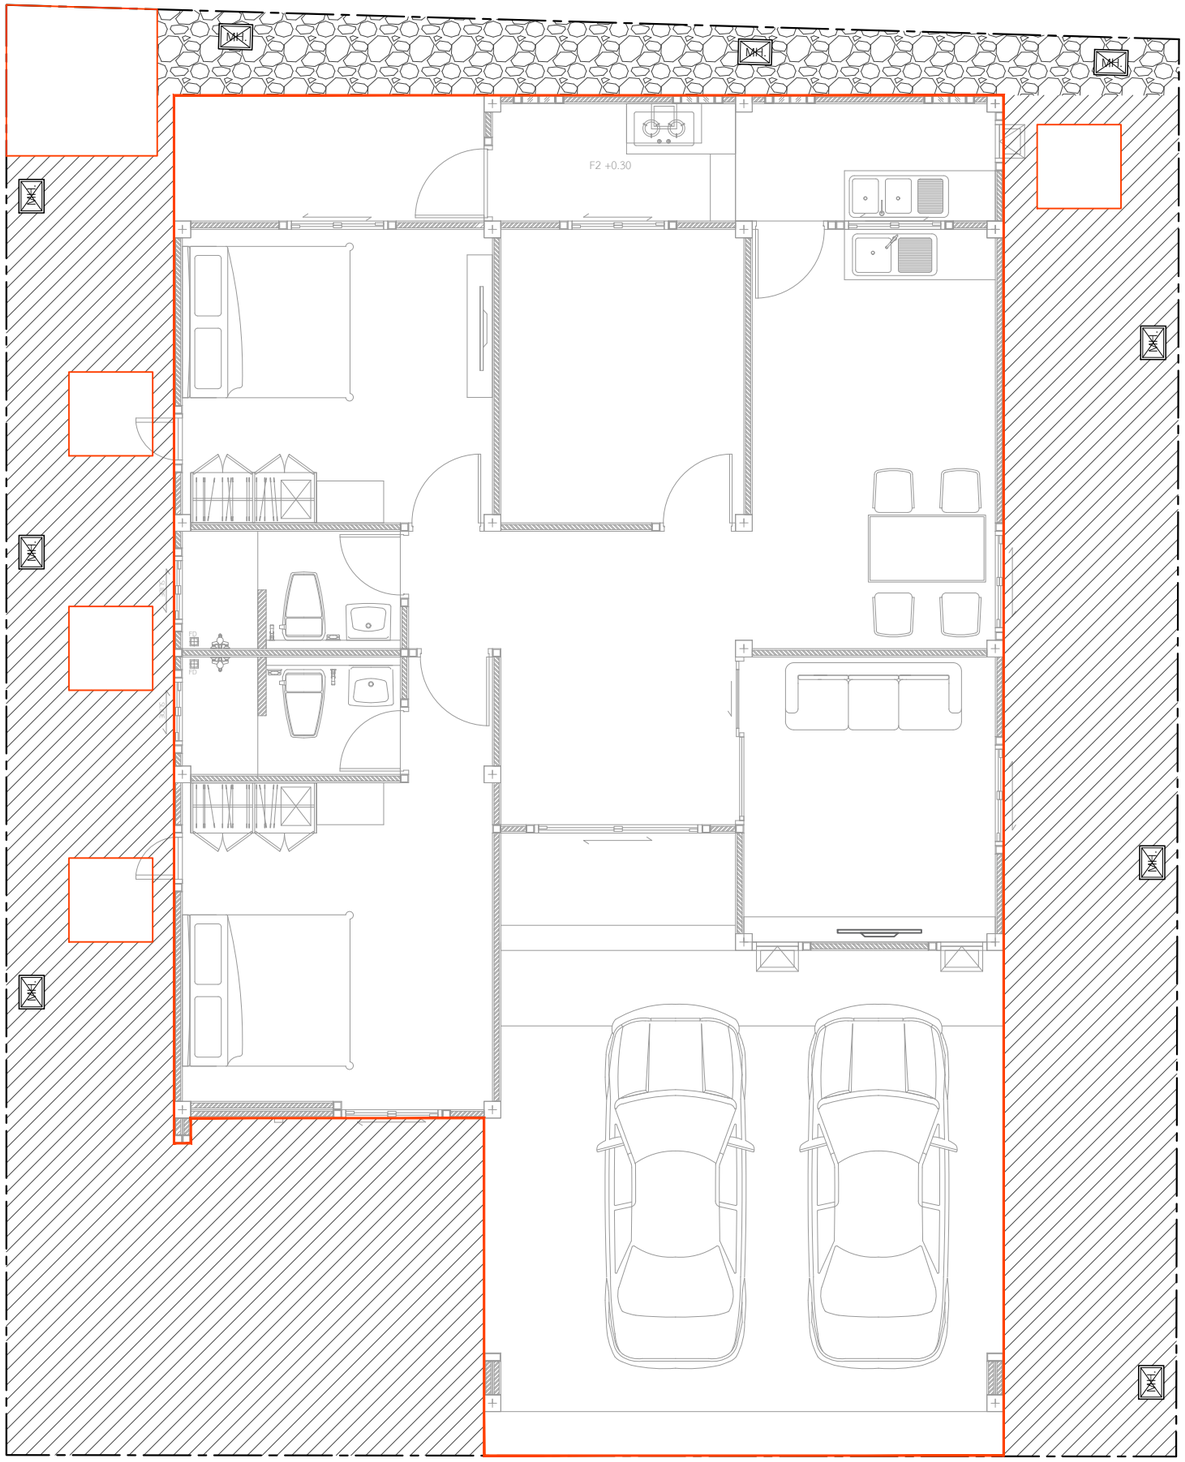

พื้นที่ปูหญ้ามาเลทั้งหมด 74.94 ตร.ม.

พื้นที่ปูหญ้ามาเลทั้งหมด 9.96 ตร.ม.

แปลนปูสนามหญ้า

IN SCALE 1 : 75

QDHouse

PROJECT

DATE :

ARCHITECT

STRUCTURAL ENGINEER

SANITARY ENGINEER
-

MECHANICAL ENGINEER
-

LANDSCAPE PROJECT
-

REVISE

No.	Detail	Date

KEY PLAN

DRAWING TITLE

SCALE :

Drawing No:

Sheet No : 00

DOCUMENT No :