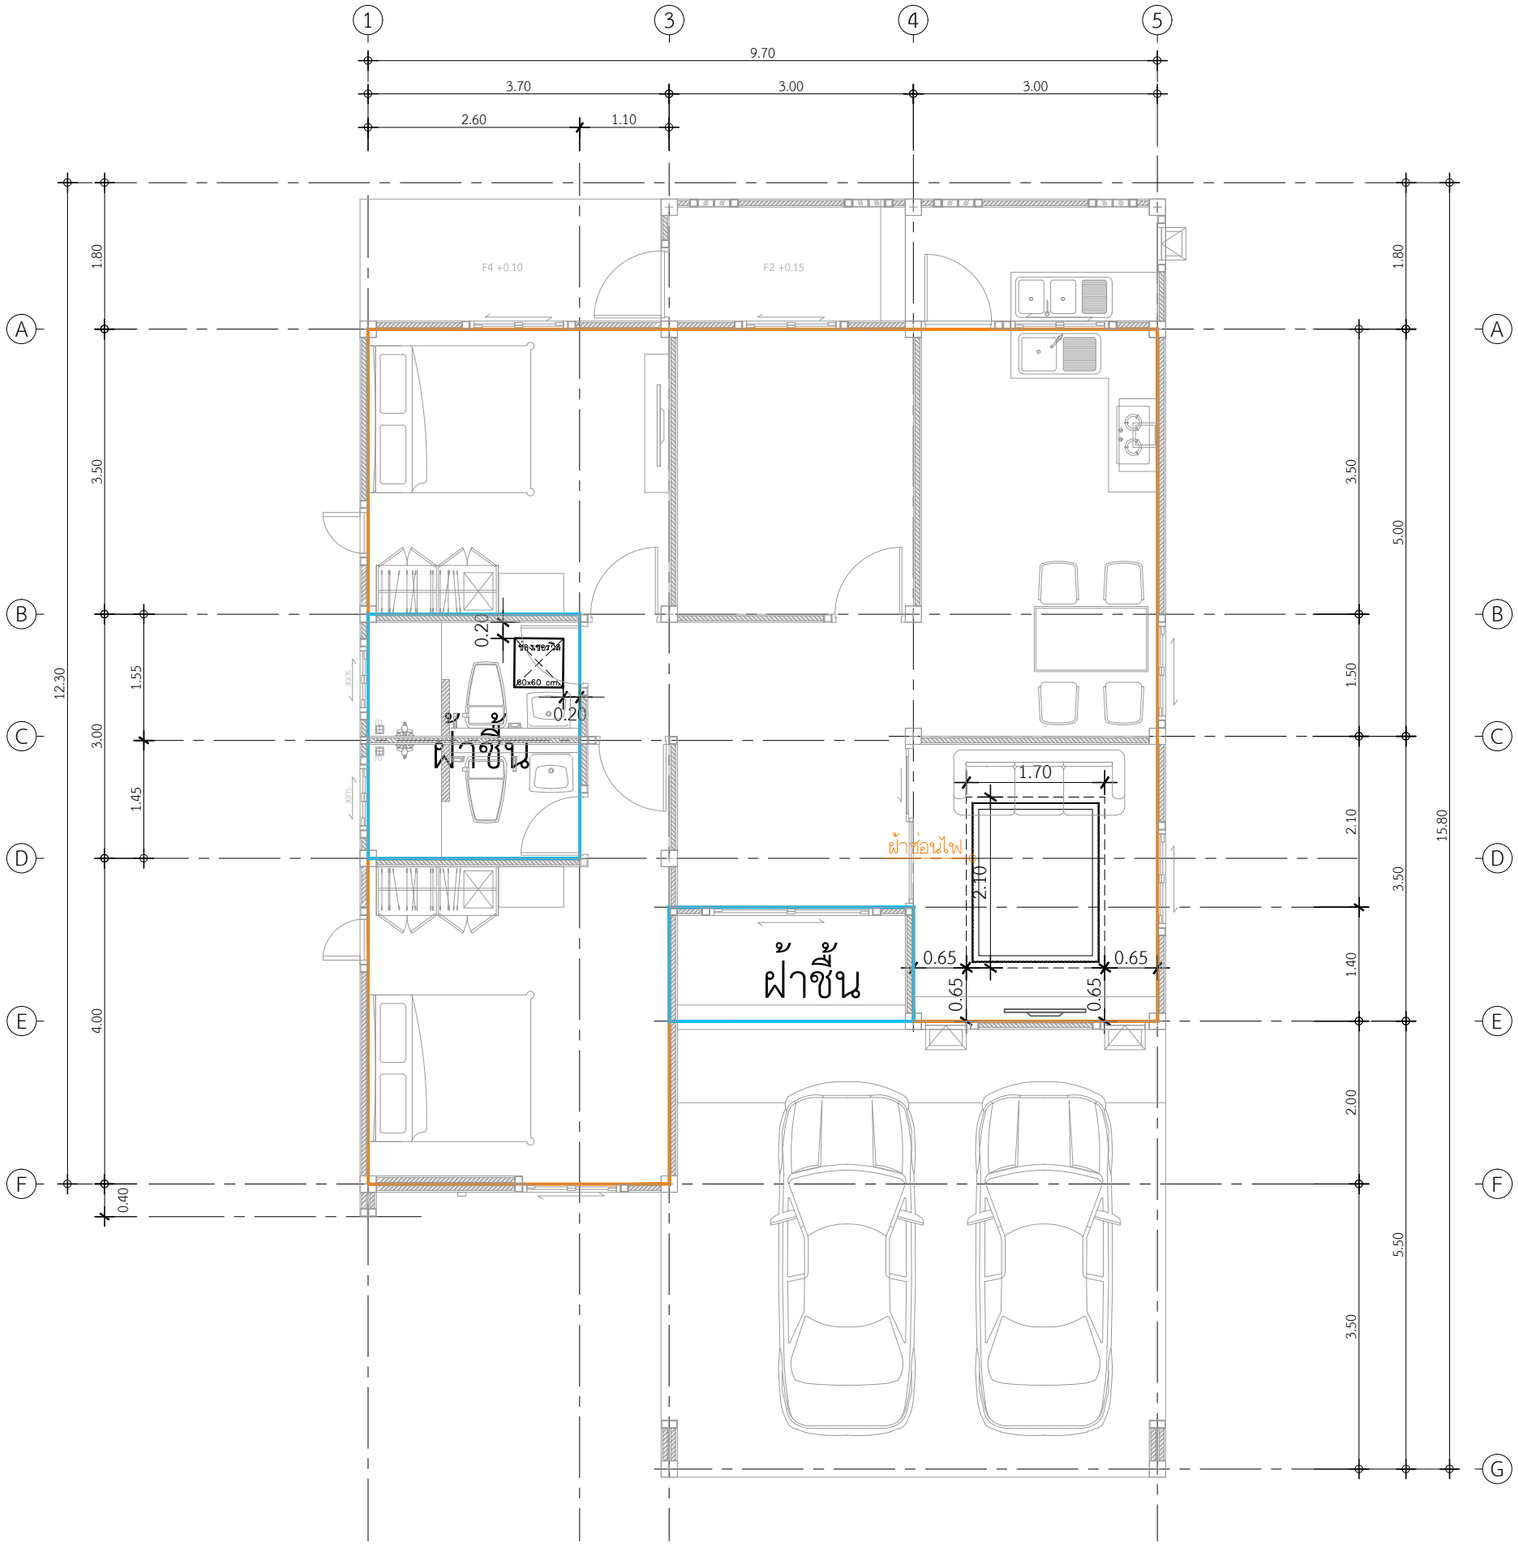

พื้นที่ฝ้าภายใน

- 77.85 ตร.ม.

พื้นที่ฝ้าชิ้นภายใน

- 12.00 ตร.ม.

พื้นที่ฝ้าหลุมซ่อนไฟ

- 15.20 ตร.ม.

แปลนพื้นที่ฝ้าภายใน

IN SCALE 1 : 75

QDHouse

PROJECT

DATE :

ARCHITECT

STRUCTURAL ENGINEER

SANITARY ENGINEER
-

MECHANICAL ENGINEER
-

LANDSCAPE PROJECT
-

REVISE

No.	Detail	Date

KEY PLAN

DRAWING TITLE

SCALE :

Drawing No:

Sheet No : 00

DOCUMENT No :