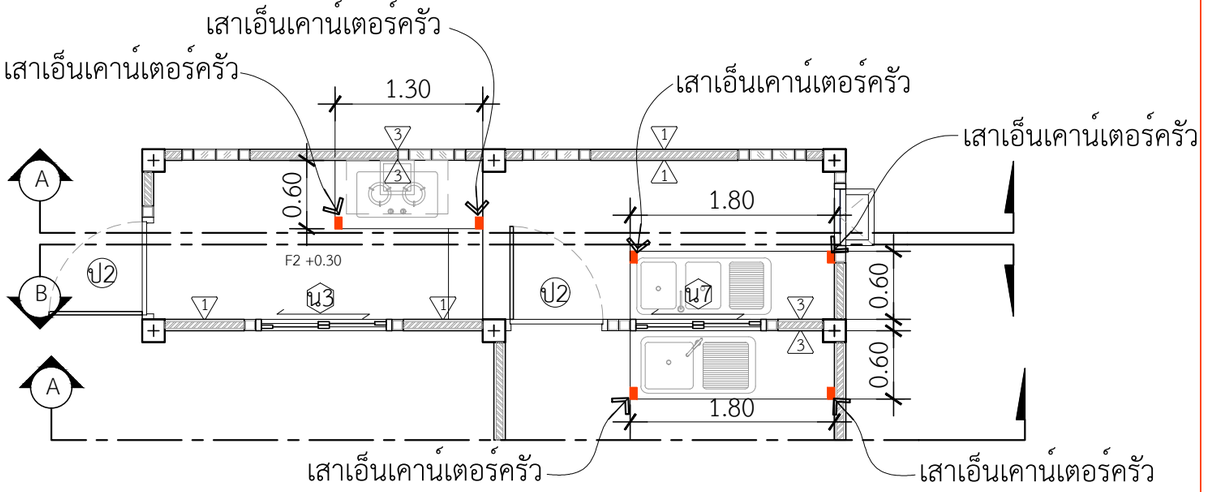

แปลนขยายเคาน์เตอร์ห้องครัว

INSCALE 1 : 75

**TOPกระเบื้องแกนนิตโต้ 60x60 ซม. สีดำ

***บานซิงค์PVC บานคู่,ใต้เตาแก๊ส สีขาว

เคาน์เตอร์ห้องครัวด้านนอก

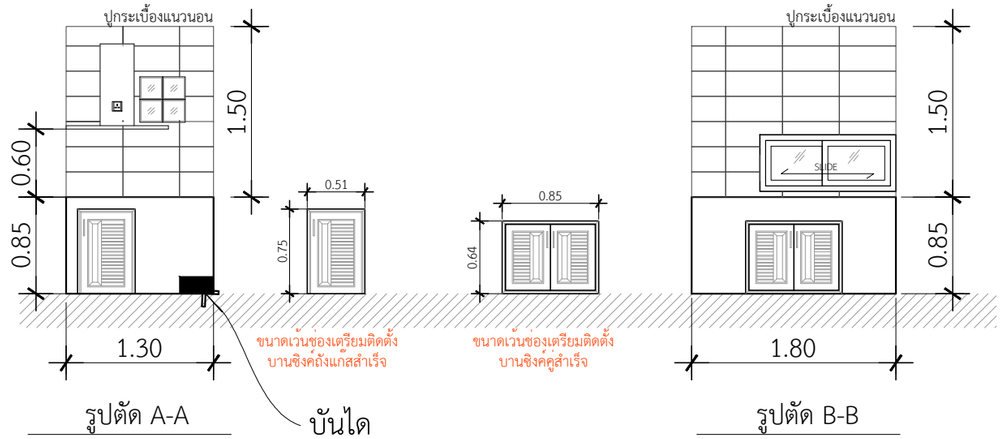

รูปตัด A-A

INSCALE 1 : 75

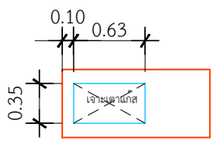

ขนาดเจาะเตาแก๊สแบบฝัง 0.63x0.35 m.

รูปตัด B-B

INSCALE 1 : 75

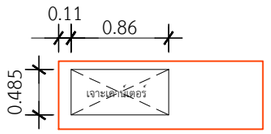

ขนาดเจาะเคาน์เตอร์ซิงค์ 2 หลุม 0.86x0.485 m.

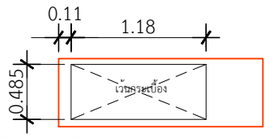

ขนาดเว้นกระเบื้องซิงค์ 2 หลุม 1.18x0.485 m.

เคาน์เตอร์ห้องครัวด้านใน

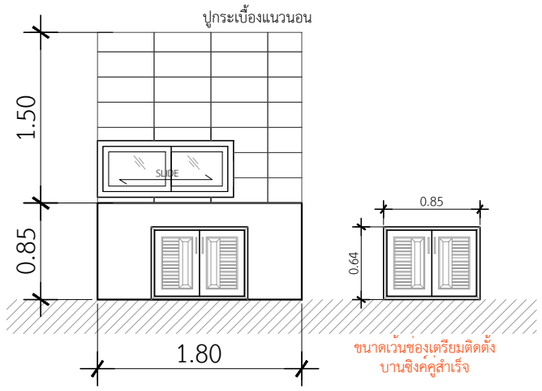

รูปตัด C-C

INSCALE 1 : 75

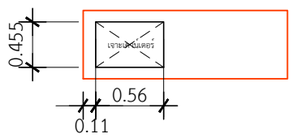

ขนาดเจาะเคาน์เตอร์ซิงค์1หลุม 0.56x0.455 m.

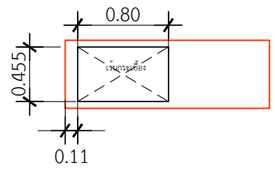

ขนาดเว้นกระเบื้องซิงค์1หลุม 0.80x0.455 m.

QDHouse

PROJECT

DATE :

ARCHITECT

STRUCTURAL ENGINEER

SANITARY ENGINEER
-

MECHANICAL ENGINEER
-

LANDSCAPE PROJECT
-

REVISE

No.	Detail	Date

KEY PLAN

DRAWING TITLE

SCALE :

Drawing No:

Sheet No : 00

DOCUMENT No :