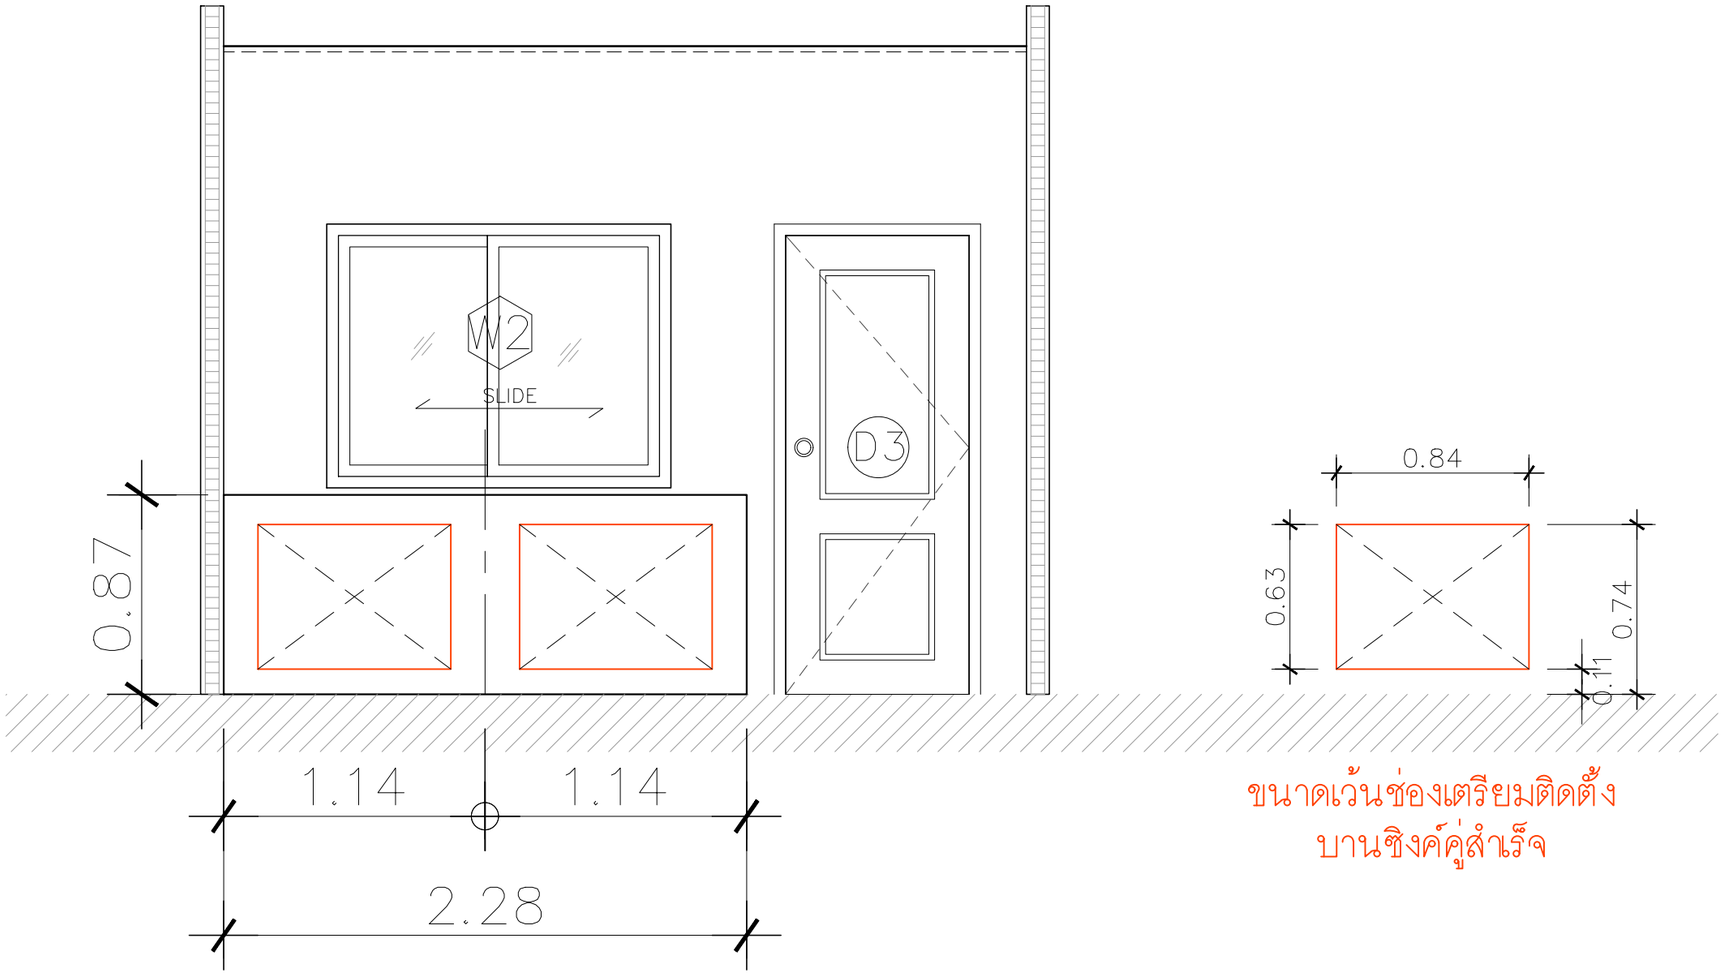

ขนาดเว้นช่องเตรียมติดตั้ง
บานซิงค์คู่สำเร็จ

บานซิงค์คู่ MJ. SAV-S6080X-GW = 2 ชุด

**บานซิงค์ ยี่ห้อ MJ KITCHEN สีเทาลายไม้

QDHouse

PROJECT
โครงการ บ้านเซนส์ เนเจอร์
บ้านพักอาศัย ค.ส.ล 1 ชั้น

DATE :

ARCHITECT

STRUCTURAL ENGINEER

SANITARY ENGINEER
-

MECHANICAL ENGINEER
-

LANDSCAPE PROJECT
-

REVISE

No.	Detail	Date

KEY PLAN

DRAWING TITLE

SCALE :

Drawing No:

Sheet No : 00

DOCUMENT No :