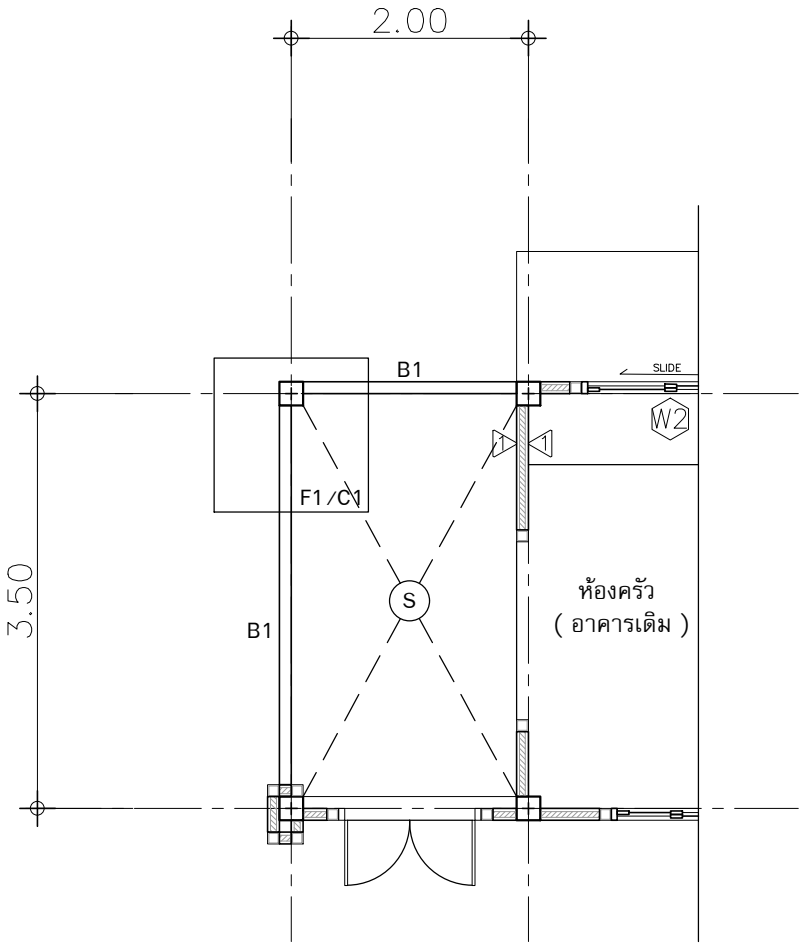

แปลนพื้นส่วนต่อเติมข้างบ้าน

IN SCALE 1:25

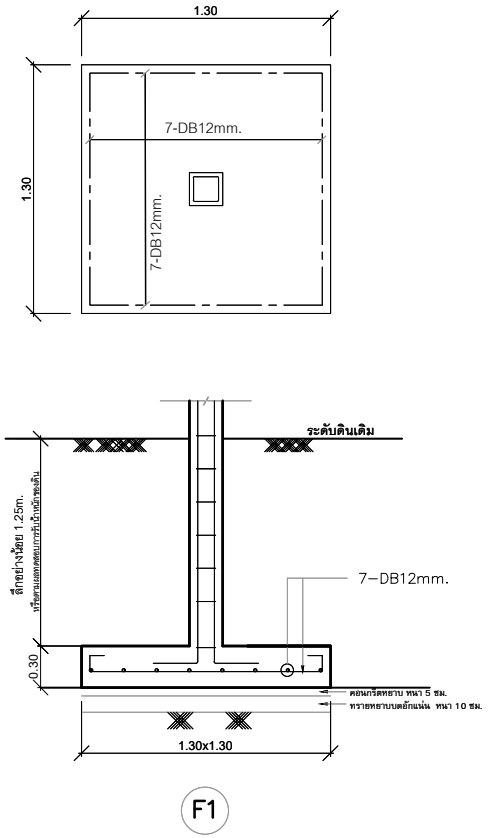

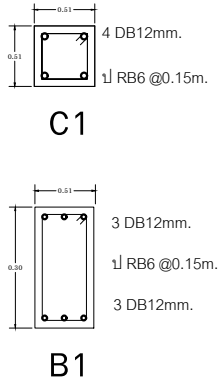

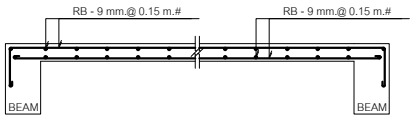

แบบขยายพื้น S

IN SCALE 1:25

QDHouse

PROJECT

โครงการ บ้านเซนส์ เนเจอร์
บ้านพักอาศัย คสล 1 ชั้น

DATE :

ARCHITECT

STRUCTURAL ENGINEER

SANITARY ENGINEER
-

MECHANICAL ENGINEER
-

LANDSCAPE PROJECT
-

REVISE

No.	Detail	Date

KEY PLAN

DRAWING TITLE

แบบขยายโครงสร้างเสา, พื้น

SCALE : 1: 25

Drawing No:

S–06

Sheet No : 24 00

DOCUMENT No :