SEN19-017-Cedar Plus-S

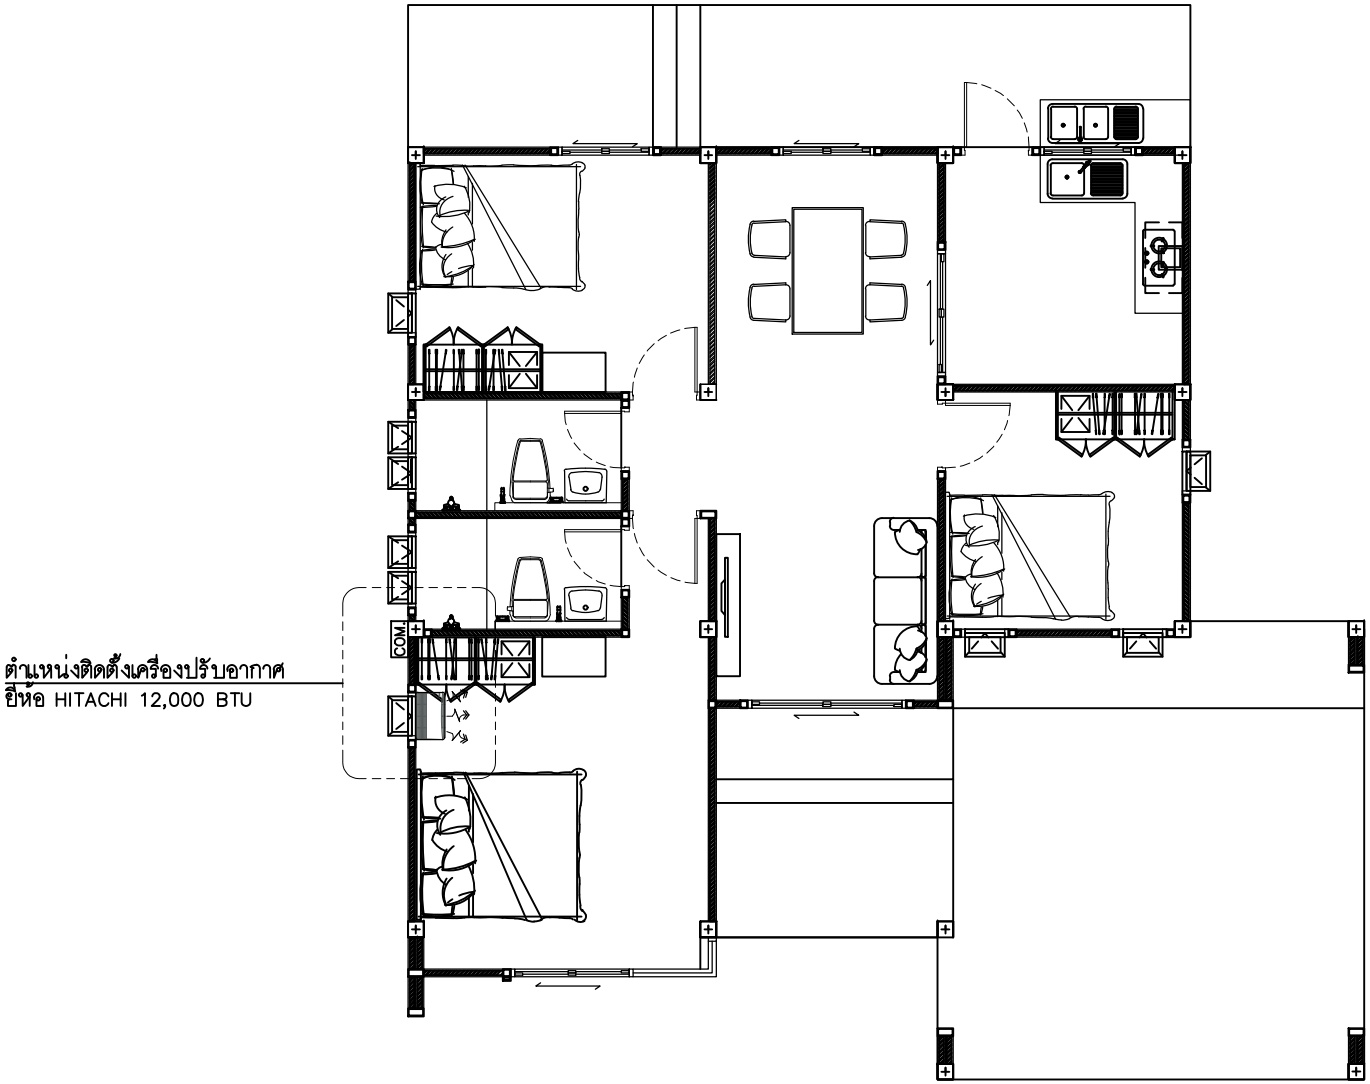

ตำแหน่งติดตั้งเครื่องปรับอากาศ
IN SCALE 1 : 75

QDHouse

PROJECT
โครงการ บ้านเซนส์ เนเจอร์
บ้านพักอาศัย ค.ส.ล 1 ชั้น
(แบบบ้าน Cedar Plus)

DATE :

ARCHITECT

STRUCTURAL ENGINEER

SANITARY ENGINEER

MECHANICAL ENGINEER
-

LANDSCAPE PROJECT
-

REVISE

No.	Detail	Date

KEY PLAN

DRAWING TITLE
ตำแหน่งติดตั้งเครื่องปรับอากาศ

SCALE : 1: 75

Drawing No:

Sheet No : A-06 / 06 00

DOCUMENT No :