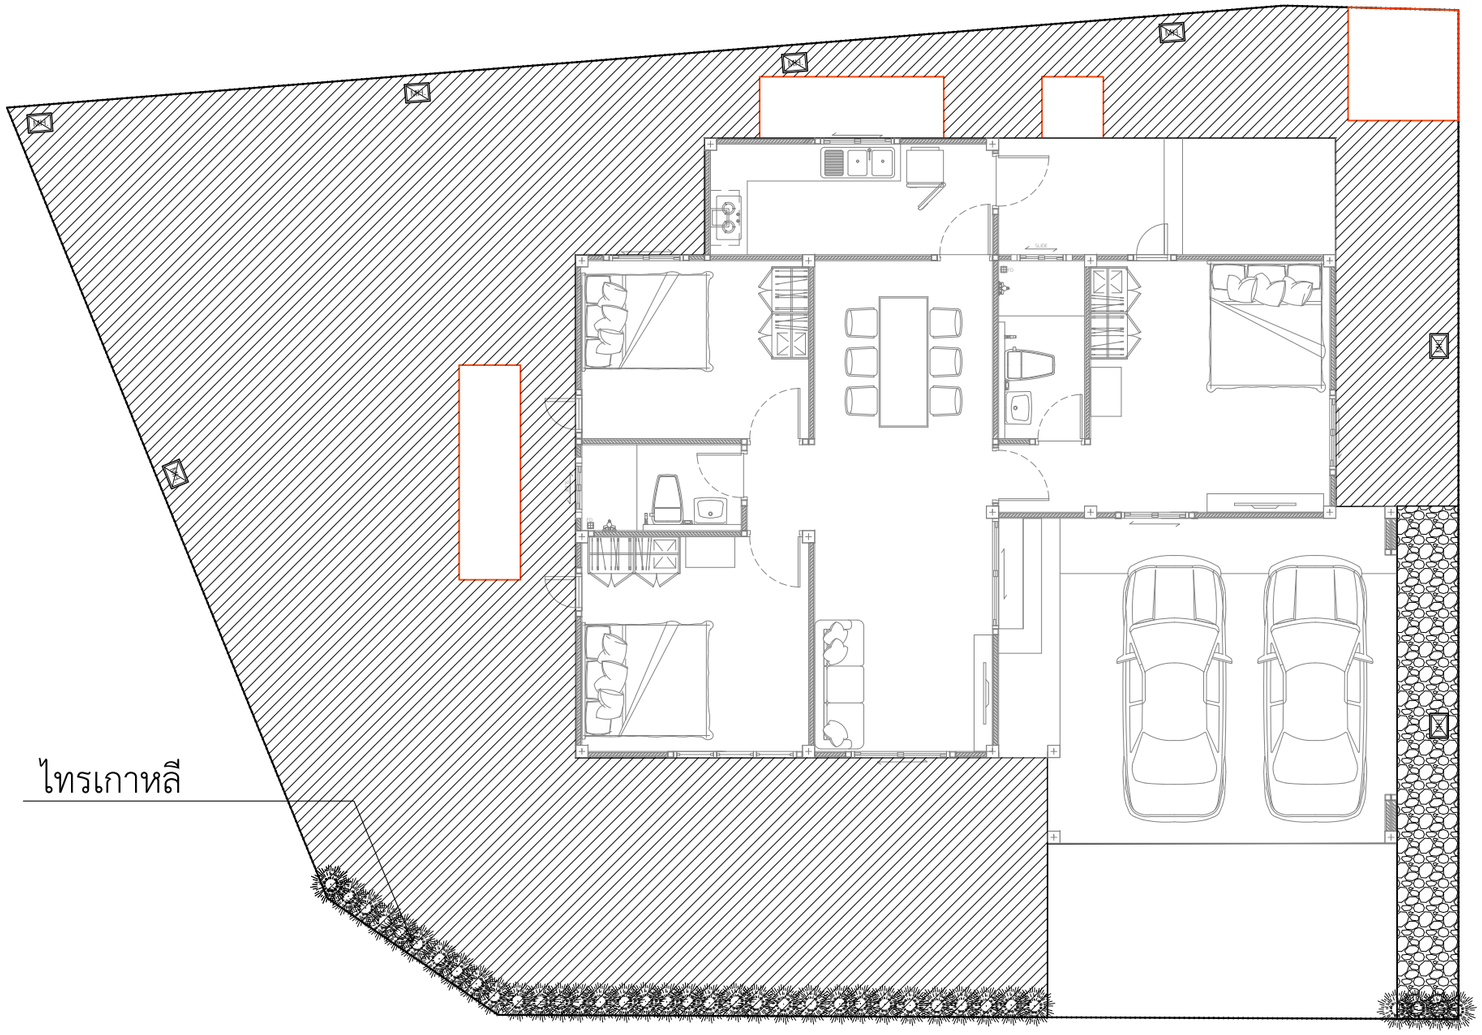

หญ้า

ปลูกไทรเกาหลี จำนวน 40 ต้น

พื้นที่ปูหญ้าทั้งหมด 157.00 ตร.ม.

พื้นที่เทหินทั้งหมด 8.24ตร.ม.

งานปูสนามหญ้า

IN SCALE 1 : 75

QDBuild คิวดีบิลด์

PROJECT

บ้านพักอาศัย ค.ส.ล. 1 ชั้น

DATE :

ARCHITECT

STRUCTURAL ENGINEER

SANITARY ENGINEER

-

MECHANICAL ENGINEER

-

LANDSCAPE PROJECT

-

REVISE

No.	Detail	Date

OWNER

DRAWING TITLE

SCALE :

Drawing No:

Sheet No : 33

DOCUMENT No :