ห้องน้ำ 1
ลายกระเบื้องผนังเรนชาวเวอร์
ดูราเกรส- 12*24 ดีนอนโซ่ โบน
ปูแนวนอน
**คิ้วอลูสีทรายเงิน

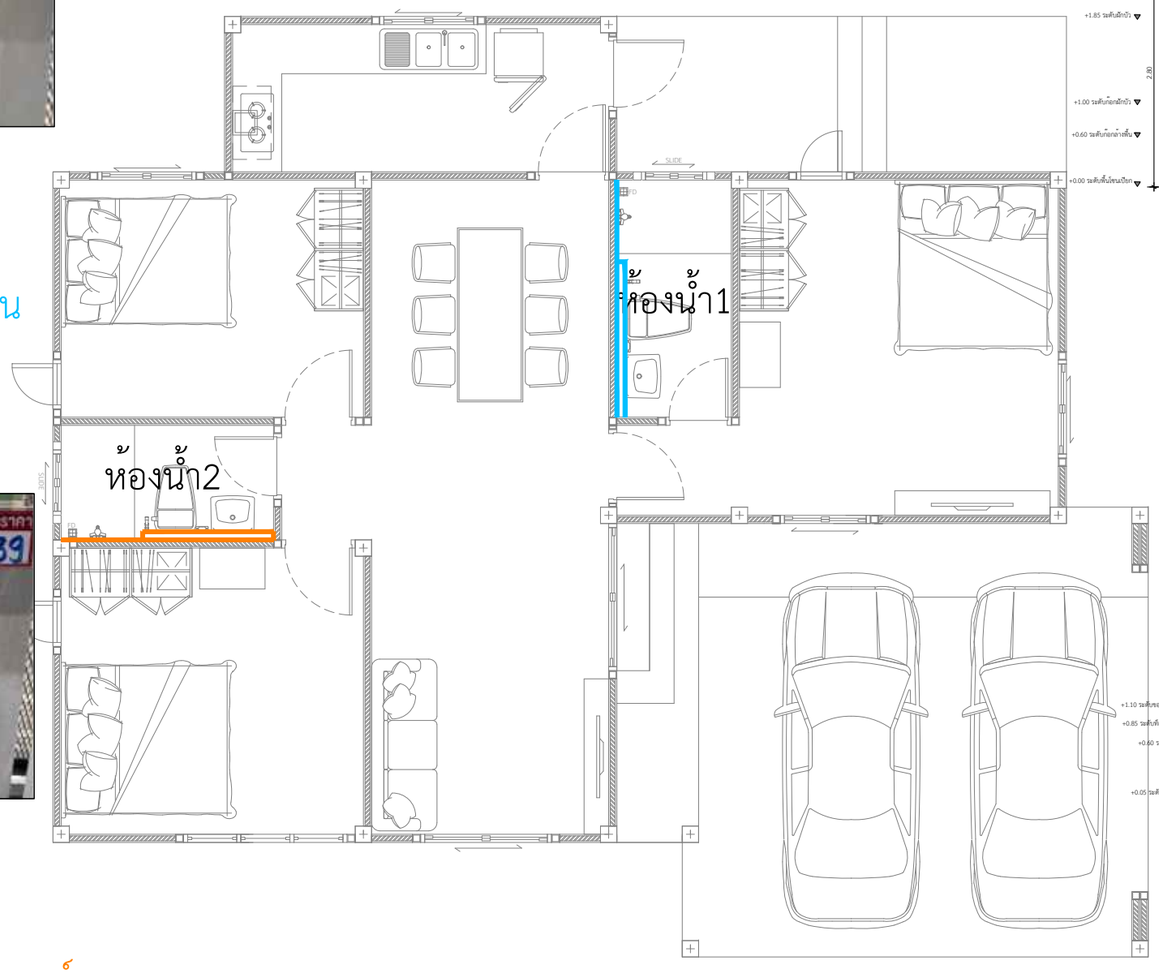

8.12 ตร.ม

ห้องน้ำให้ห้องนอน ใช้ฝักบัวเรนชาวเวอร์
** ดูแบบขยายระยะการติดตั้งเพิ่ม

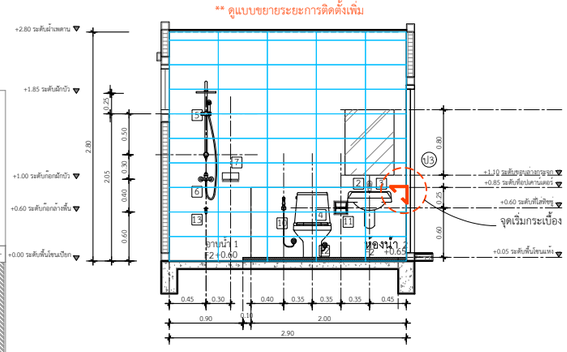

รูปตัดขยายห้องน้ำ 1 แนว A

IN SCALE 1 : 50

ห้องน้ำให้ห้องนอน ใช้ฝักบัวสายอ่อน

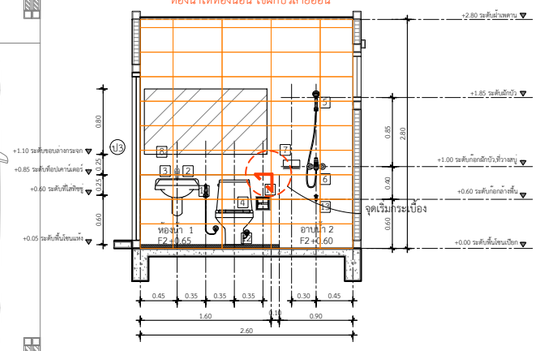

รูปตัดขยายห้องน้ำ 2 แนว A

IN SCALE 1 : 50

7.28 ตร.ม

ห้องน้ำ 2
ลายกระเบื้องผนังเรนชาวเวอร์
กระเบื้อง โสสุโก้ - 12*24 เกรทเวล เทา
ปูแนวนอน
**คิ้วอลูสีทรายเงิน

แบบขยายกระเบื้องผนัง-ชาวเวอร์

IN SCALE 1 : 75

คิวดีบิลด์ QDBuild

PROJECT
บ้านพักอาศัย ค.ส.ล. 1 ชั้น

DATE :

ARCHITECT

STRUCTURAL ENGINEER

SANITARY ENGINEER
-

MECHANICAL ENGINEER
-

LANDSCAPE PROJECT
-

REVISE

No.	Detail	Date

OWNER

DRAWING TITLE

SCALE :

Drawing No:

Sheet No : 33

DOCUMENT No :