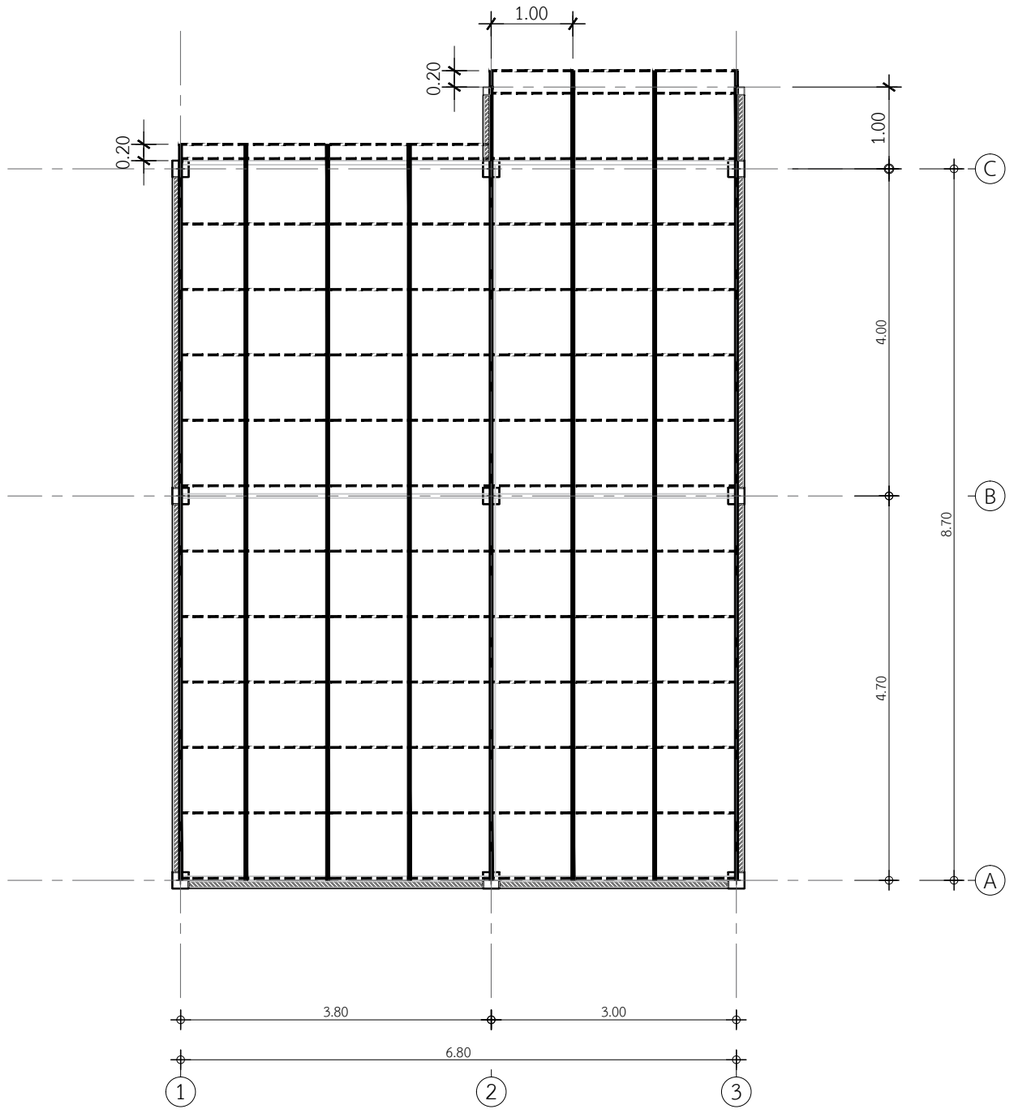

จันทันเหล็ก C 100x50x20x2.0mm. @1.00 ม.

แปเหล็ก ∅ 25x25x1.7mm.@ 0.80 ม.

แปลนโครงสร้างหลังคา 3

IN SCALE 1 : 75

DBuild ดีบิลด์

PROJECT

บ้านพักอาศัย ค.ส.ล. 1 ชั้น

DATE :

ARCHITECT

STRUCTURAL ENGINEER

SANITARY ENGINEER

-

MECHANICAL ENGINEER

-

LANDSCAPE PROJECT

-

REVISE

No.	Detail	Date

OWNER

DRAWING TITLE

SCALE : 1: 75

Drawing No:

Sheet No : 33

DOCUMENT No :