30*60 อาร์โนไลท์เกรย์
ปูกระเบื้อง 1:3

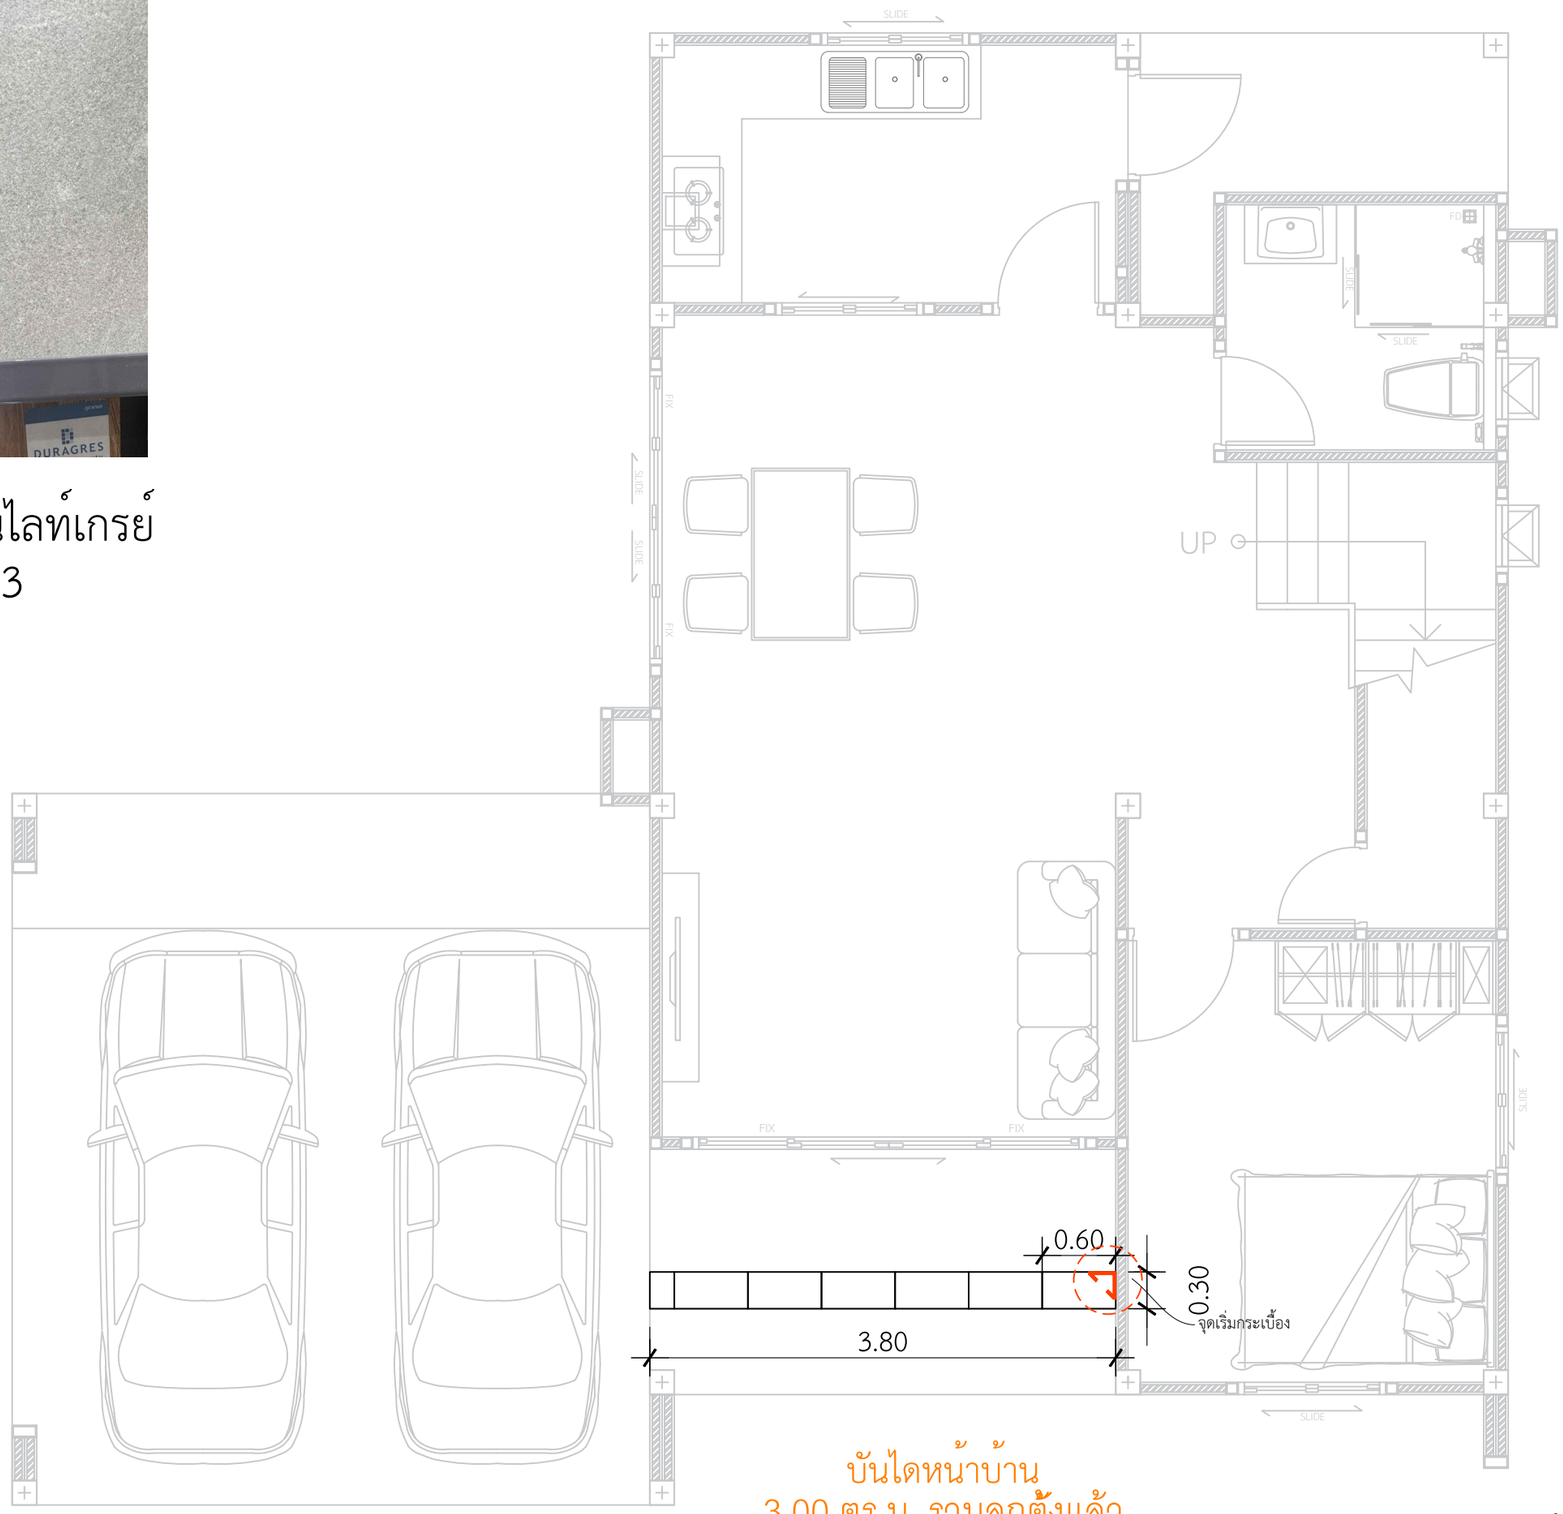

บันไดหน้าบ้าน
3.00 ตร.ม. รวมลูกตั้งแล้ว

งานปูบันไดหน้าบ้าน
IN SCALE 1 : 50

QDBuild คิวดีบิลด์

PROJECT
บ้านพักอาศัย ค.ส.ล. 2 ชั้น
(แบบบ้าน millingtonia)

DATE :

ARCHITECT

STRUCTURAL ENGINEER

SANITARY ENGINEER
-

MECHANICAL ENGINEER
-

LANDSCAPE PROJECT
-

REVISE

No.	Detail	Date

OWNER

DRAWING TITLE

SCALE :

Drawing No:

Sheet No : 33

DOCUMENT No :