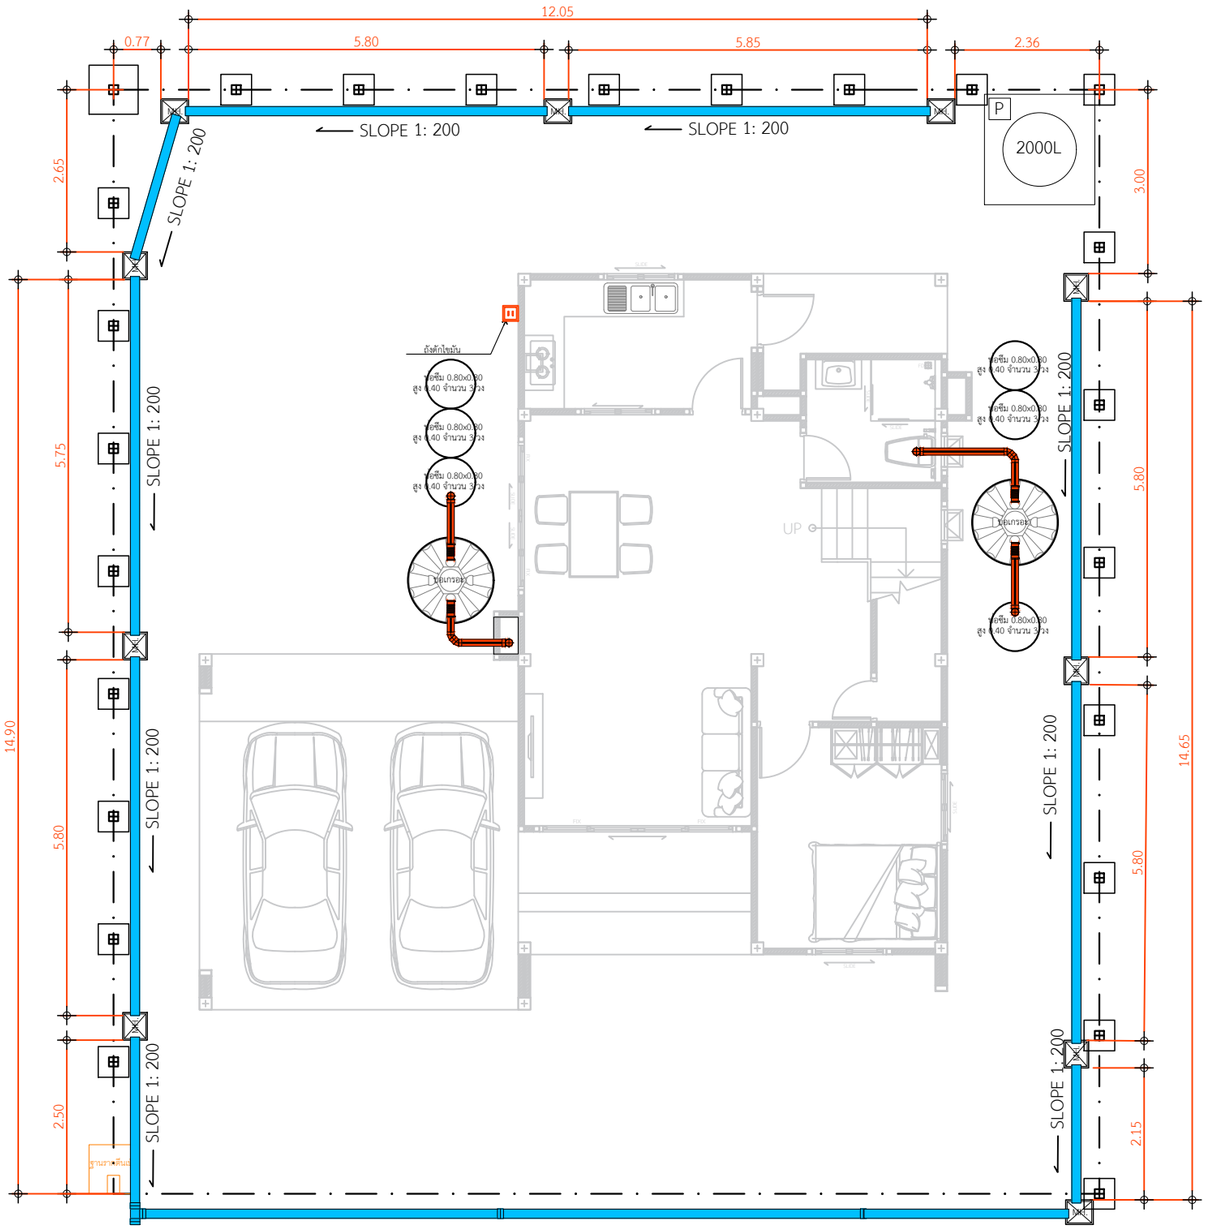

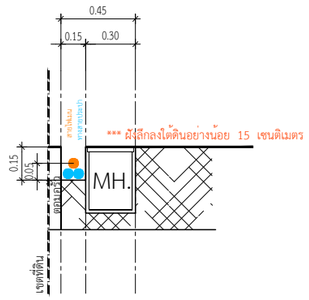

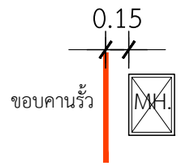

แบบขยายการวางบ่อพัก

*ท่อPVC ขนาด 4"
10 ท่อน

*ต่อตรง 4" 2 ตัว
*สามทางทีวาย 4" 1 ตัว

*บ่อพัก 35x45
10 บ่อ

*ถังดักไขมัน ขนาด 45x45
1 บ่อ

แปลนวางท่อระบายน้ำรอบบ้าน

IN SCALE 1 : 100

คิวดีบิลด์ QDBuild

PROJECT

บ้านพักอาศัย ค.ส.ล. 2 ชั้น
(แบบบ้าน millingtonia)

DATE :

ARCHITECT

STRUCTURAL ENGINEER

SANITARY ENGINEER

MECHANICAL ENGINEER

LANDSCAPE PROJECT

REVISE

No.	Detail	Date

OWNER

DRAWING TITLE

SCALE : 1: 100

Drawing No:

Sheet No : 33

DOCUMENT No :