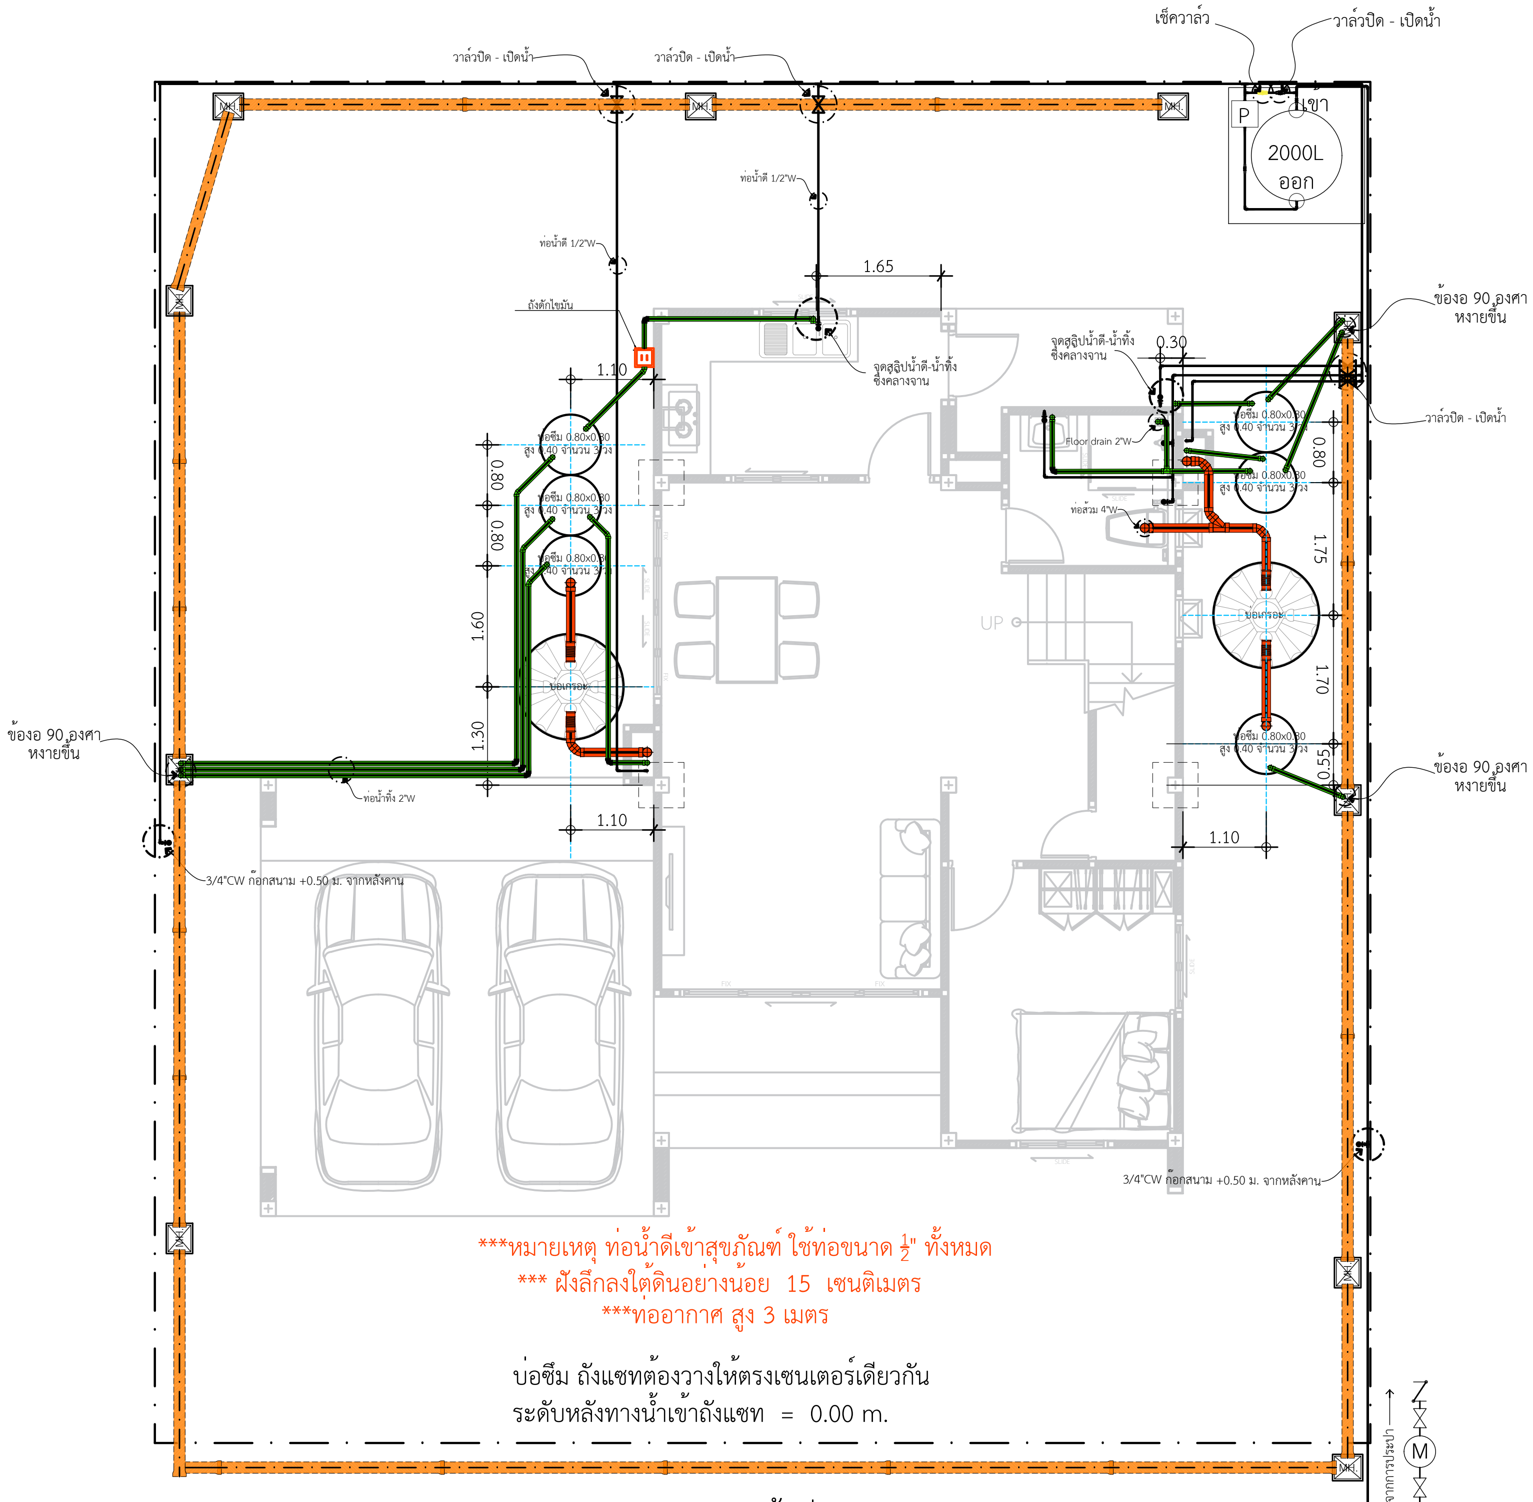

แปลนสุขาภิบาลชั้นล่าง

IN SCALE 1 : 75

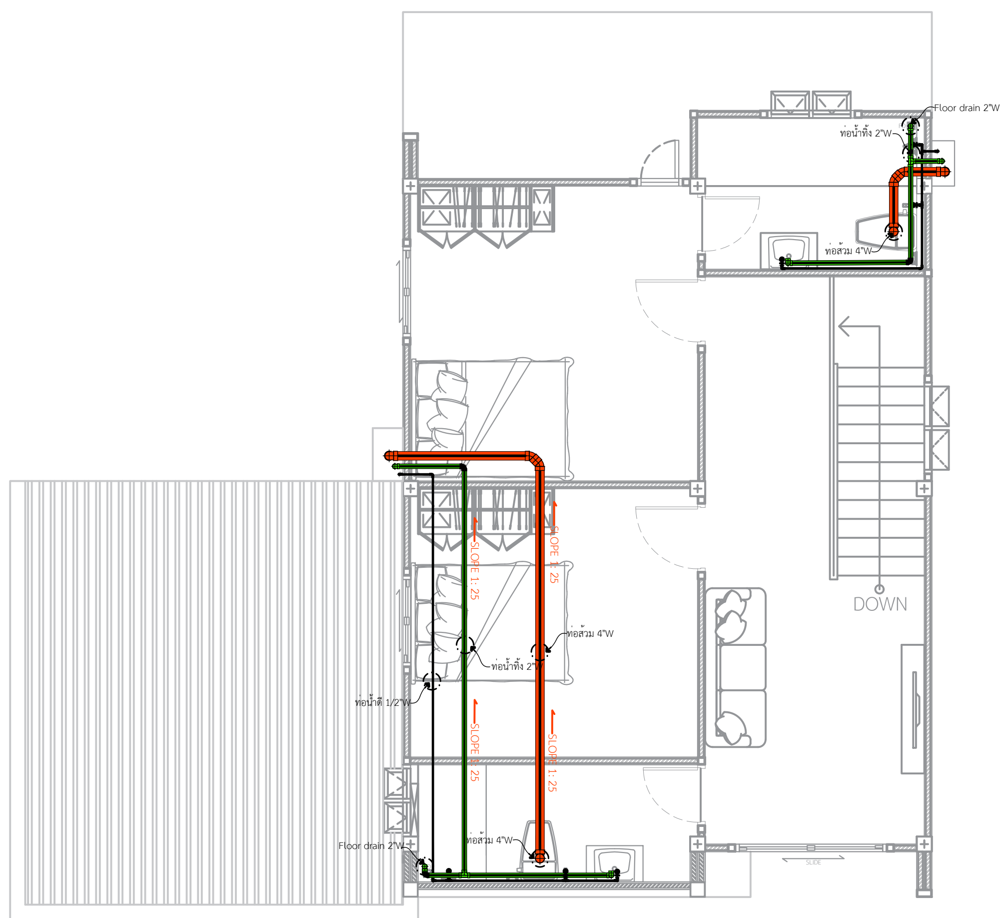

แปลนสุขาภิบาลชั้นบน

IN SCALE 1 : 75

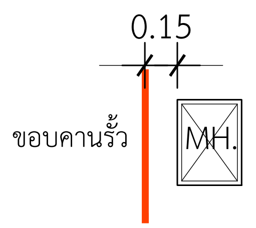

แบบขยายการวางบ่อพัก

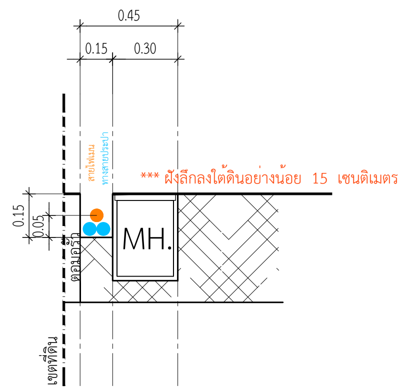

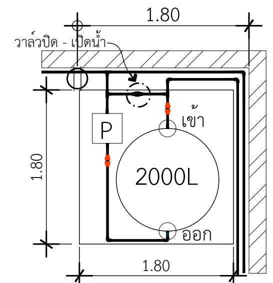

ขยายเดินท่อถังเก็บน้ำด้านขวา

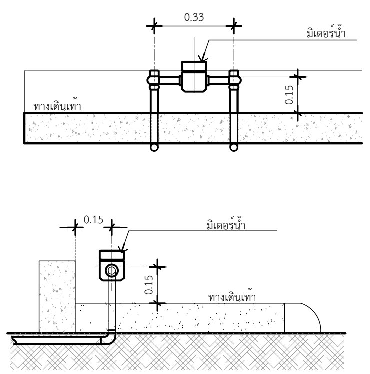

แบบ การติดตั้งระดับมิเตอร์น้ำ

*ท่อใยหิน ขนาด 6"
3 เมตร 22 ท่อน

*บ่อพัก 35x40
10 บอ

*ถังดักไขมัน ขนาด 45x45
1 บอ

QDBuild คิวดีบิลด์

PROJECT
บ้านพักอาศัย ค.ส.ล. 2 ชั้น
(แบบบ้าน millingtonia)

DATE :

ARCHITECT

STRUCTURAL ENGINEER

SANITARY ENGINEER

MECHANICAL ENGINEER

LANDSCAPE PROJECT

REVISE

No.	Detail	Date

OWNER

DRAWING TITLE

SCALE : 1: 100

Drawing No:

Sheet No : 33

DOCUMENT No :