พื้นที่ฝ้าซีเมนต์บอร์ด แผ่นไม้อัดซีเมนต์ หนา 6 มม. ขนาด 120x240x0.6 ซม. ตราช้าง = 9.95 ตร.ม.
พื้นที่ฝ้าสมาร์ทบอร์ด ระบายอากาศแคปซูล SCG โพรเทคชั่น 60 x 120 cm. =17.16 ตร.ม.
ไม้มอบ ลบมุม 2ด้าน = 32.70 เมตร
ไม้มอบ ลบมุม 1ด้าน = 21.00 เมตร

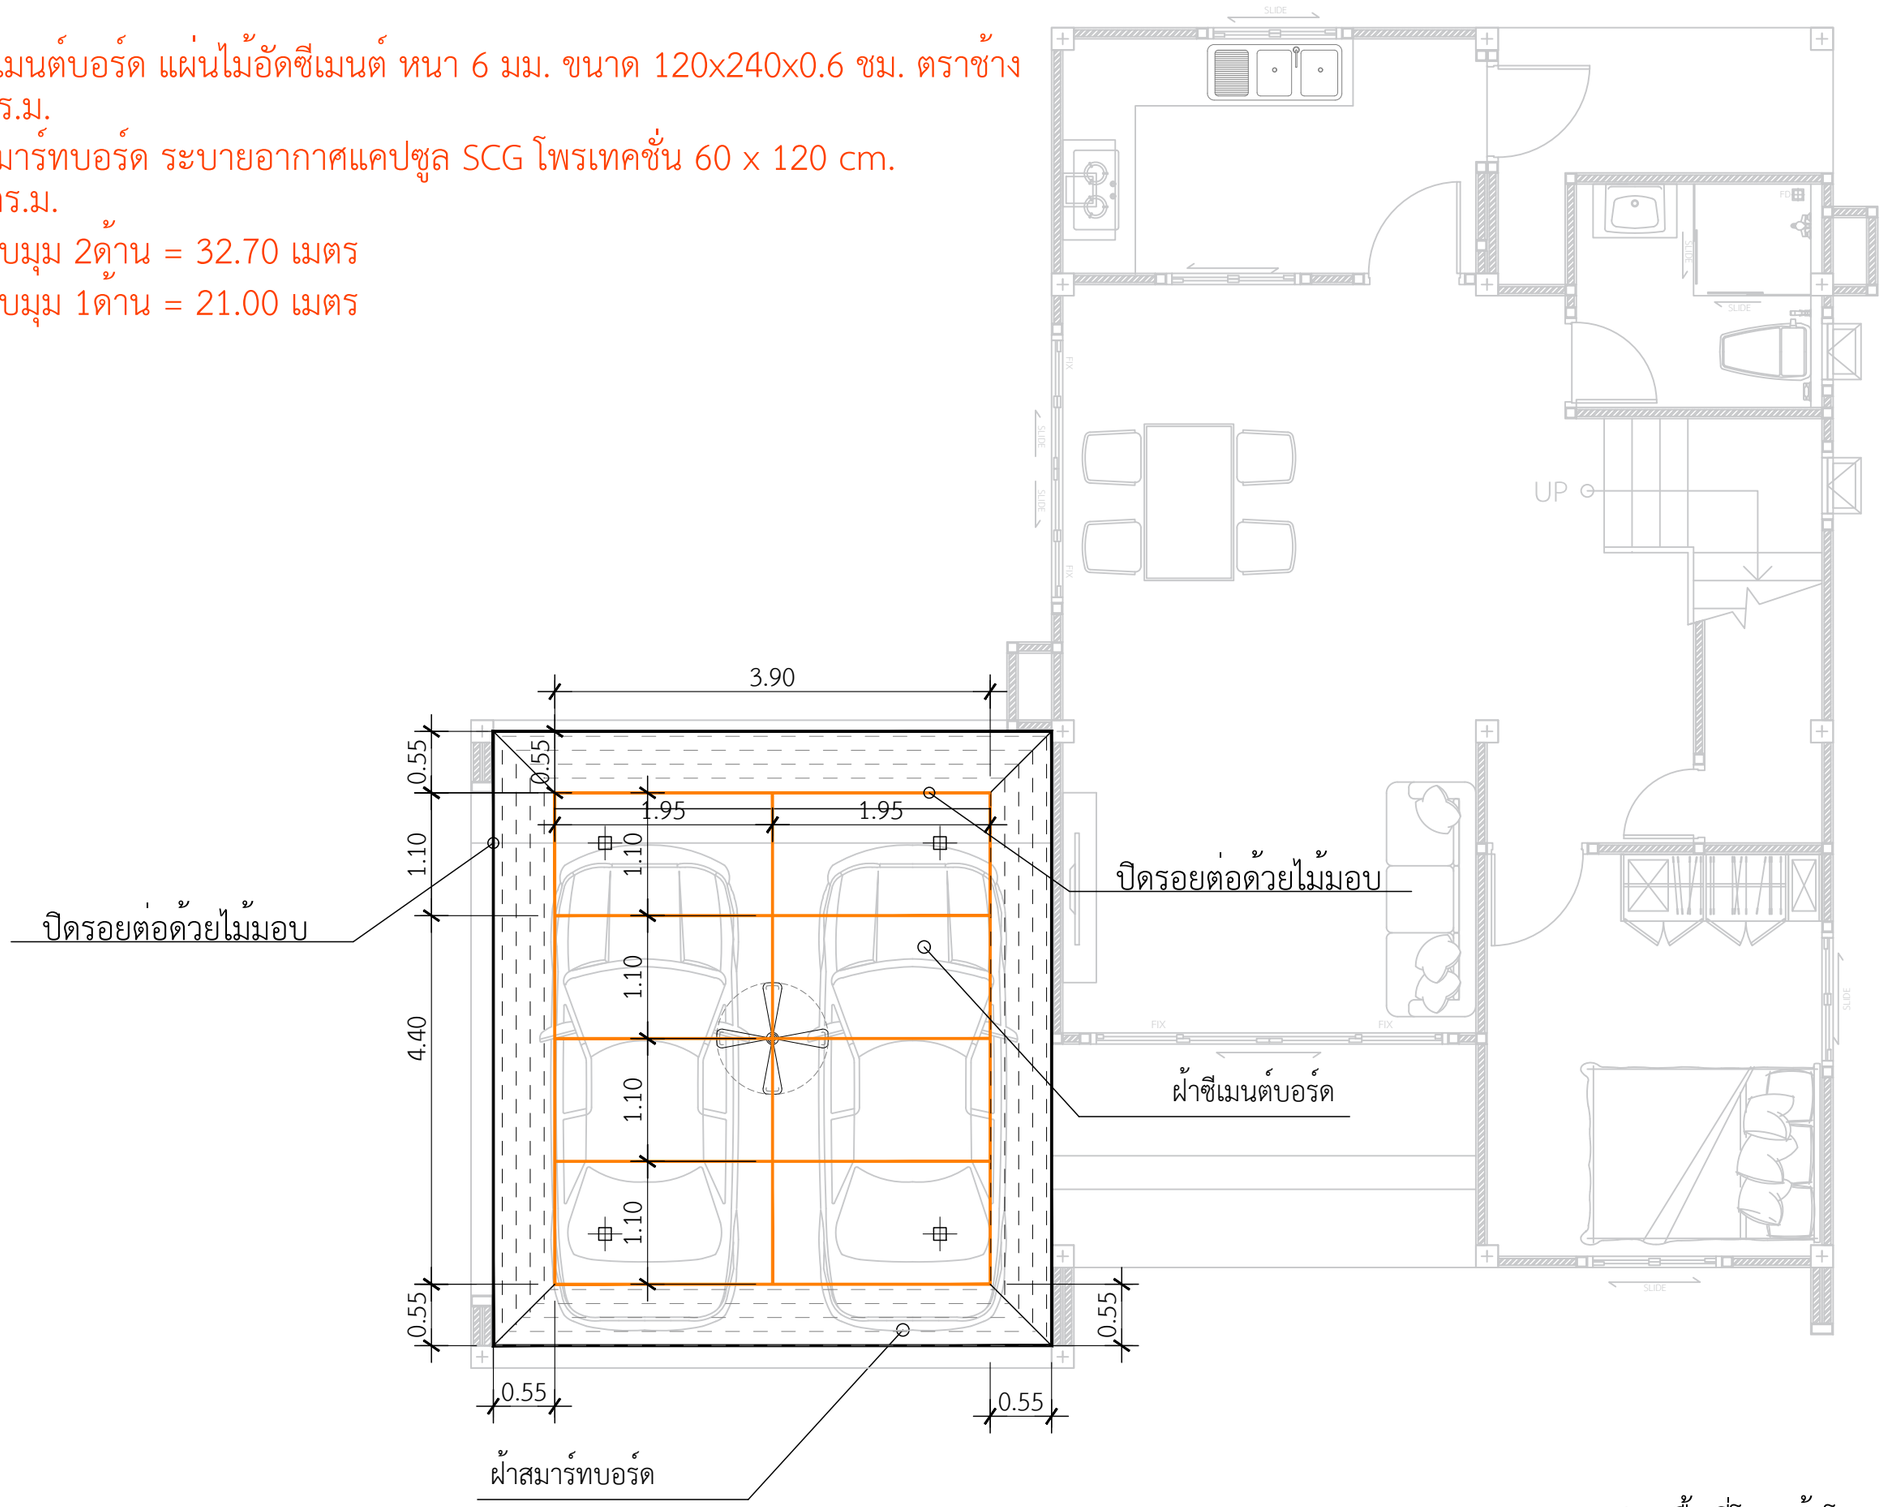

แปลนพื้นที่โครงฝ้าโรงรถ

IN SCALE 1 : 75

QDBuild คิวดีบิลด์

PROJECT
บ้านพักอาศัย ค.ส.ล. 2 ชั้น
(แบบบ้าน millingtonia)

DATE :
ARCHITECT
STRUCTURAL ENGINEER
SANITARY ENGINEER
MECHANICAL ENGINEER
LANDSCAPE PROJECT

REVISE

No.	Detail	Date

OWNER
DRAWING TITLE
SCALE :
Drawing No:
Sheet No : 33
DOCUMENT No :