พื้นที่ฝ้าภายในชั้นที่1
- 42.81 ตร.ม.

พื้นที่ฝ้าชื้นห้องน้ำ 1
- 4.40 ตร.ม.

พื้นที่ฝ้าชื้นเฉลียงหน้าบ้าน
- 6.48 ตร.ม.

พื้นที่ฝ้าชื้นห้องครัว
- 7.77 ตร.ม.

พื้นที่ฝ้าหลุม
- 18.20 ตร.ม.

หลุมฝ้าซ่อนรางม่าน 1 จุด

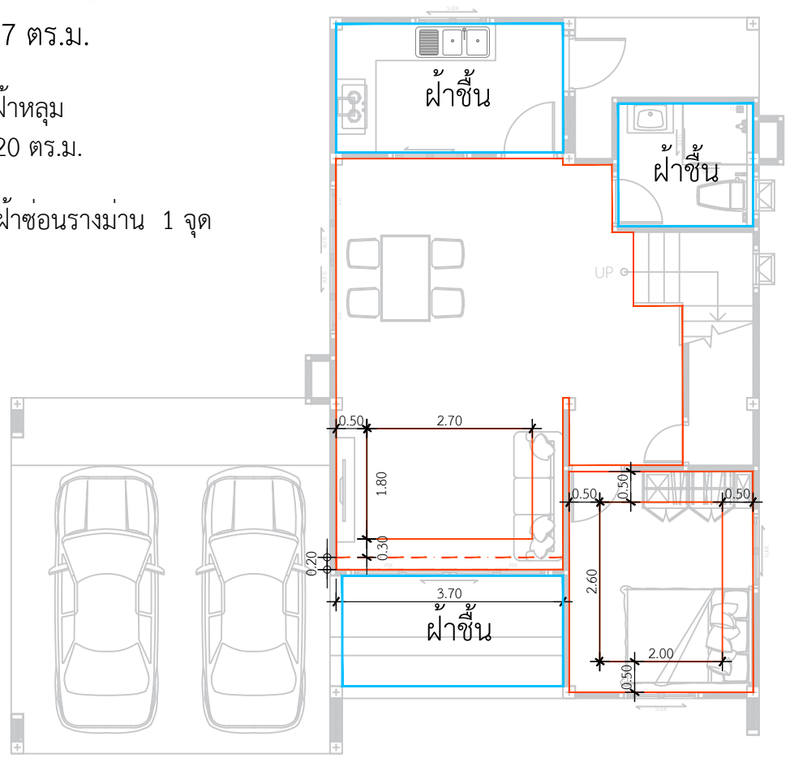

แปลนพื้นที่ฝ้าภายในชั้นล่าง
IN SCALE 1 : 100

พื้นที่ฝ้าภายในชั้นที่2
- 50.07 ตร.ม.

พื้นที่ฝ้าชื้นห้องน้ำ 2-3
- 11.735 ตร.ม.

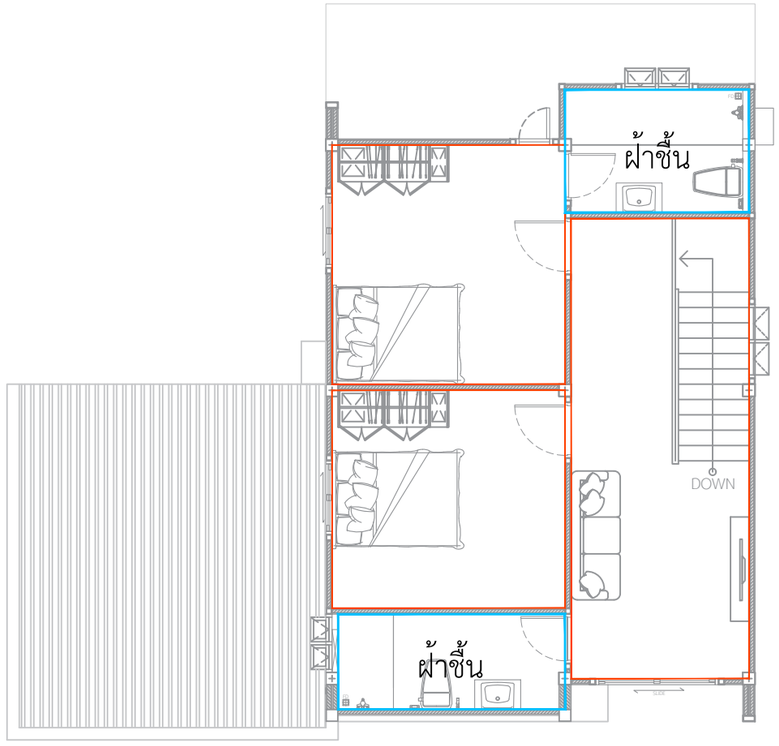

แปลนพื้นที่ฝ้าภายในชั้นบน
IN SCALE 1 : 100

แปลนพื้นที่ฝ้าภายใน
IN SCALE 1 : 100

QDBuild คิวดีบิลด์

PROJECT
บ้านพักอาศัย ค.ส.ล. 2 ชั้น
(แบบบ้าน millingtonia)

DATE :

ARCHITECT

STRUCTURAL ENGINEER

SANITARY ENGINEER
-

MECHANICAL ENGINEER
-

LANDSCAPE PROJECT
-

REVISE

No.	Detail	Date

OWNER

DRAWING TITLE

SCALE :

Drawing No:

Sheet No : 33

DOCUMENT No :