พื้นที่ฝ้าภายใน
- 100.66 ตร.ม.

พื้นที่ฝ้าชื้นห้องน้ำ
- 15.82 ตร.ม.

พื้นที่ฝ้าชื้นเฉลียงหน้าบ้าน
- 12.92 ตร.ม.

พื้นที่ฝ้าชื้นซักล้าง
- 3.44 ตร.ม.

พื้นที่ฝ้าหลุม
- 28.70 ตร.ม.

หลุมฝ้าซ่อนรางม่าน 1 จุด

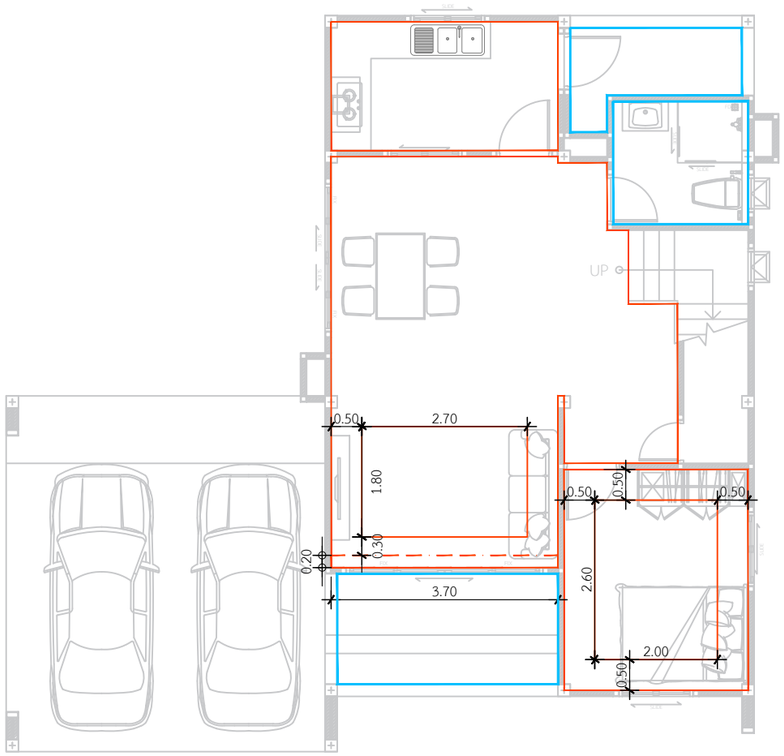

แปลนพื้นที่ฝ้าภายในชั้นล่าง

IN SCALE 1 : 100

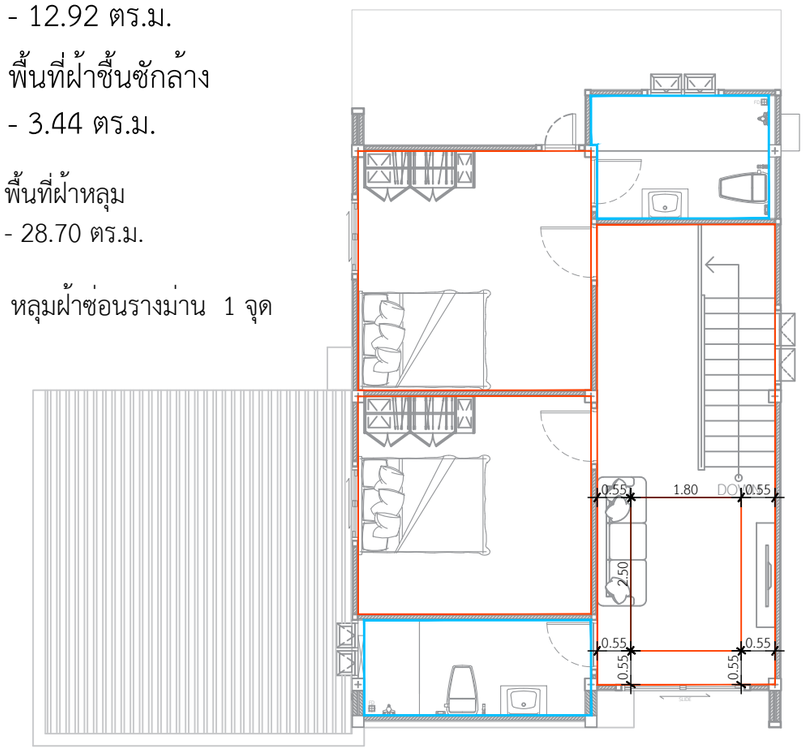

แปลนพื้นที่ฝ้าภายในชั้นบน

IN SCALE 1 : 100

แปลนพื้นที่ฝ้าภายใน

IN SCALE 1 : 100

QDBuild คิวดีบิลด์

PROJECT

บ้านพักอาศัย ค.ส.ล. 2 ชั้น
(แบบบ้าน millingtonia)

DATE :

ARCHITECT

STRUCTURAL ENGINEER

SANITARY ENGINEER
-

MECHANICAL ENGINEER
-

LANDSCAPE PROJECT
-

REVISE

No.	Detail	Date

OWNER

DRAWING TITLE

SCALE :

Drawing No:

Sheet No : 33

DOCUMENT No :