


MR ซาฮาราเบียนโก 60*60

พื้นที่กระเบื้องพื้นห้องครัวในบ้าน 7.88 ตร.ม.

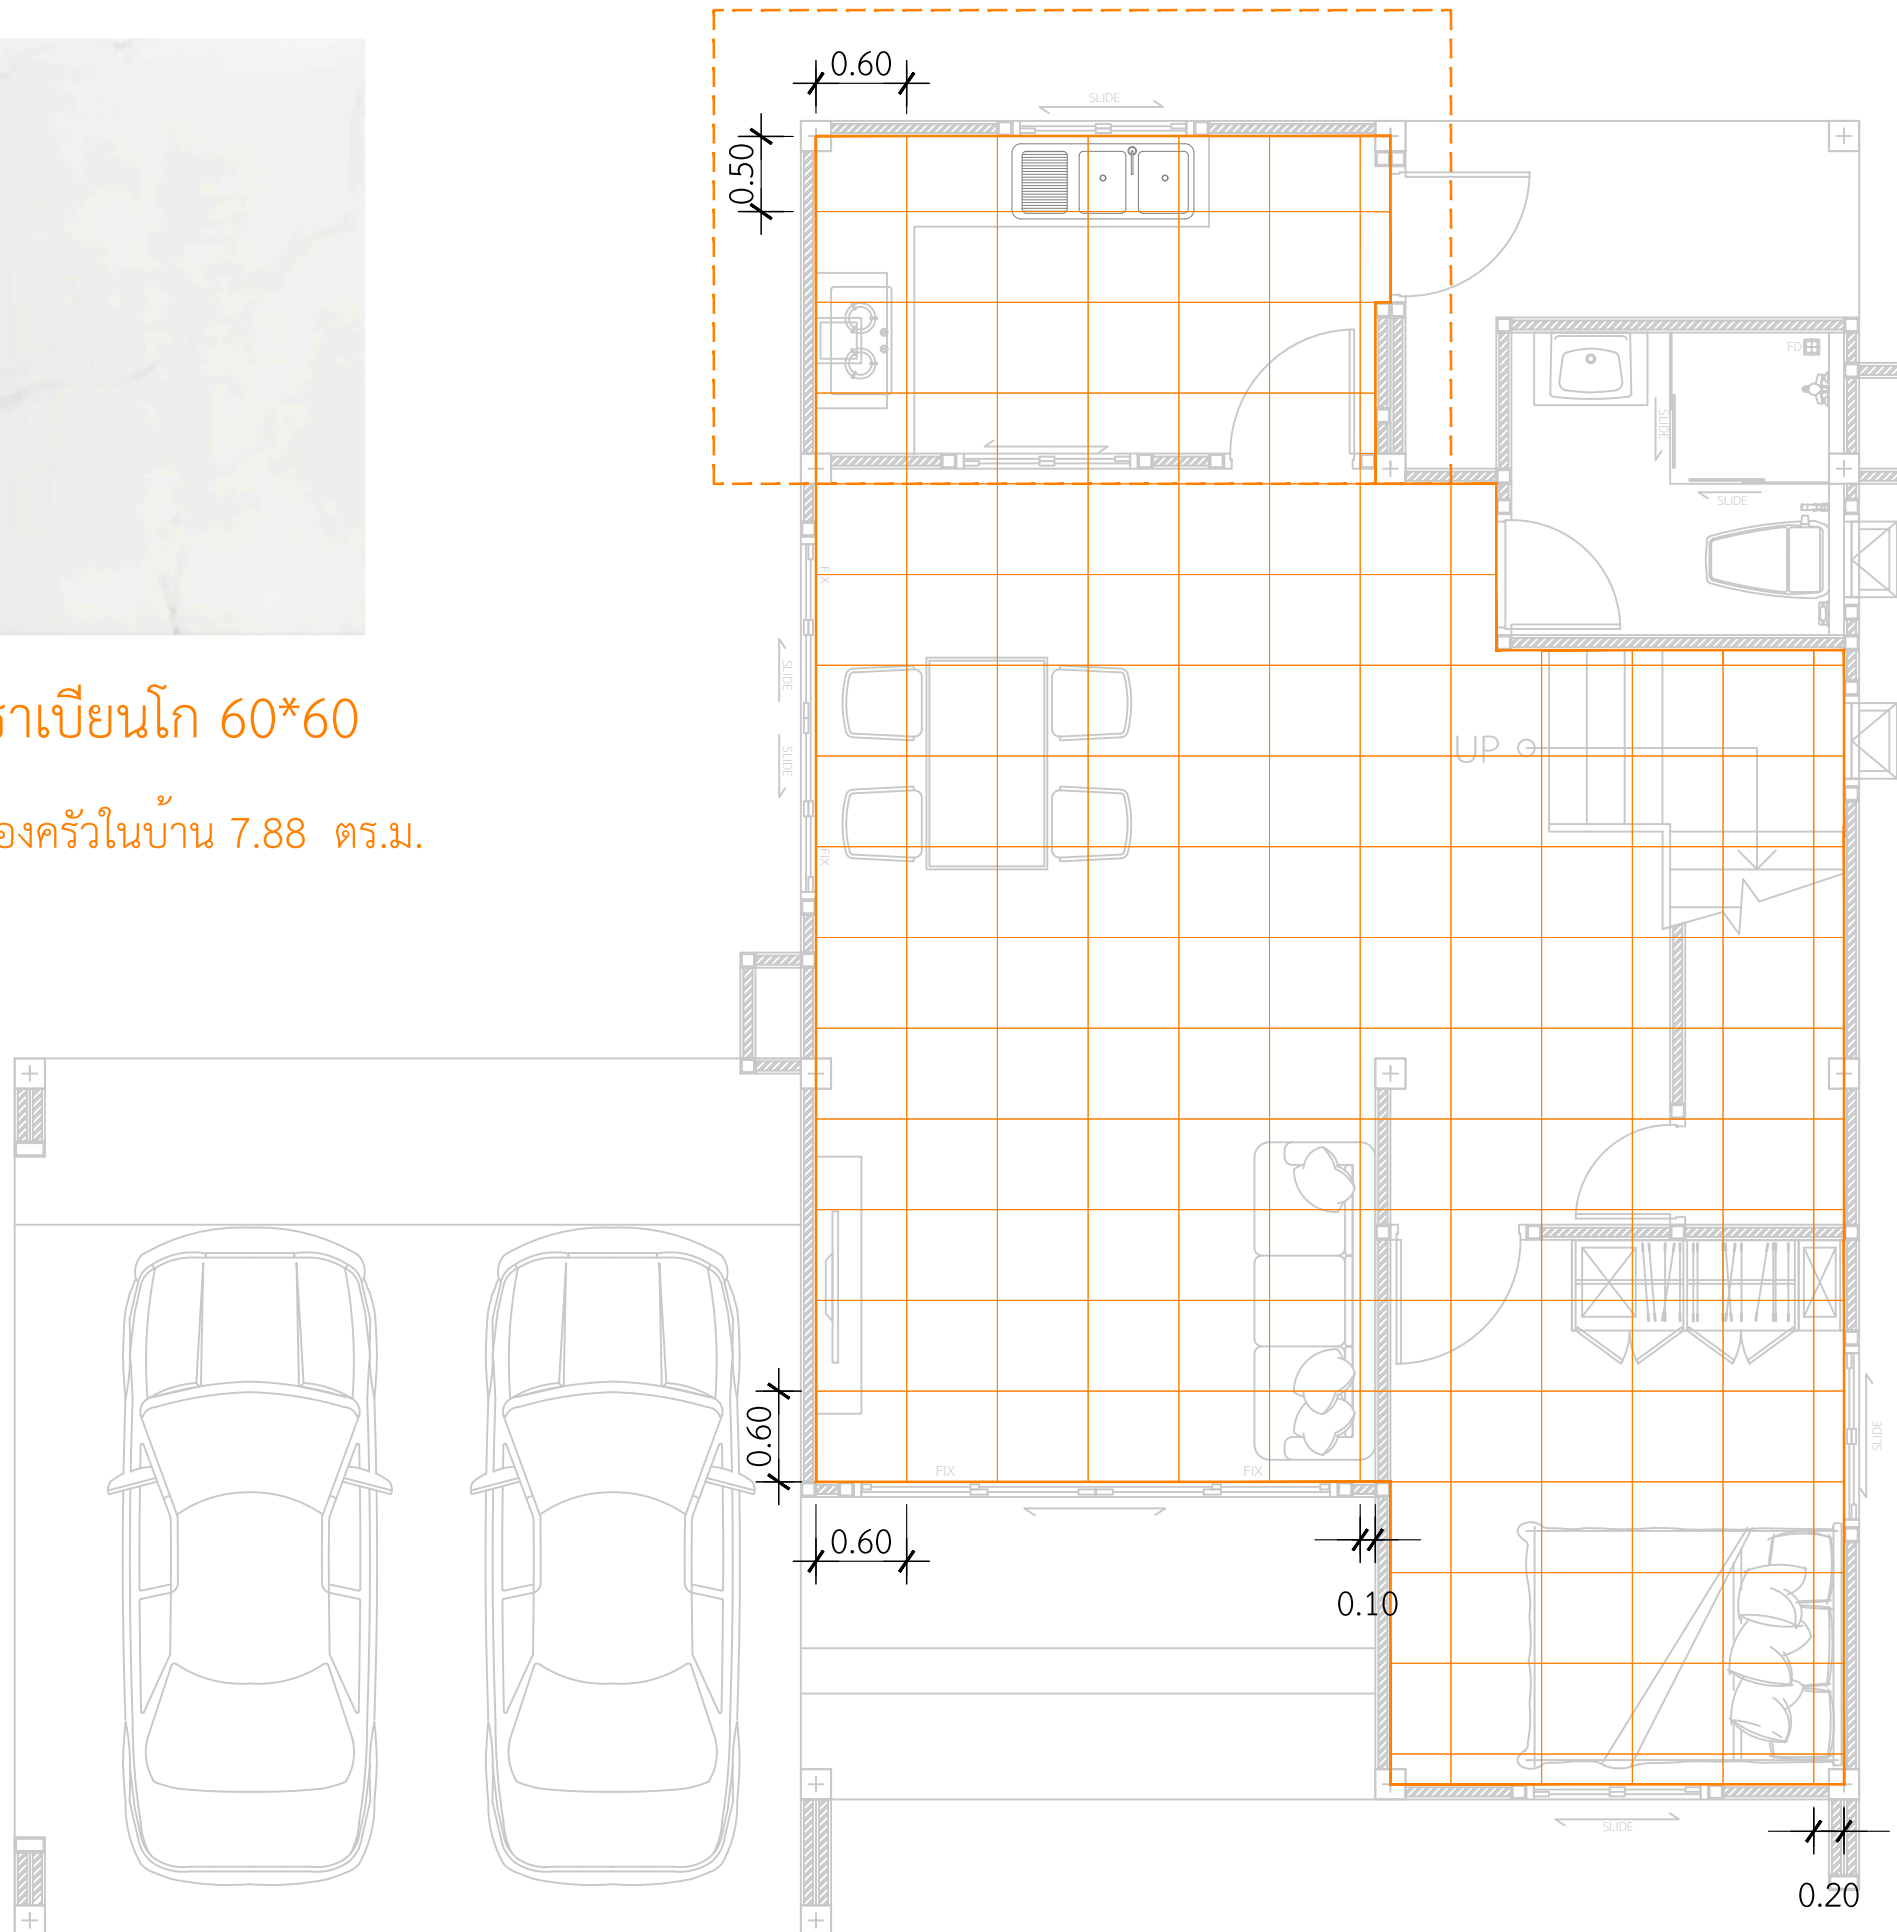

งานปูพื้นบ้านชั้นล่างและห้องครัว
IN SCALE 1 : 50

PROJECT

บ้านพักอาศัย ค.ส.ล. 2 ชั้น
(แบบบ้าน millingtonia)

DATE :

ARCHITECT

STRUCTURAL ENGINEER

SANITARY ENGINEER

MECHANICAL ENGINEER

LANDSCAPE PROJECT

REVISE

No. Detail Date

OWNER

DRAWING TITLE

SCALE :

Drawing No:

Sheet No:

33

DOCUMENT No :