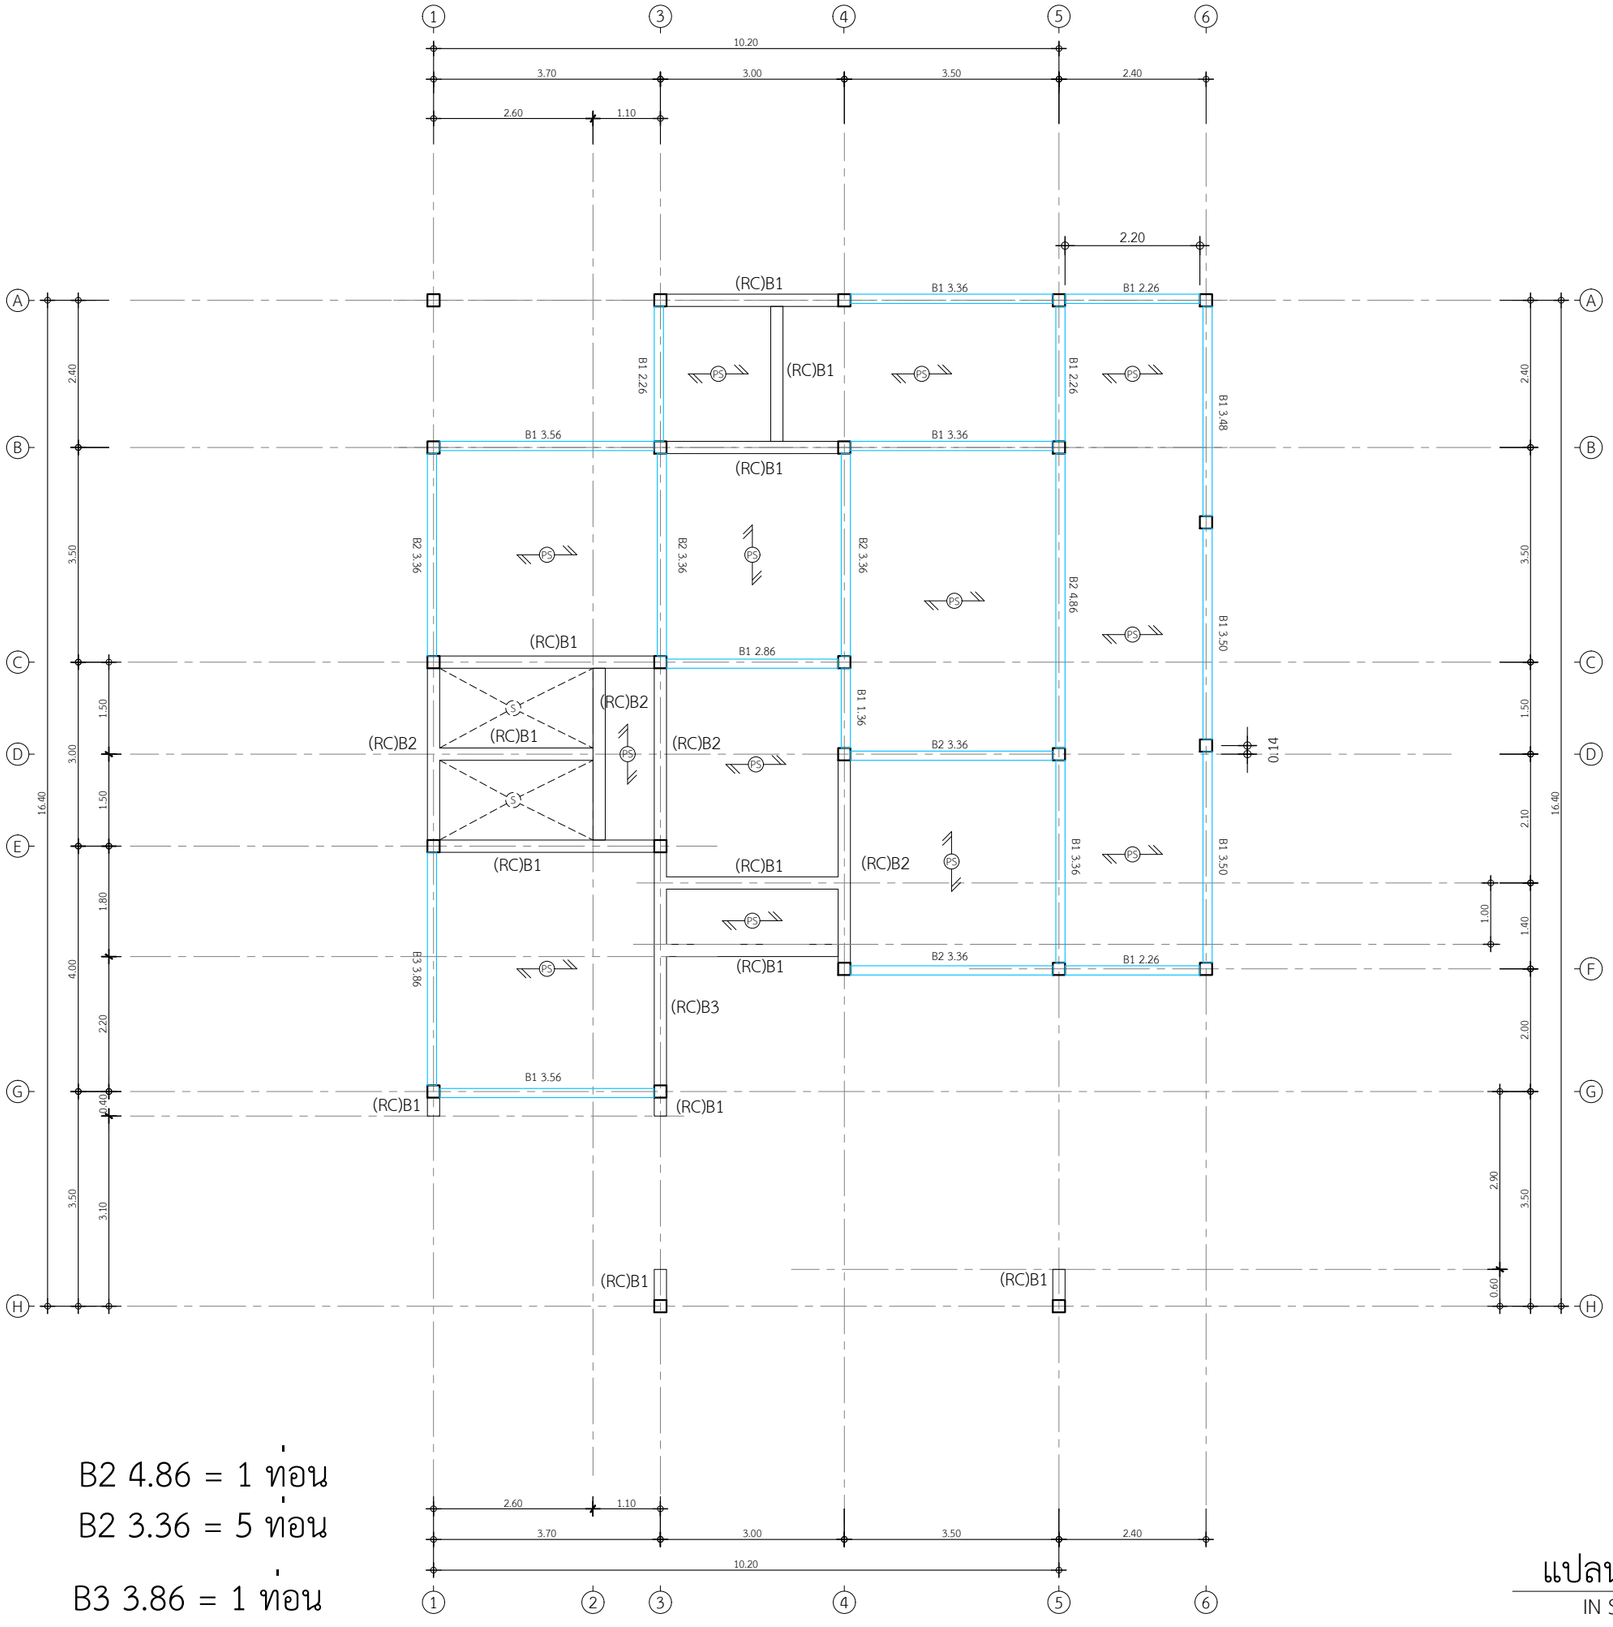

B1 3.56 = 2 ท่อน
B1 3.48 = 1 ทอน
B1 3.50 = 2 ทอน
B1 3.36 = 3 ทอน
B1 2.86 = 1 ทอน
B1 2.26 = 3 ทอน
B1 1.36 = 1 ทอน

B2 4.86 = 1 ท่อน
B2 3.36 = 5 ท่อน

B3 3.86 = 1 ท่อน

แปลนคานชั้นล่าง

IN SCALE 1 : 100

QDBuild คิวดีบิลด์

PROJECT

บ้านพักอาศัย ค.ส.ล. 1 ชั้น
(แบบบ้านClassic Peony)

DATE :

ARCHITECT

STRUCTURAL ENGINEER

SANITARY ENGINEER
.

MECHANICAL ENGINEER
.

LANDSCAPE PROJECT
.

REVISE

No.	Detail	Date

OWNER

DRAWING TITLE

SCALE :

Drawing No:

Sheet No : 33

DOCUMENT No :