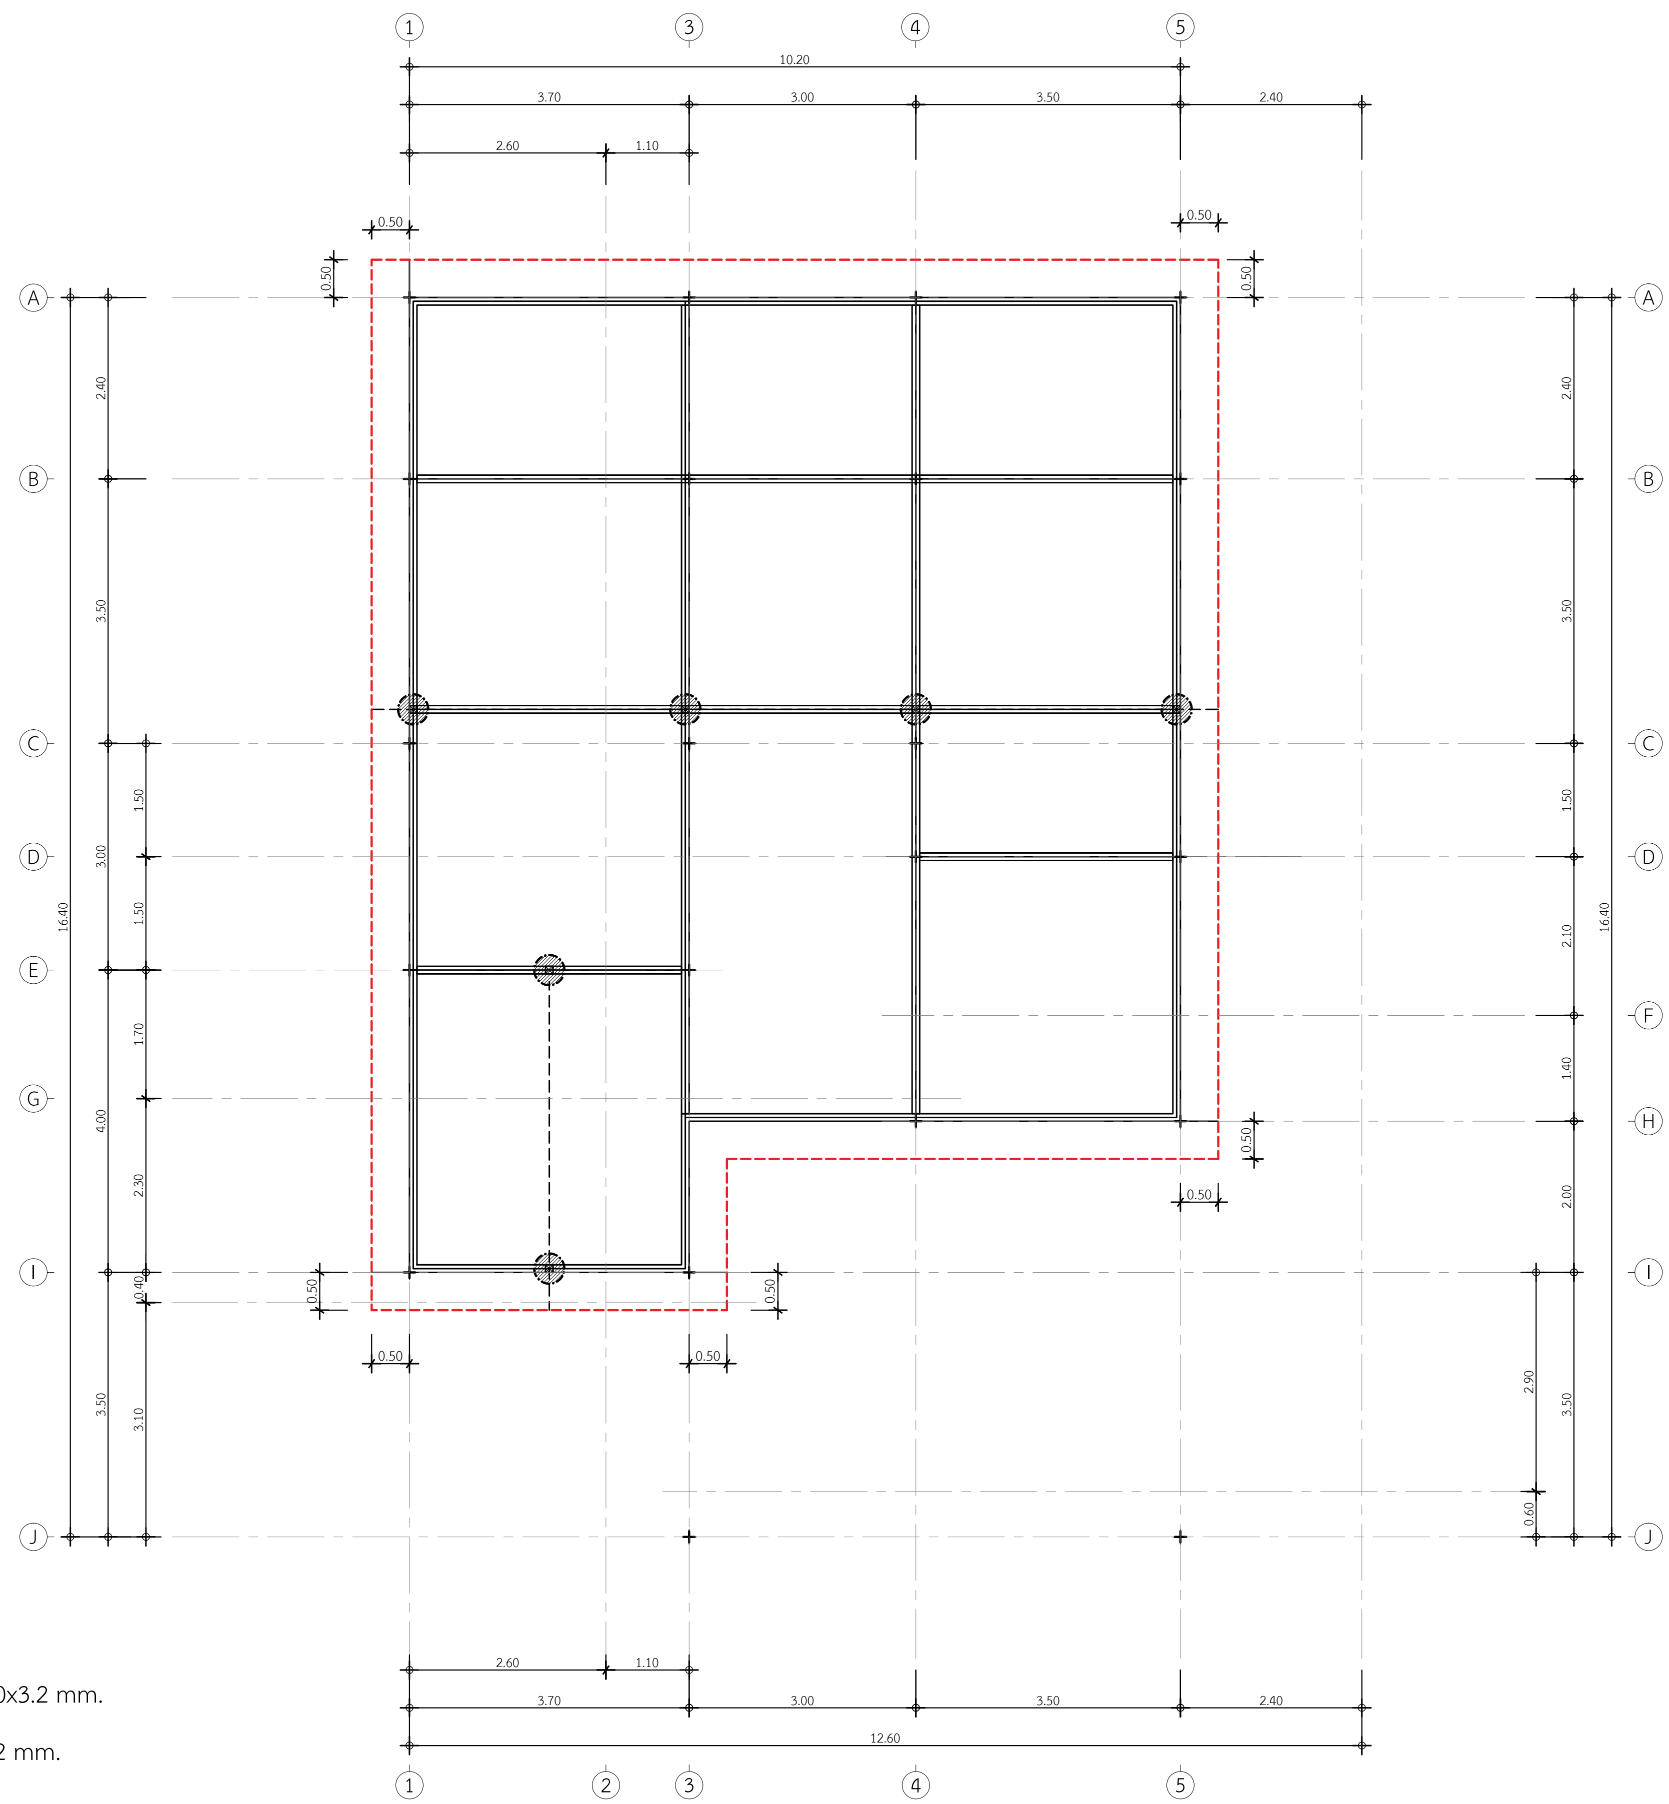

ดั้งเหล็กกล่องคู่ ขนาด 100x50x20x3.2 mm.

ดั้งเหล็ก C ขนาด 100x50x20x3.2 mm.

จันทัน C-4x2x2.3 mm. @ 1.00 m.

แปสำเสร็จ ขนาด 25x25x2.3mm @ 0.32-0.34 m.

อะเสเหล็ก 2C ขนาด 4x2x2.3 mm.

สะพานรับจันทัน 2C ขนาด 4x2x2.3 mm.

แปลนโครงสร้างอะเส

IN SCALE 1 : 100

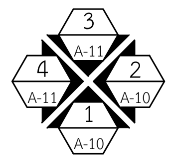

QDBuild คิวดีบิลด์

PROJECT

บ้านพักอาศัย ค.ส.ล. 1 ชั้น
(แบบบ้านClassic Peony)

DATE :

ARCHITECT

STRUCTURAL ENGINEER

SANITARY ENGINEER
-

MECHANICAL ENGINEER
-

LANDSCAPE PROJECT
-

REVISE

No.	Detail	Date

OWNER

DRAWING TITLE

SCALE :

Drawing No:

Sheet No : 33

DOCUMENT No :