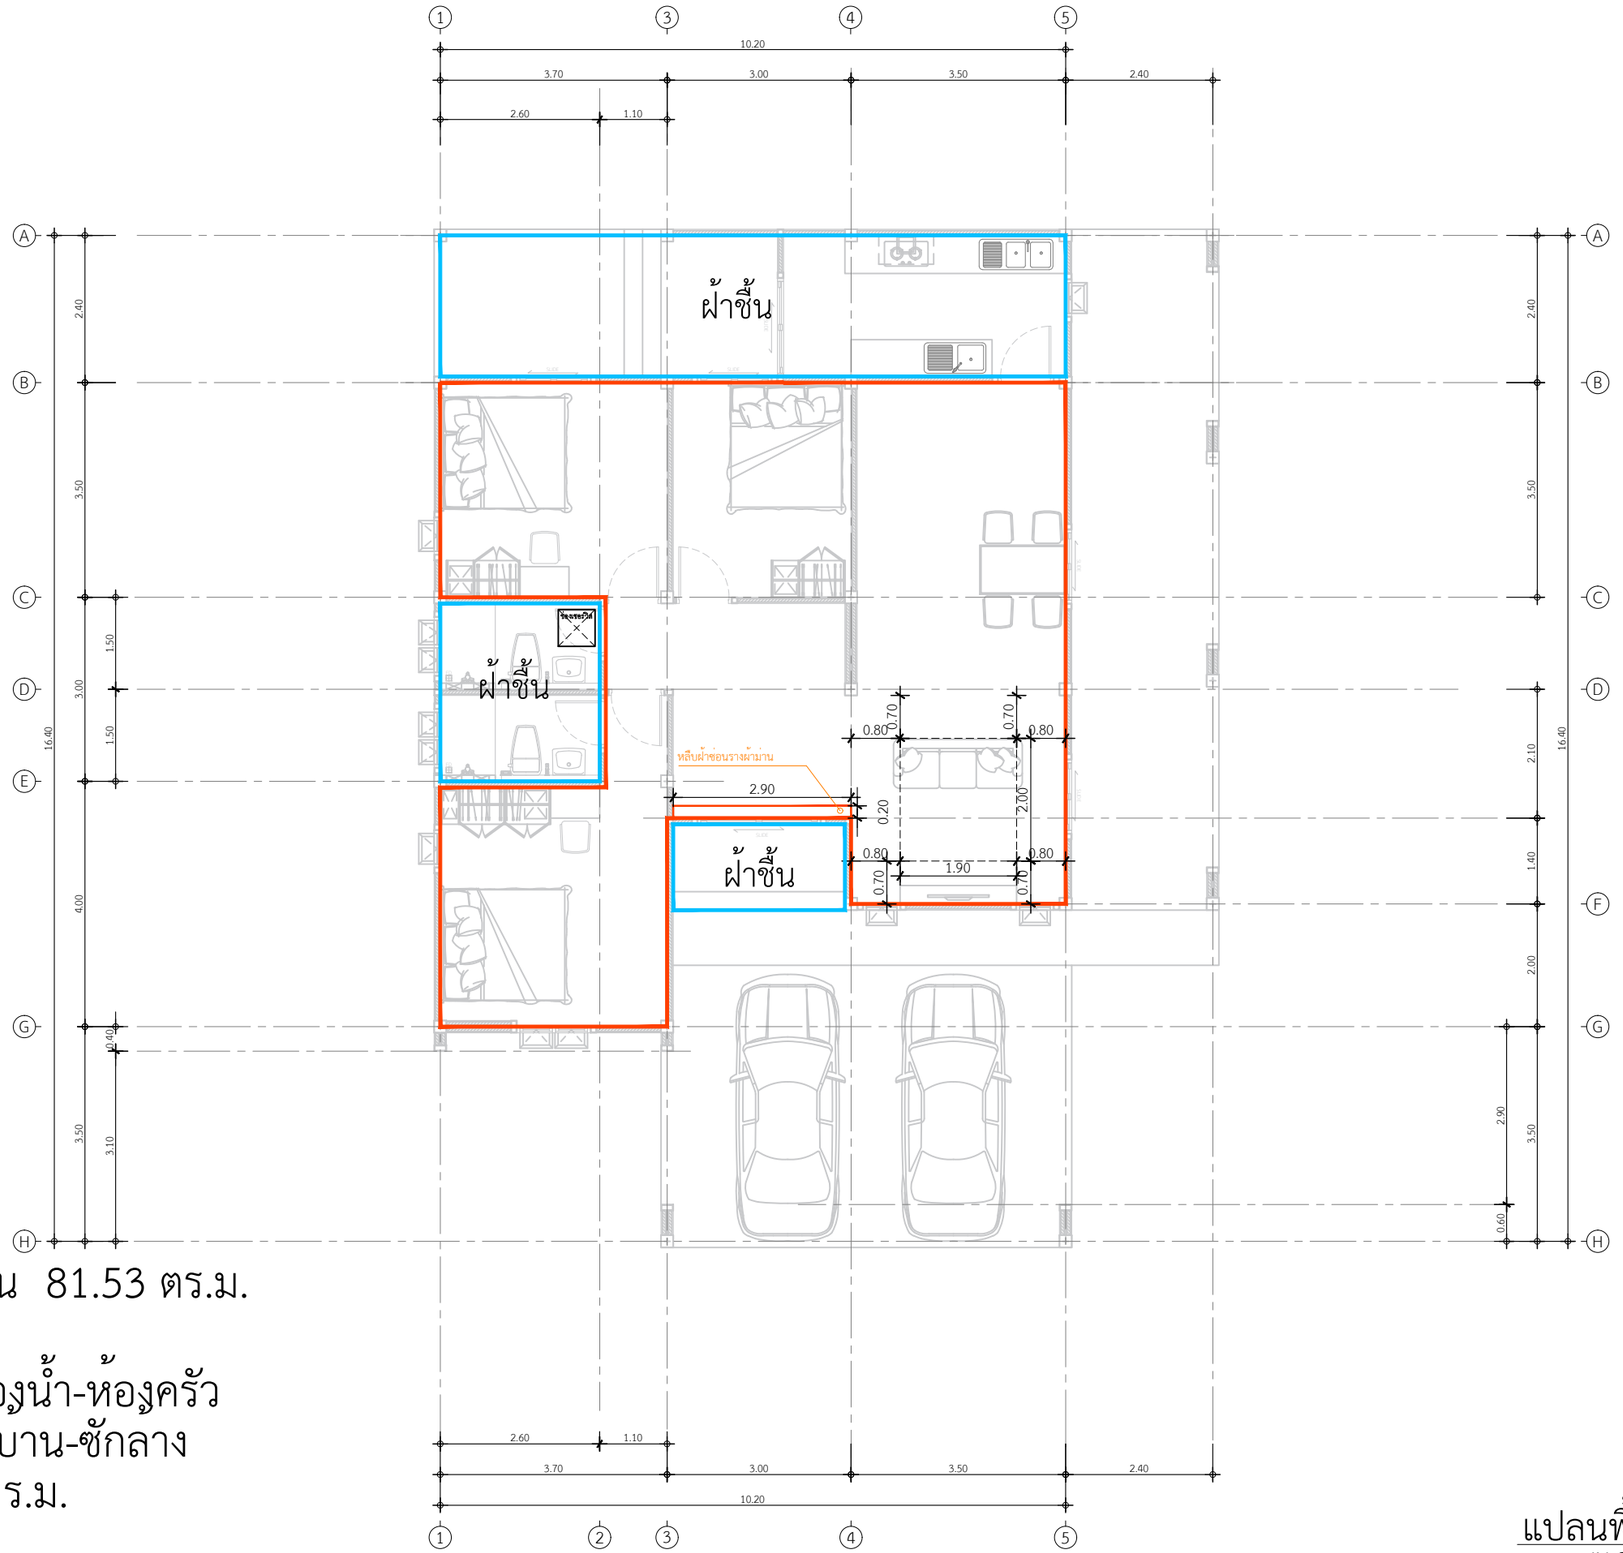

พื้นที่ฝ้าภายใน 81.53 ตร.ม.

พื้นที่ฝ้าชื้นห้องน้ำ-ห้องครัว
-ระเบียงหนาบาน-ซักลาง
34.92 ตร.ม.

หลุมฝ้าซ่อนรางม่าน 1 จุด
พื้นที่ฝ้าหลุม 7.80 ตร.ม.

แปลนพื้นที่ฝ้าภายใน

IN SCALE 1 : 75

QDBuild คิวดีบิลด์

PROJECT

บ้านพักอาศัย ค.ส.ล. 1 ชั้น
(แบบบ้านClassic Peony)

DATE :

ARCHITECT

STRUCTURAL ENGINEER

SANITARY ENGINEER
-

MECHANICAL ENGINEER
-

LANDSCAPE PROJECT
-

REVISE

No.	Detail	Date

OWNER

DRAWING TITLE

SCALE :

Drawing No:

Sheet No : 33

DOCUMENT No :