ห้องน้ำ 1
ลายกระเบื้องพื้น
กระเบื้อง คาแร็กซิส(II) 12x24 เทาอ่อน
3.64 ตร.ม.

ห้องน้ำ 2
ลายกระเบื้องพื้น
กระเบื้อง คาแร็กซิส(II) 12x24 สโนว์
3.64 ตร.ม.

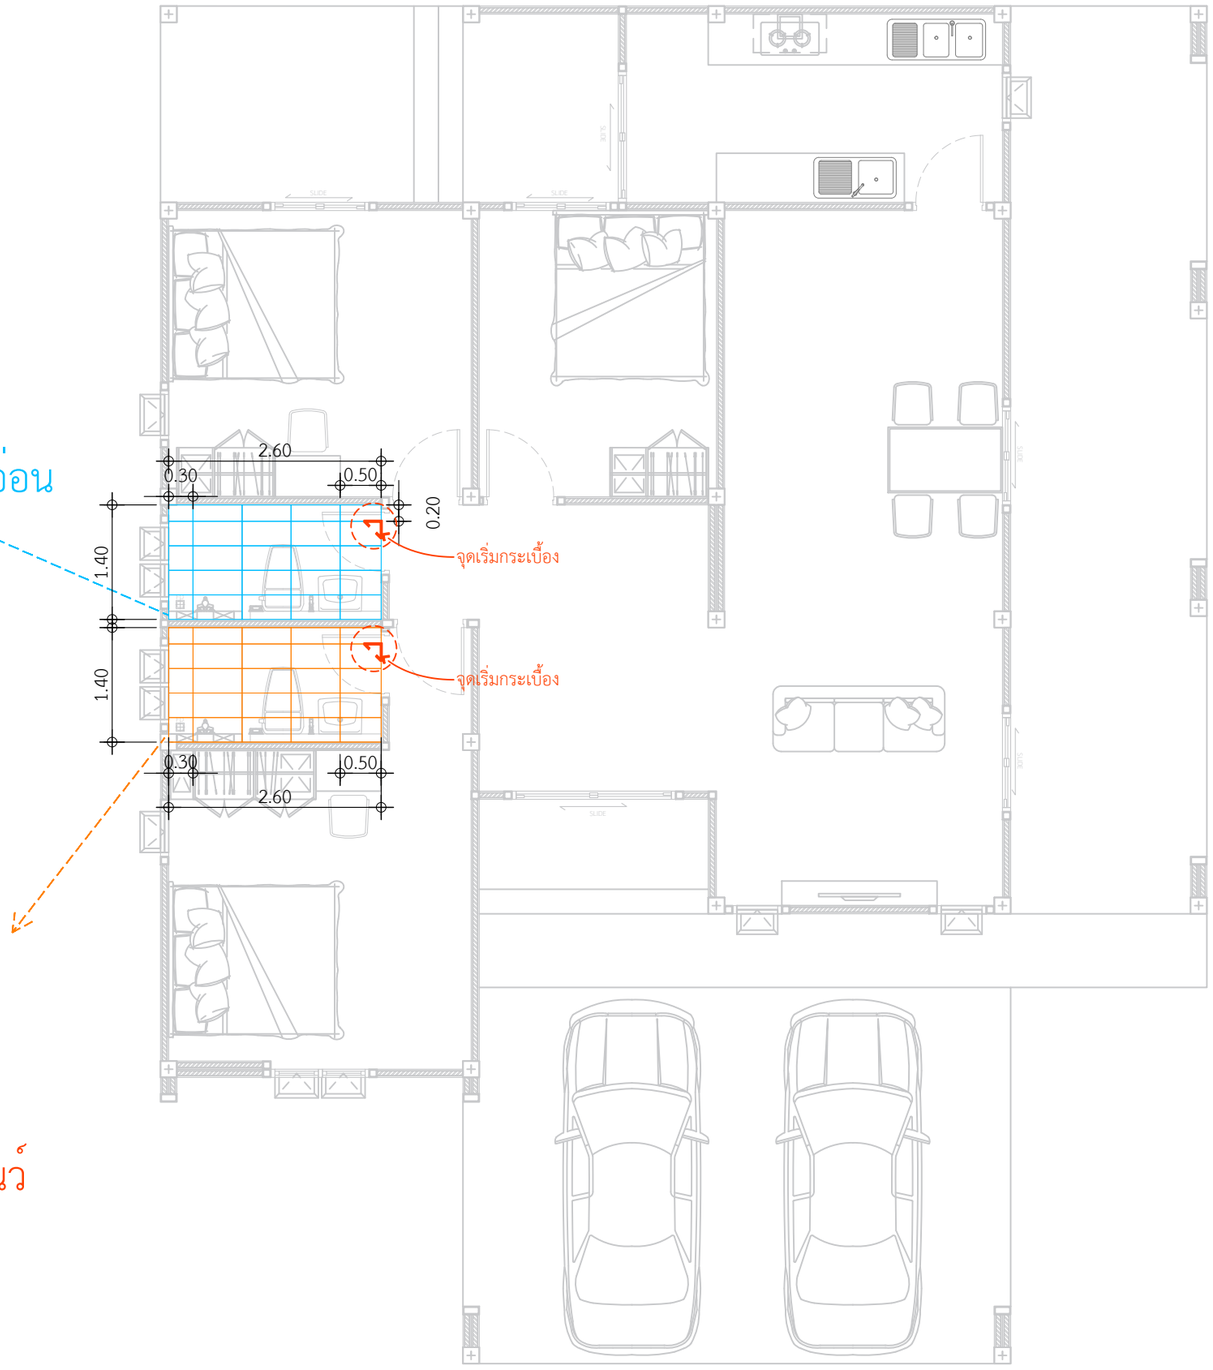

งานปูกระเบื้องพื้นห้องน้ำ

IN SCALE 1 : 75

QDBuild คิวดีบิลด์

PROJECT
บ้านพักอาศัย ค.ส.ล. 1 ชั้น
(แบบบ้านClassic Peony)

DATE :

ARCHITECT

STRUCTURAL ENGINEER

SANITARY ENGINEER
-

MECHANICAL ENGINEER
-

LANDSCAPE PROJECT
-

REVISE

No.	Detail	Date

OWNER

DRAWING TITLE

SCALE :

Drawing No:

Sheet No : 33

DOCUMENT No :