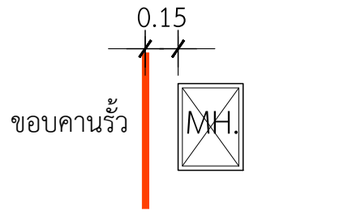

แบบขยายการวางบ่อพัก

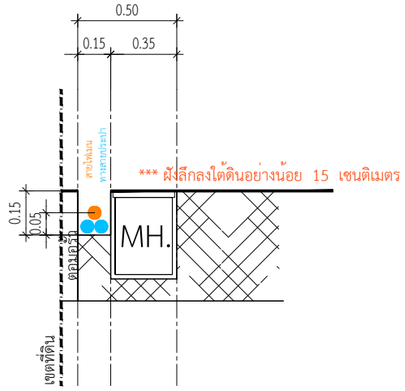

*ท่อPVC ขนาดุ 4"
8 ทอน

*บ่อพัก 40x50
9 บอ

*ถังดักไขมัน ขนาด 45x45
1 บอ

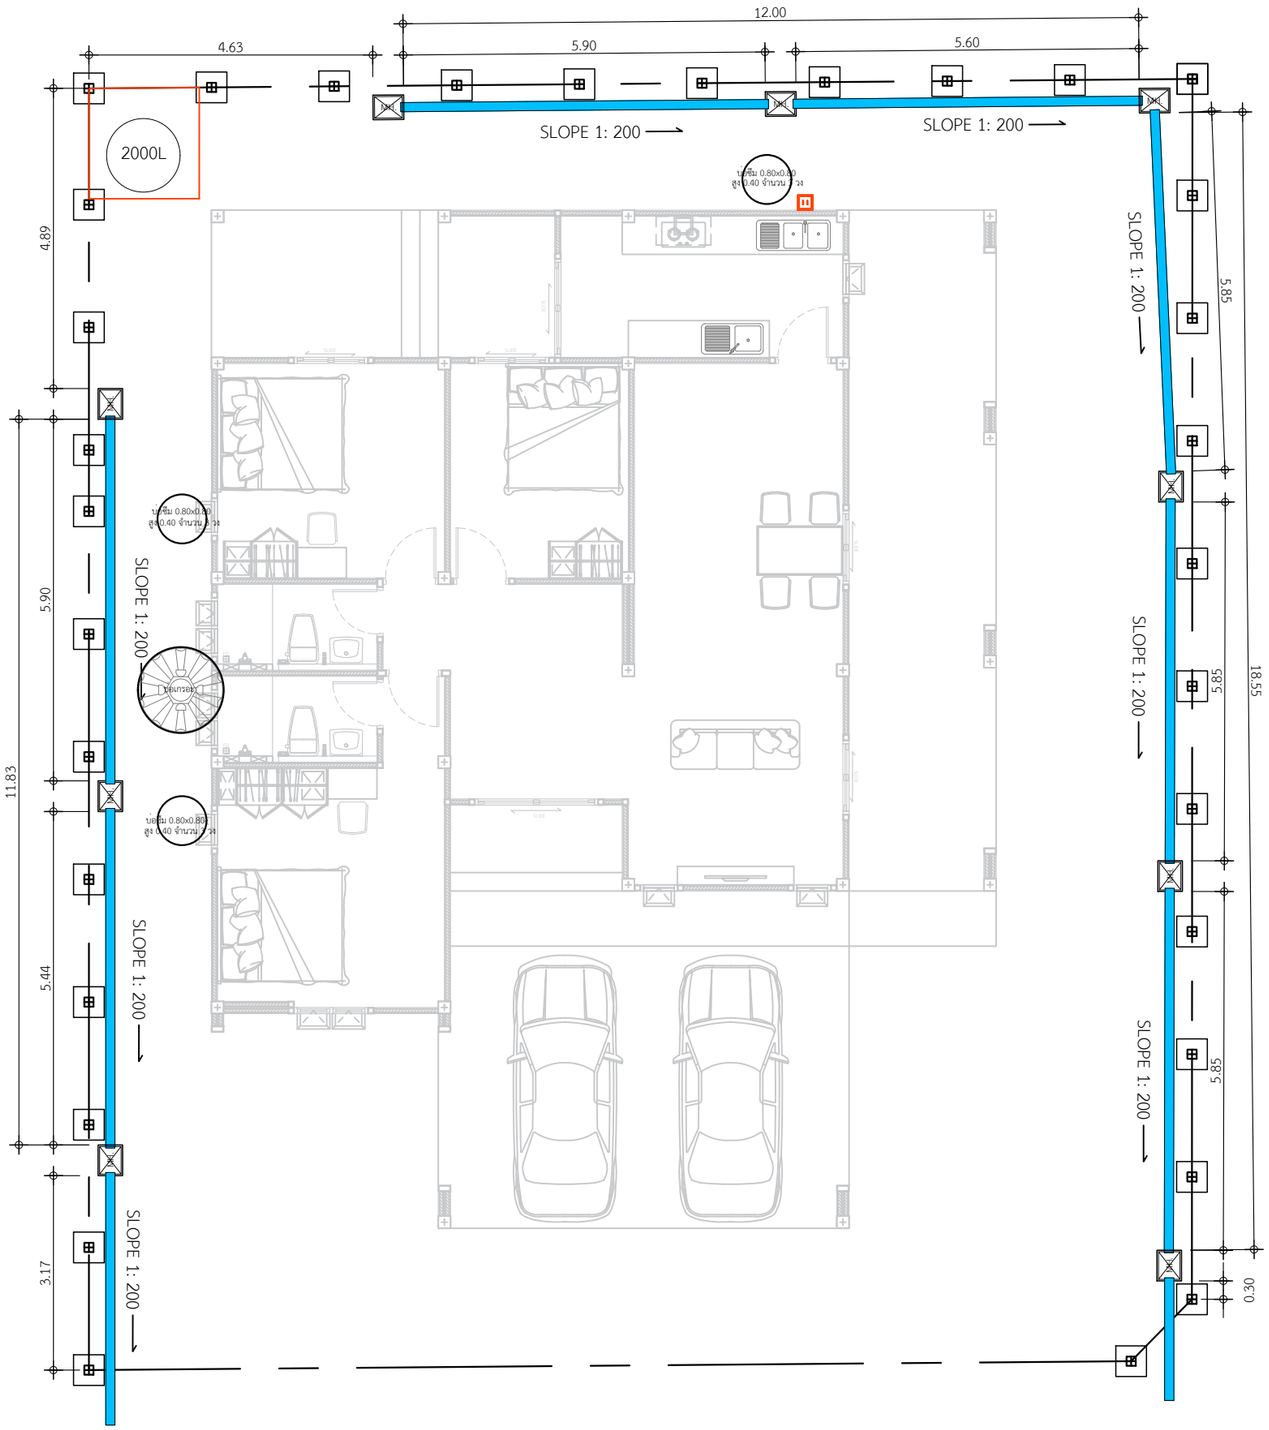

แปลนวางท่อระบายน้ำรอบบ้าน

IN SCALE 1 : 75

QDBuild คิวดีบิลด์

PROJECT
บ้านพักอาศัย ค.ส.ล. 1 ชั้น
(แบบบ้านClassic Peony)

DATE :

ARCHITECT

STRUCTURAL ENGINEER

SANITARY ENGINEER
-

MECHANICAL ENGINEER
-

LANDSCAPE PROJECT
-

REVISE

No.	Detail	Date

OWNER

DRAWING TITLE

SCALE :

Drawing No:

Sheet No : 33

DOCUMENT No :