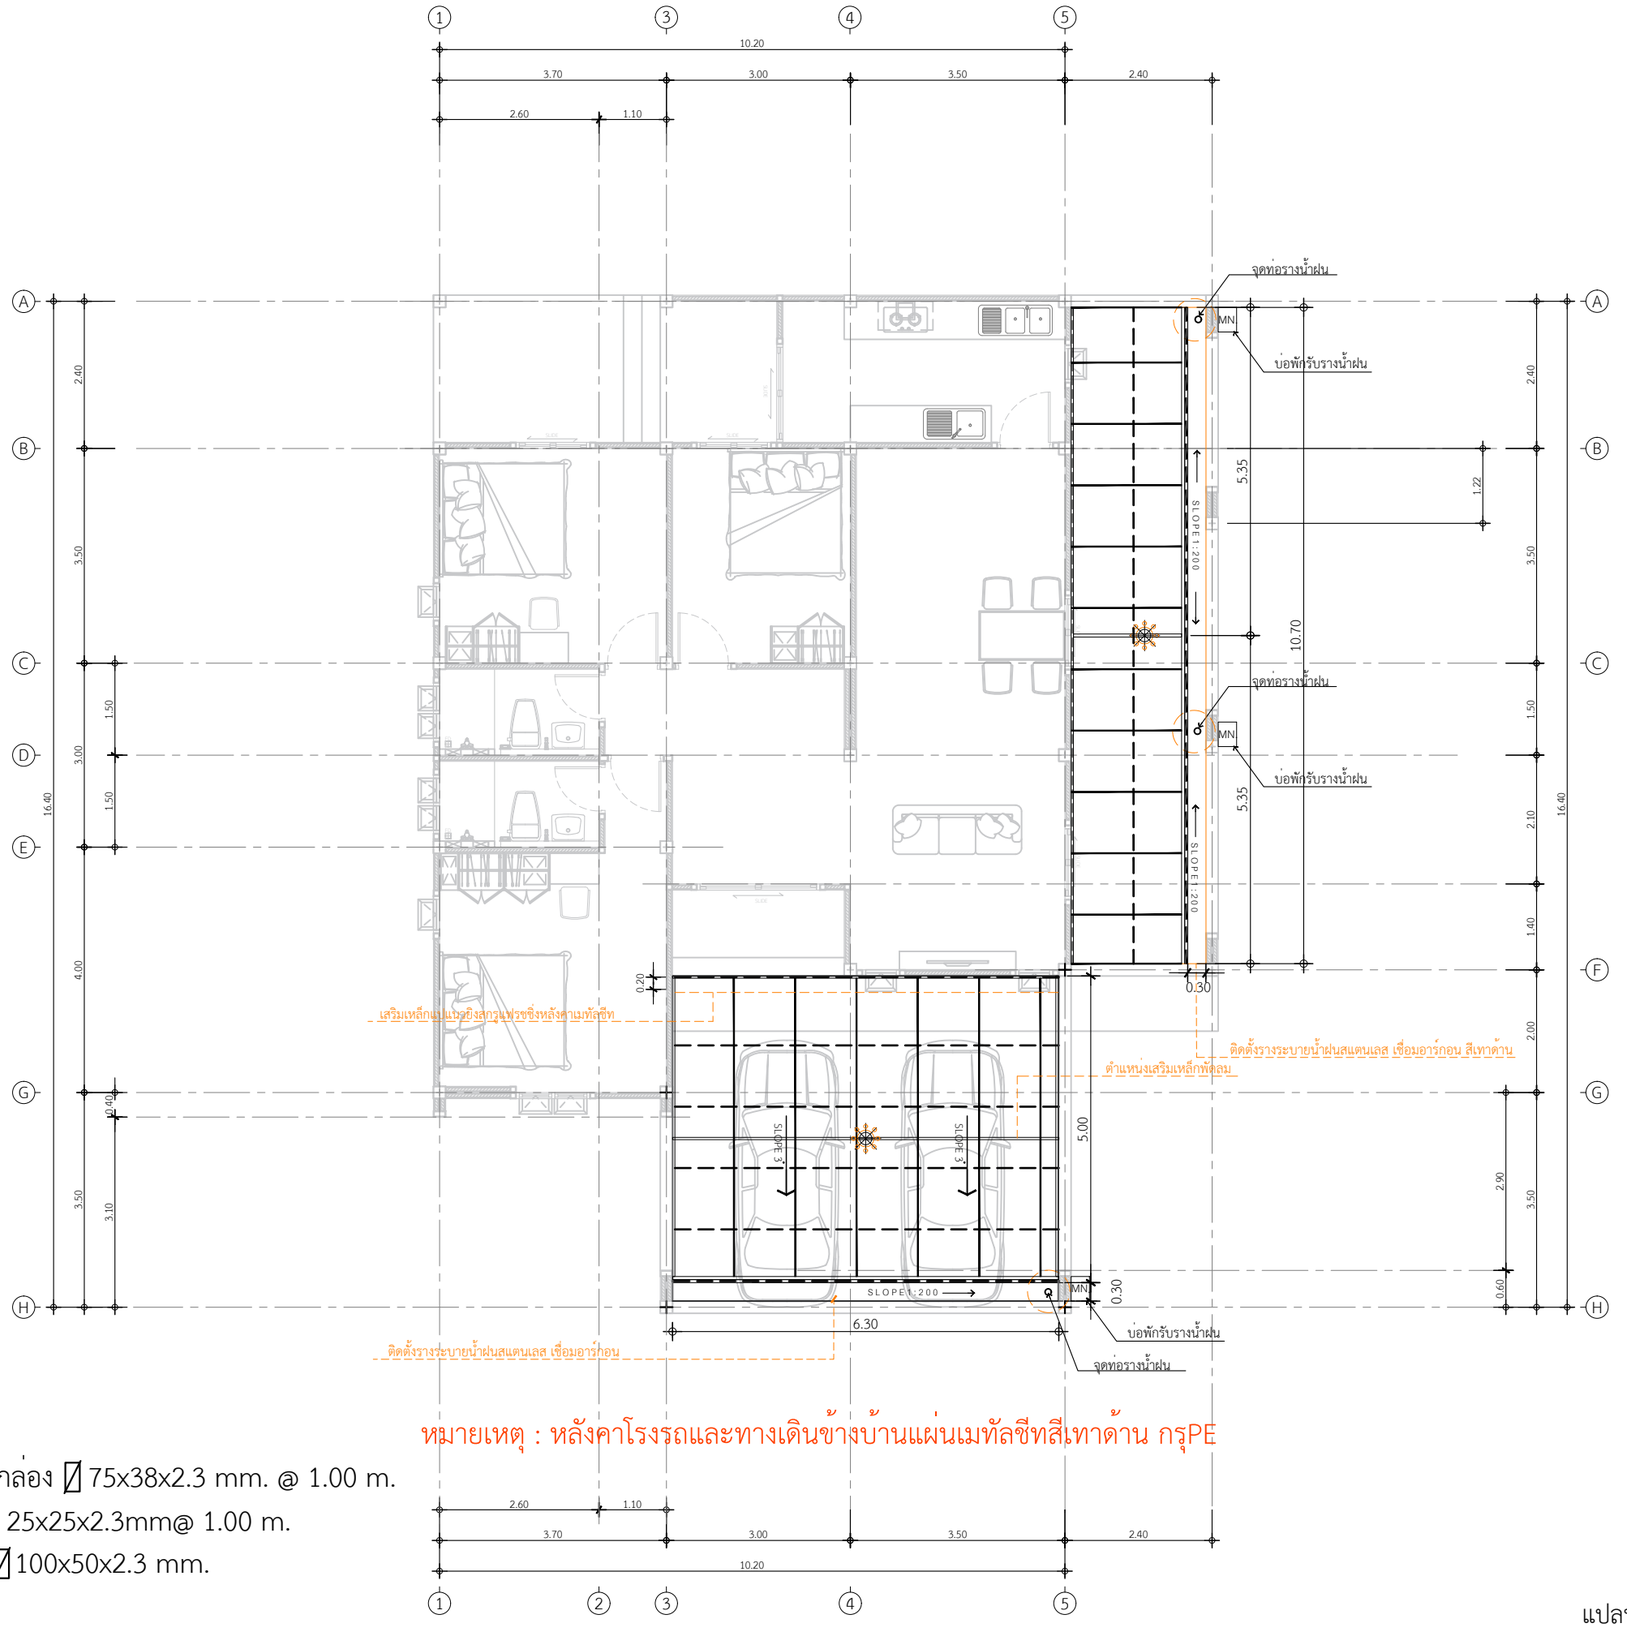

หมายเหตุ : หลังคาโรงรถและทางเดินข้างบ้านแผ่นเมทัลชีทสีเทาด้าน กรุPE

จันทันเหล็กกล่อง ▯ 75x38x2.3 mm. @ 1.00 m.

แปเหล็ก ▯ 25x25x2.3mm@ 1.00 m.

อะเสเหล็ก▯100x50x2.3 mm.

แปลนโครงสร้างหลังคา 3

IN SCALE 1 : 75

QDBuild คิวดีบิลด์

PROJECT

บ้านพักอาศัย ค.ส.ล. 1 ชั้น
(แบบบ้านClassic Peony)

DATE :

ARCHITECT

STRUCTURAL ENGINEER

SANITARY ENGINEER
-

MECHANICAL ENGINEER
-

LANDSCAPE PROJECT
-

REVISE

No.	Detail	Date