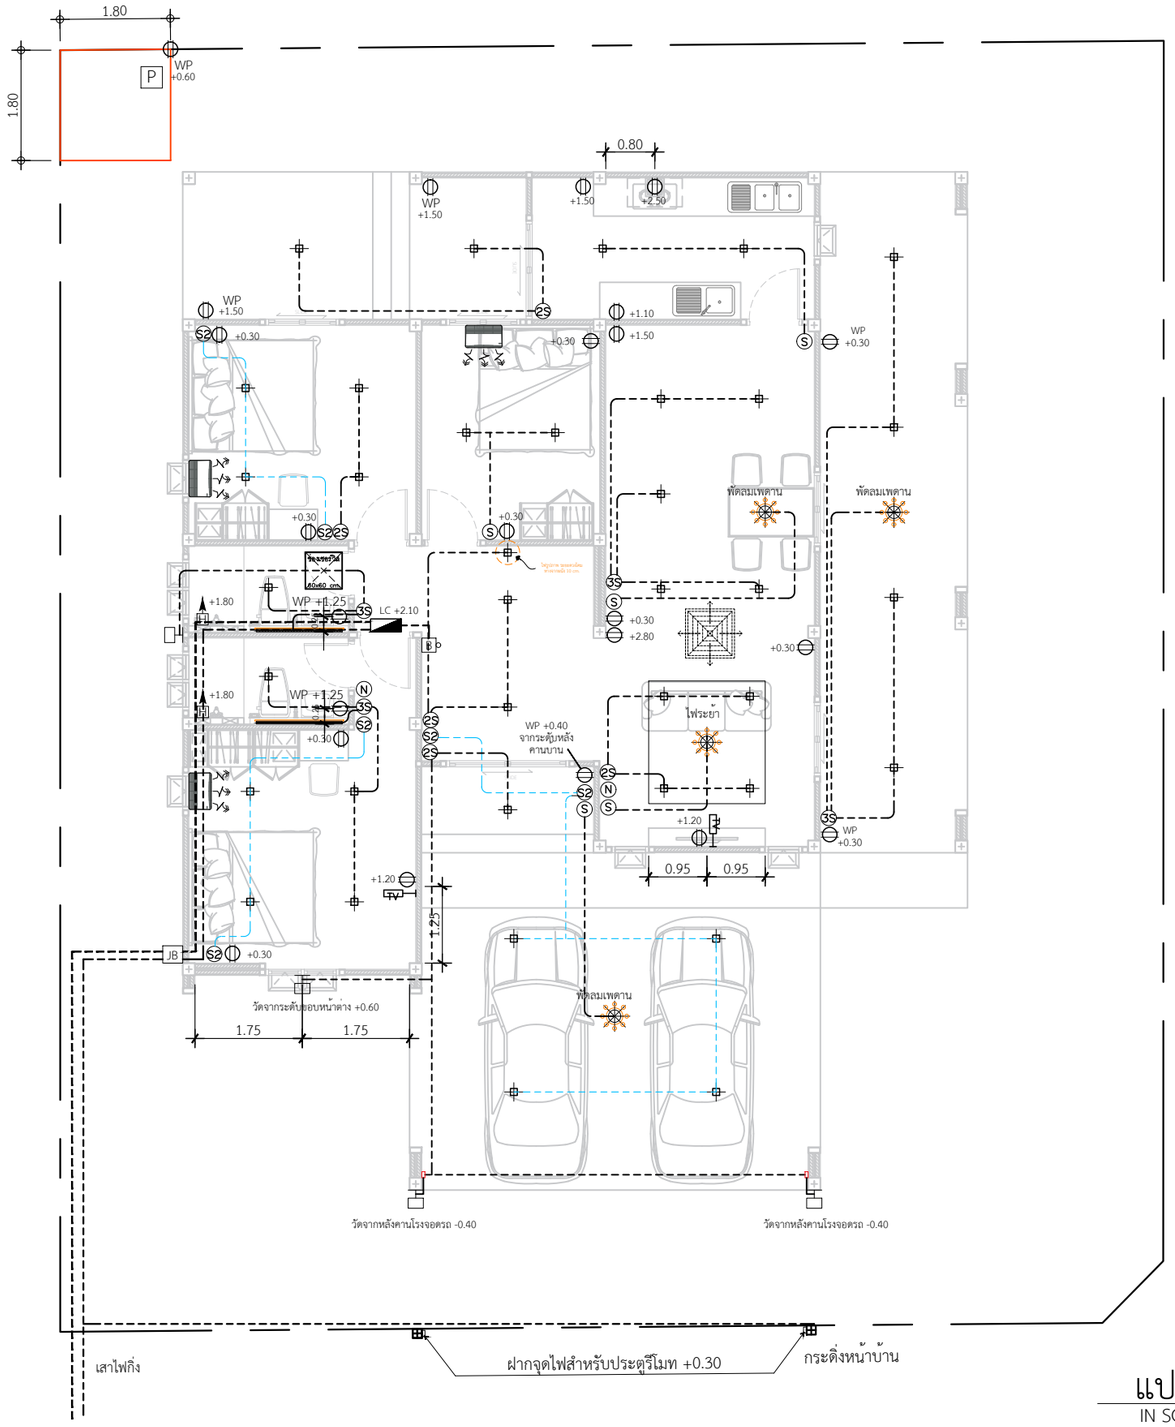

*** ท่อไฟฝังลึกลงใต้ดินอย่างน้อย 15 เซนติเมตร

หมายเหตุ1 : ปล่อยสายไฟสำหรับจุดติดตั้งแอร์
ไม่น้อยกวา 3 เมตร ทุกจุดที่ระบุไว้ในแบบ
หมายเหตุ2 : คอนเนคเตอร์ จะใส่เฉพาะกล่องพักสายไฟPVC ที่เดินท่อด้านบนโครงเหล็กกับฝ้า
ส่วนผนังที่ใช้แฮนดี้บ็อกซ์จะไม่ใส่คอนเนคเตอร์

แปลนไฟฟ้า

IN SCALE 1 : 100

3 A-11 / 4 A-11 / 2 A-10 / 1 A-10

	คิวดีบิลด์ QDBuild
PROJECT	บ้านพักอาศัย ค.ส.ล. 1 ชั้น (แบบบ้านClassic Peony)
DATE :	
ARCHITECT	
STRUCTURAL ENGINEER	
SANITARY ENGINEER	-
MECHANICAL ENGINEER	-
LANDSCAPE PROJECT	-

REVISE

No.	Detail	Date

OWNER	
DRAWING TITLE	
SCALE :	
Drawing No:	
Sheet No :	33
DOCUMENT No :	