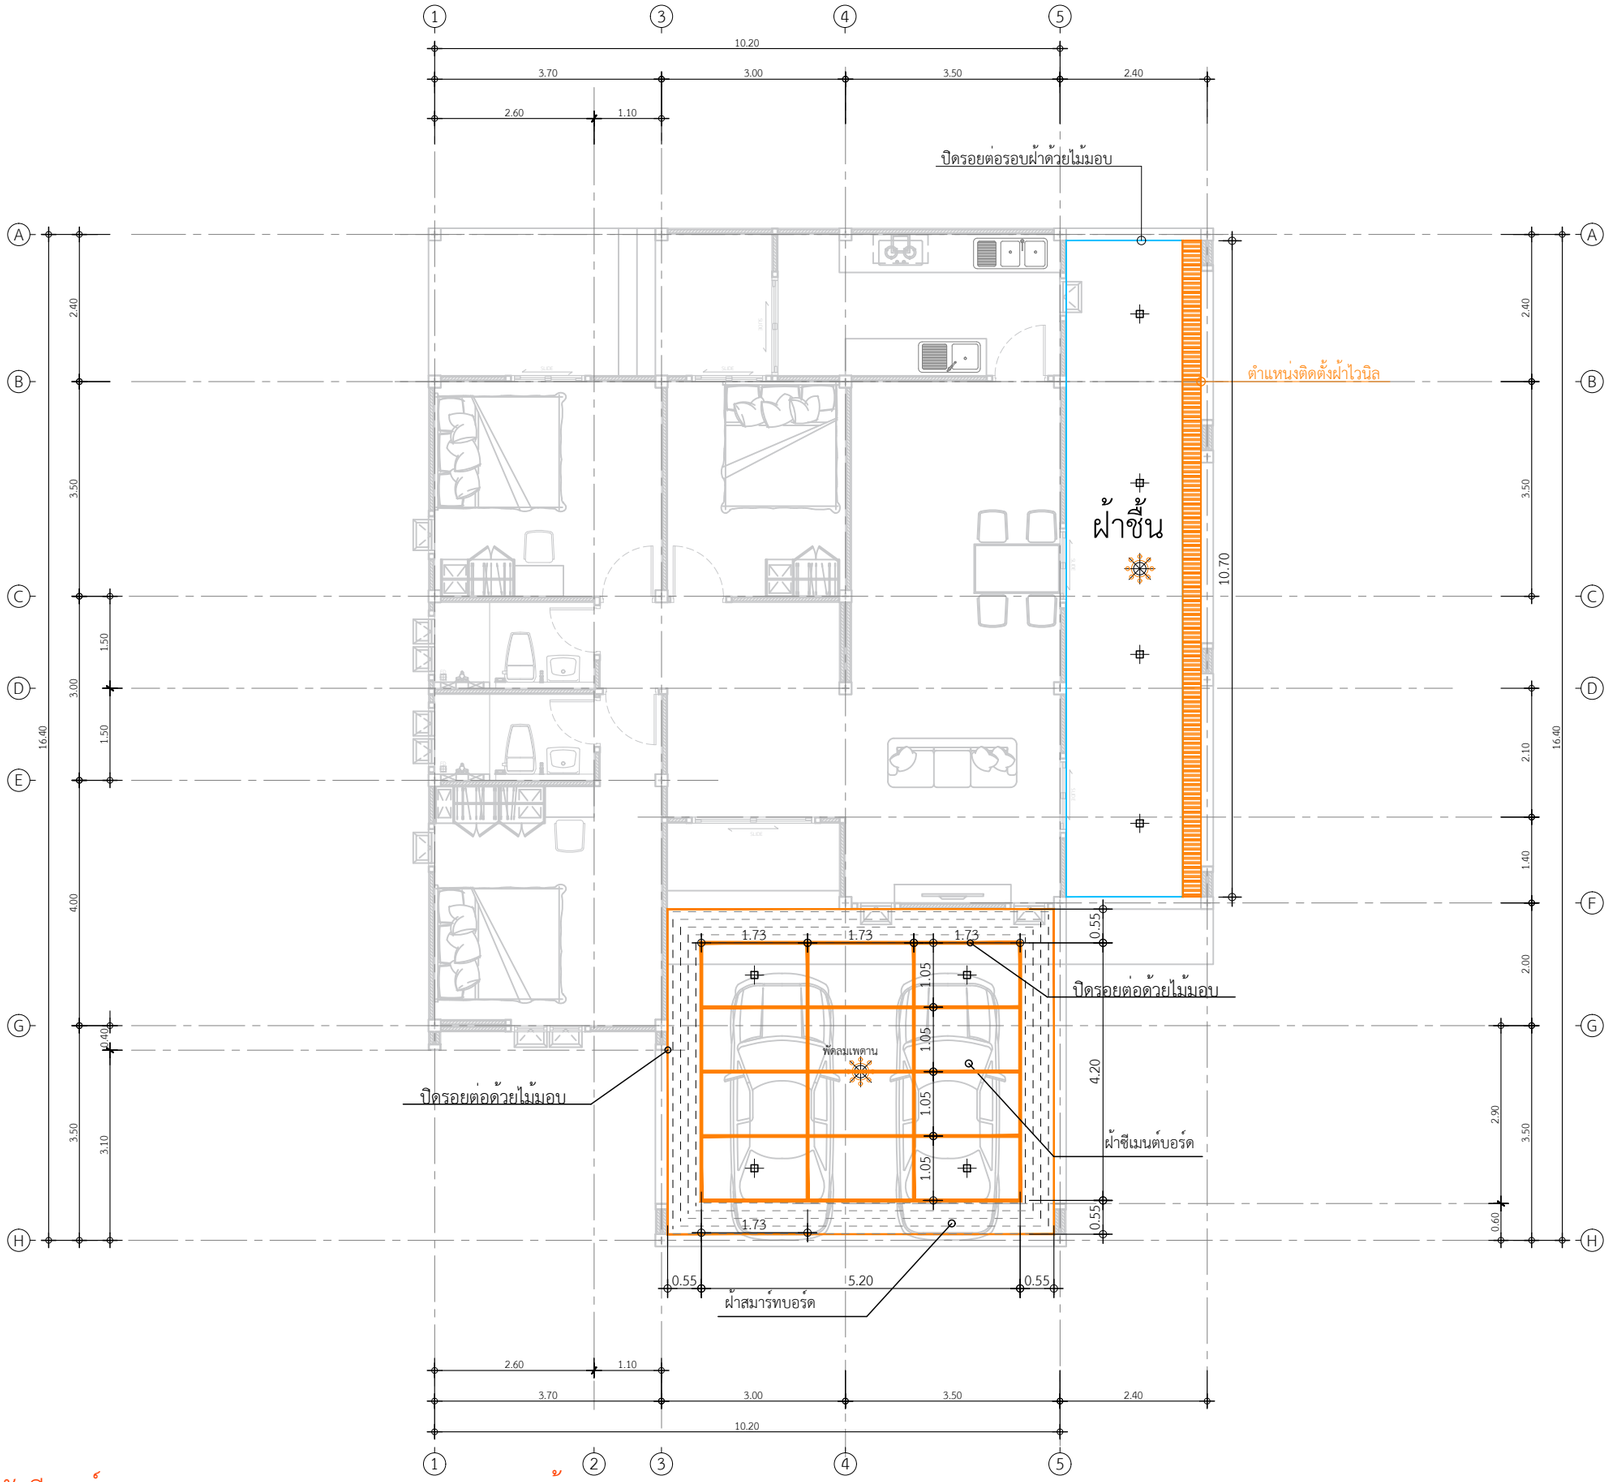

ทางเดินข้างบ้าน
พื้นที่ฝ้าทนชื้น
=20.32 ตร.ม.
ติดตั้งฝ้าไวนิล
=10.70 เมตร
ไม้มอบ ลบมุม1ด้าน
=25.20 เมตร

โรงจอดรถ
พื้นที่ฝ้าซีเมนต์บอร์ด แผ่นไม้อัดซีเมนต์ หนา 6 มม. ขนาด 120x240x0.6 ซม. ตราช้าง
= 21.84ตร.ม.
พื้นที่ฝ้าสมาร์ทบอร์ด ระบายอากาศแคปซูล SCG โพรเทคชั่น 60 x 120 cm.
=11.55 ตร.ม.
ไม้มอบ ลบมุม 2ด้าน ไม้มอบ ลบมุม 1ด้าน
= 42.80 เมตร = 23.20 เมตร

แปลนพื้นที่โครงฝ้าโรงรถ-ทางเดินข้างบ้าน

IN SCALE 1 : 75

QDBuild คิวดีบิลด์

PROJECT
บ้านพักอาศัย ค.ส.ล. 1 ชั้น
(แบบบ้านClassic Peony)

DATE :

ARCHITECT

STRUCTURAL ENGINEER

SANITARY ENGINEER
-

MECHANICAL ENGINEER
-

LANDSCAPE PROJECT
-

REVISE

No.	Detail	Date

OWNER

DRAWING TITLE

SCALE :

Drawing No:

Sheet No : 33

DOCUMENT No :