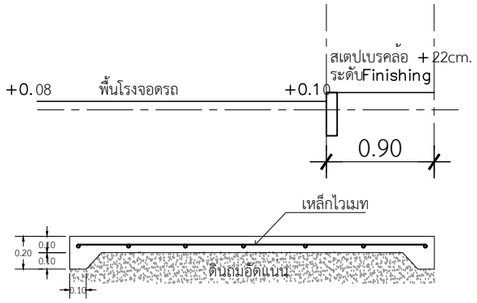

แบบขยายพื้น GS งานเทพื้นโรงจอดรถ

IN SCALE 1 : 25

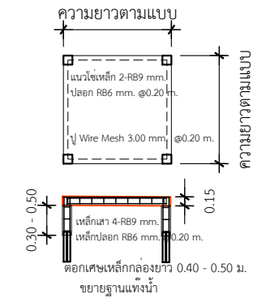

ตอกเศษเหล็กกล่องยาว 0.40 - 0.50 ม.
ขยายฐานแท่งน้ำ

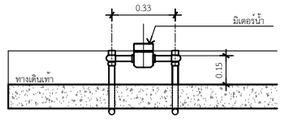

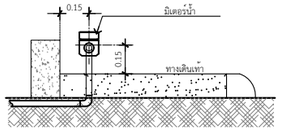

แบบ การติดตั้งระดับมิเตอร์น้ำ

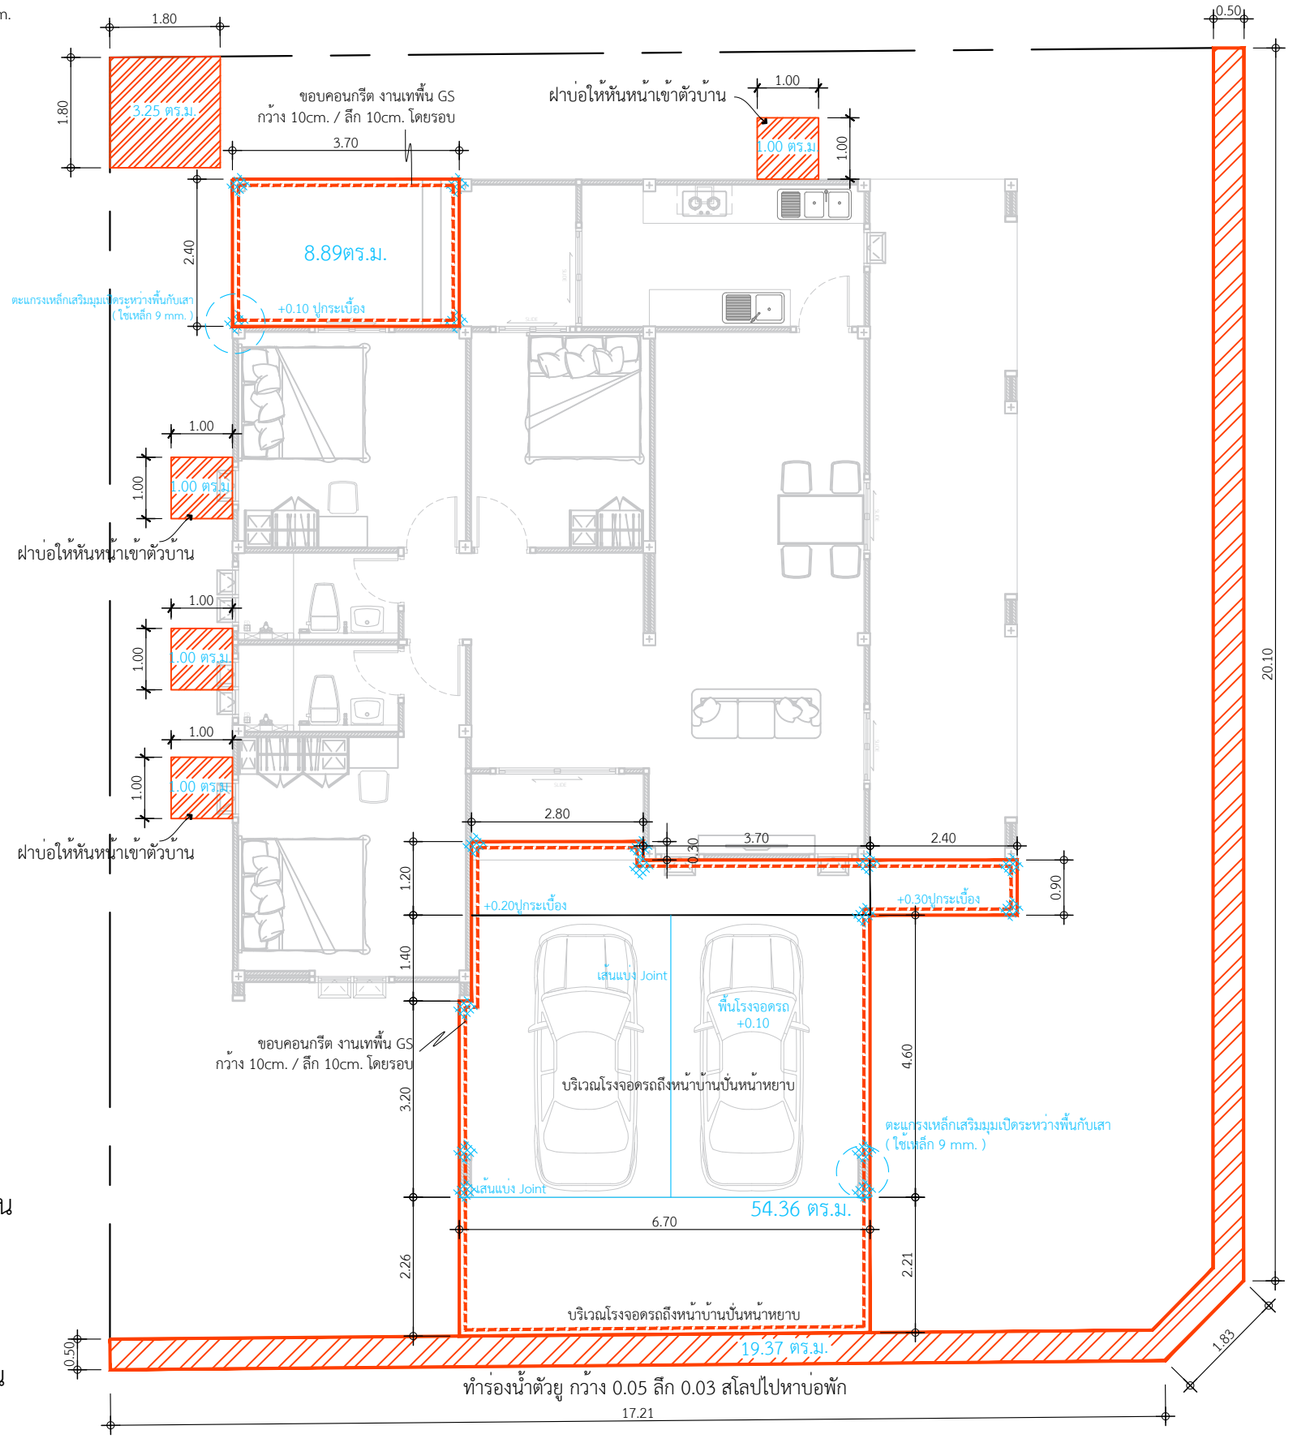

ระดับเท = +0.10 โรงจอดรถซักล้างหลังบ้าน

ระดับเท = +0.10 ฐานปั๊มน้ำ

ระดับเท = +0.07 ถังแซท

ระดับเท = +0.10 บ่อซึม

ขอบเทเสริมฝาบ่อซึมและถังแซทต้องตรงกัน

กรณีเทติดขอบบ้านต้องใช้โฟมกั้นขอบ

ขอบเทเสริมฝาบ่อซึมและถังแซทต้องเท่ากัน

**หมายเหตุ : พื้น GS ต้องมีลูกปูนหนุนเหล็กทุดครั้งก่อนเท ขนาดลูกปูน 7.5 CM.

แปลนเทพื้นโรงจอดรถ

IN SCALE 1 : 100

QDBuild คิวดีบิลด์

PROJECT

บ้านพักอาศัย ค.ส.ล. 1 ชั้น
(แบบบ้านClassic Peony)

DATE :

ARCHITECT

STRUCTURAL ENGINEER

SANITARY ENGINEER
-

MECHANICAL ENGINEER
-

LANDSCAPE PROJECT
-

REVISE

No.	Detail	Date

OWNER

DRAWING TITLE

SCALE :

Drawing No:

Sheet No : 33

DOCUMENT No :