บัวประตู-หน้าต่าง ทั้งหมด
70.82

บัวคานโรงจอดรถ ทั้งหมด
27.3

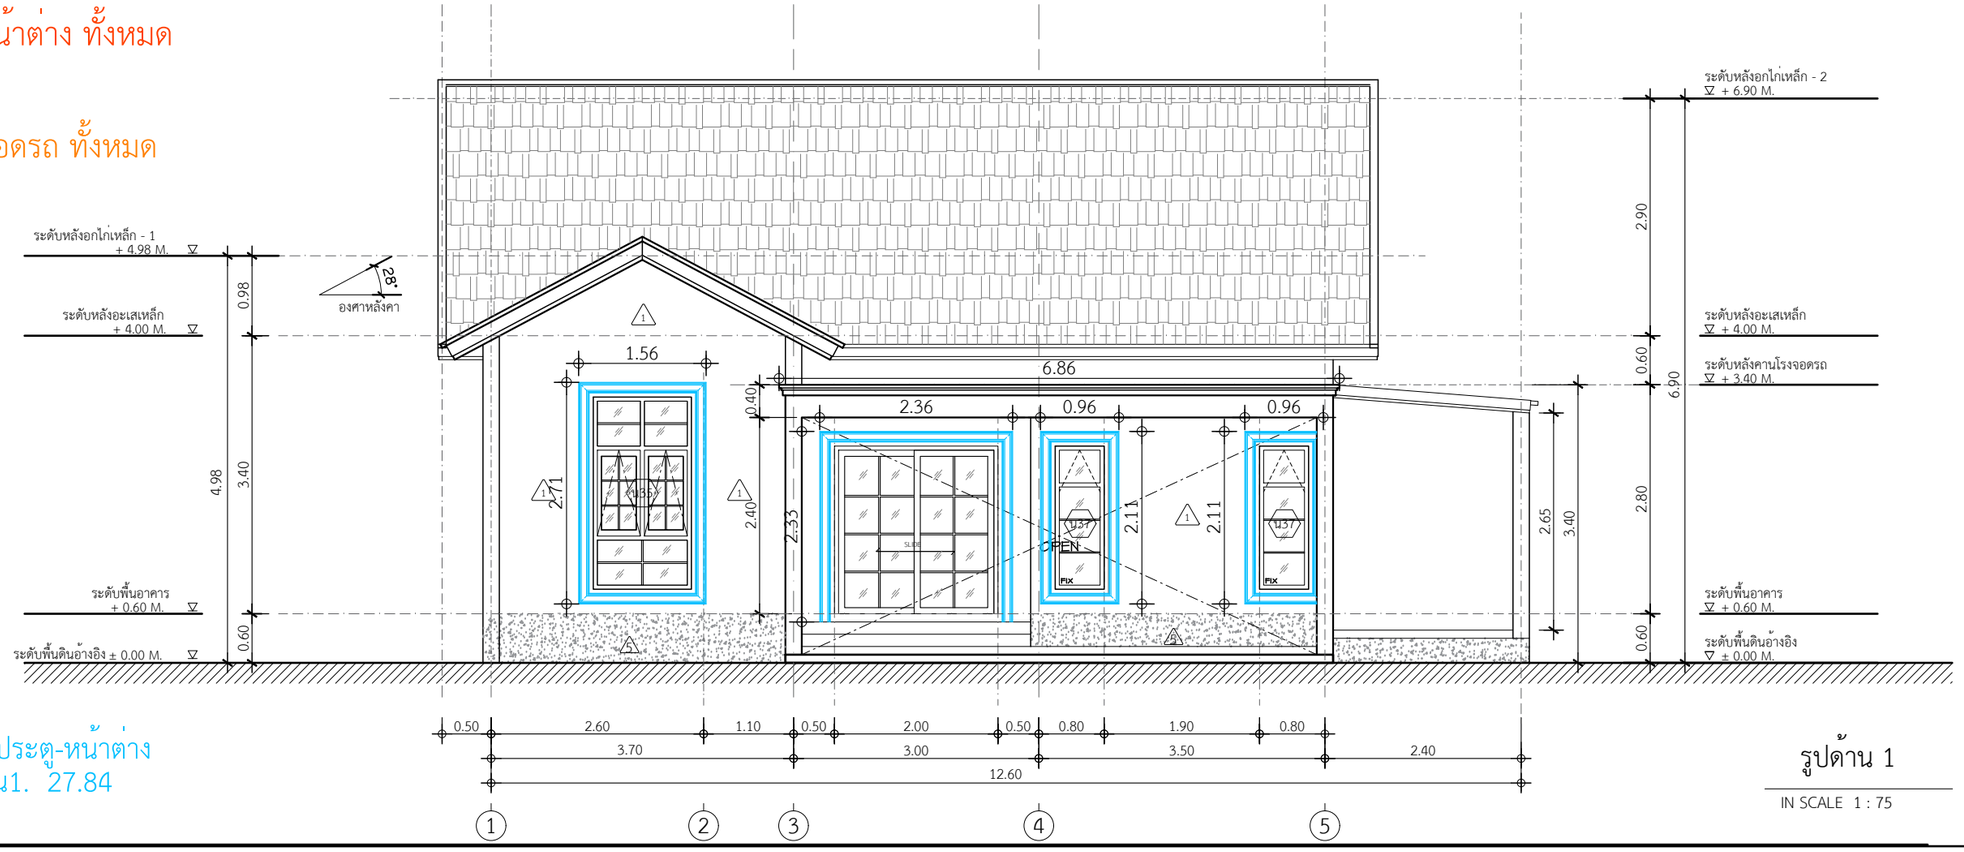

บัวประตู-หน้าต่าง
ดาน1. 27.84

รูปด้าน 1

IN SCALE 1 : 75

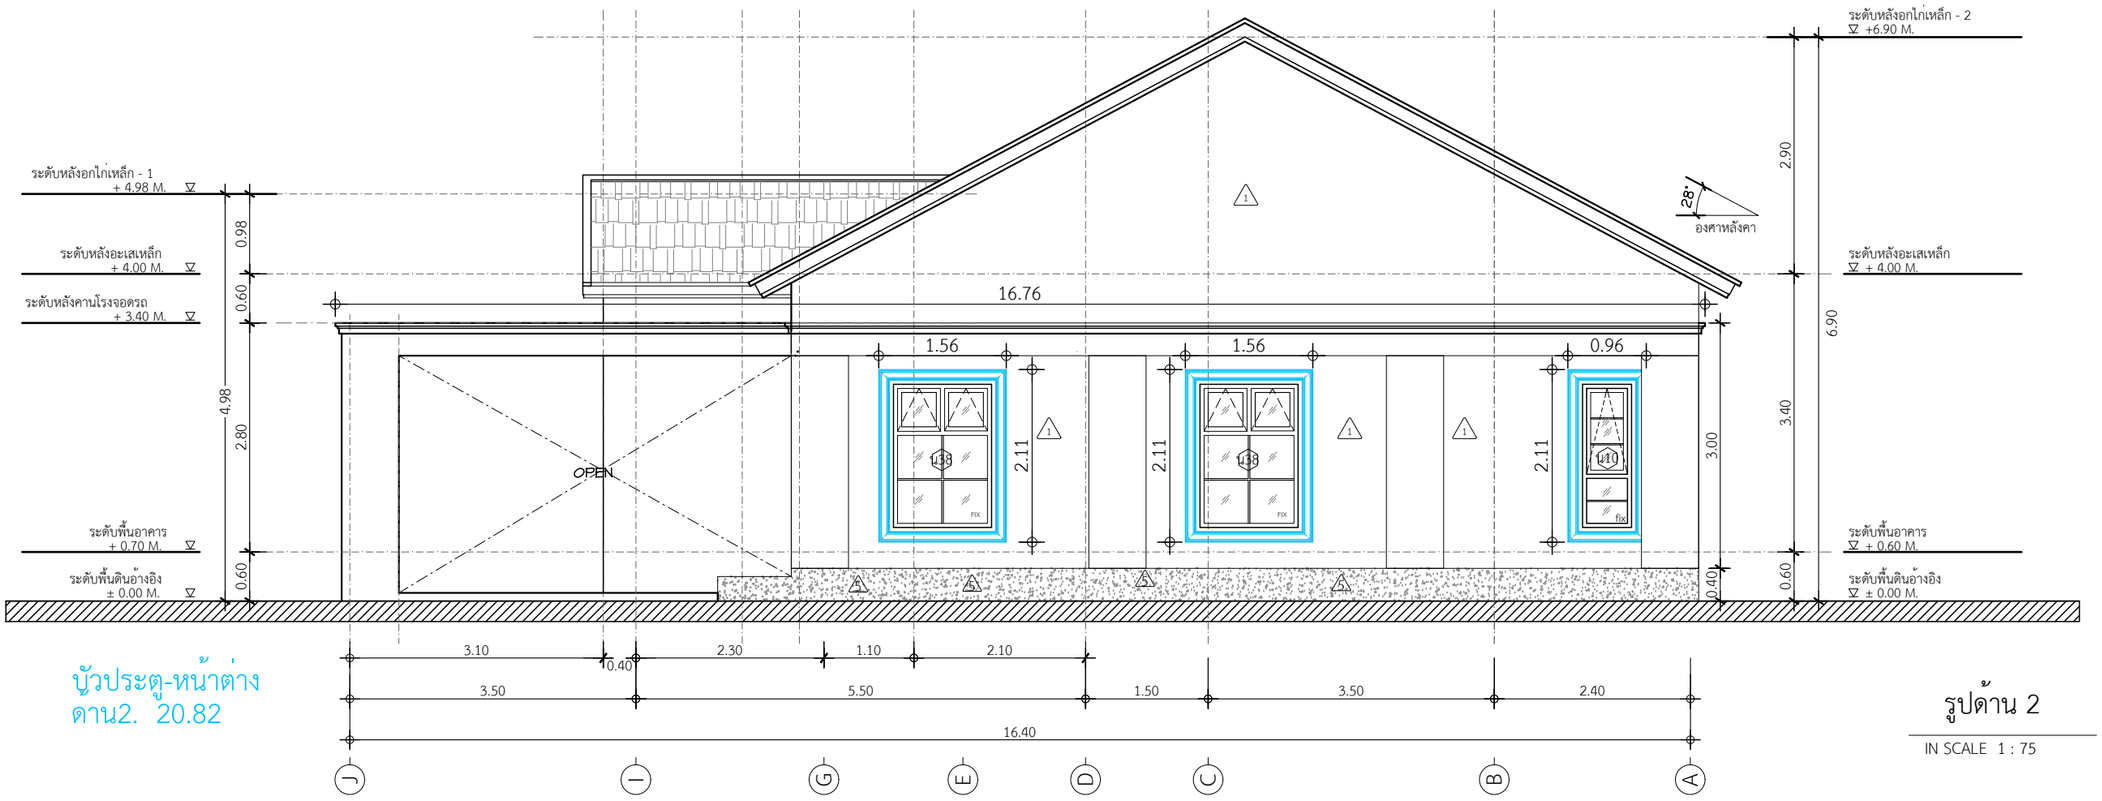

บัวประตู-หน้าต่าง
ดาน2. 20.82

รูปด้าน 2

IN SCALE 1 : 75

QDBuild คิวดีบิลด์

PROJECT
บ้านพักอาศัย ค.ส.ล. 1 ชั้น
(แบบบ้านClassic Peony)

DATE :

ARCHITECT

STRUCTURAL ENGINEER

SANITARY ENGINEER
-

MECHANICAL ENGINEER
-

LANDSCAPE PROJECT
-

REVISE

No.	Detail	Date

OWNER

DRAWING TITLE
รูปด้าน1,2

SCALE : 1: 75

Drawing No:

Sheet No : 33

DOCUMENT No :