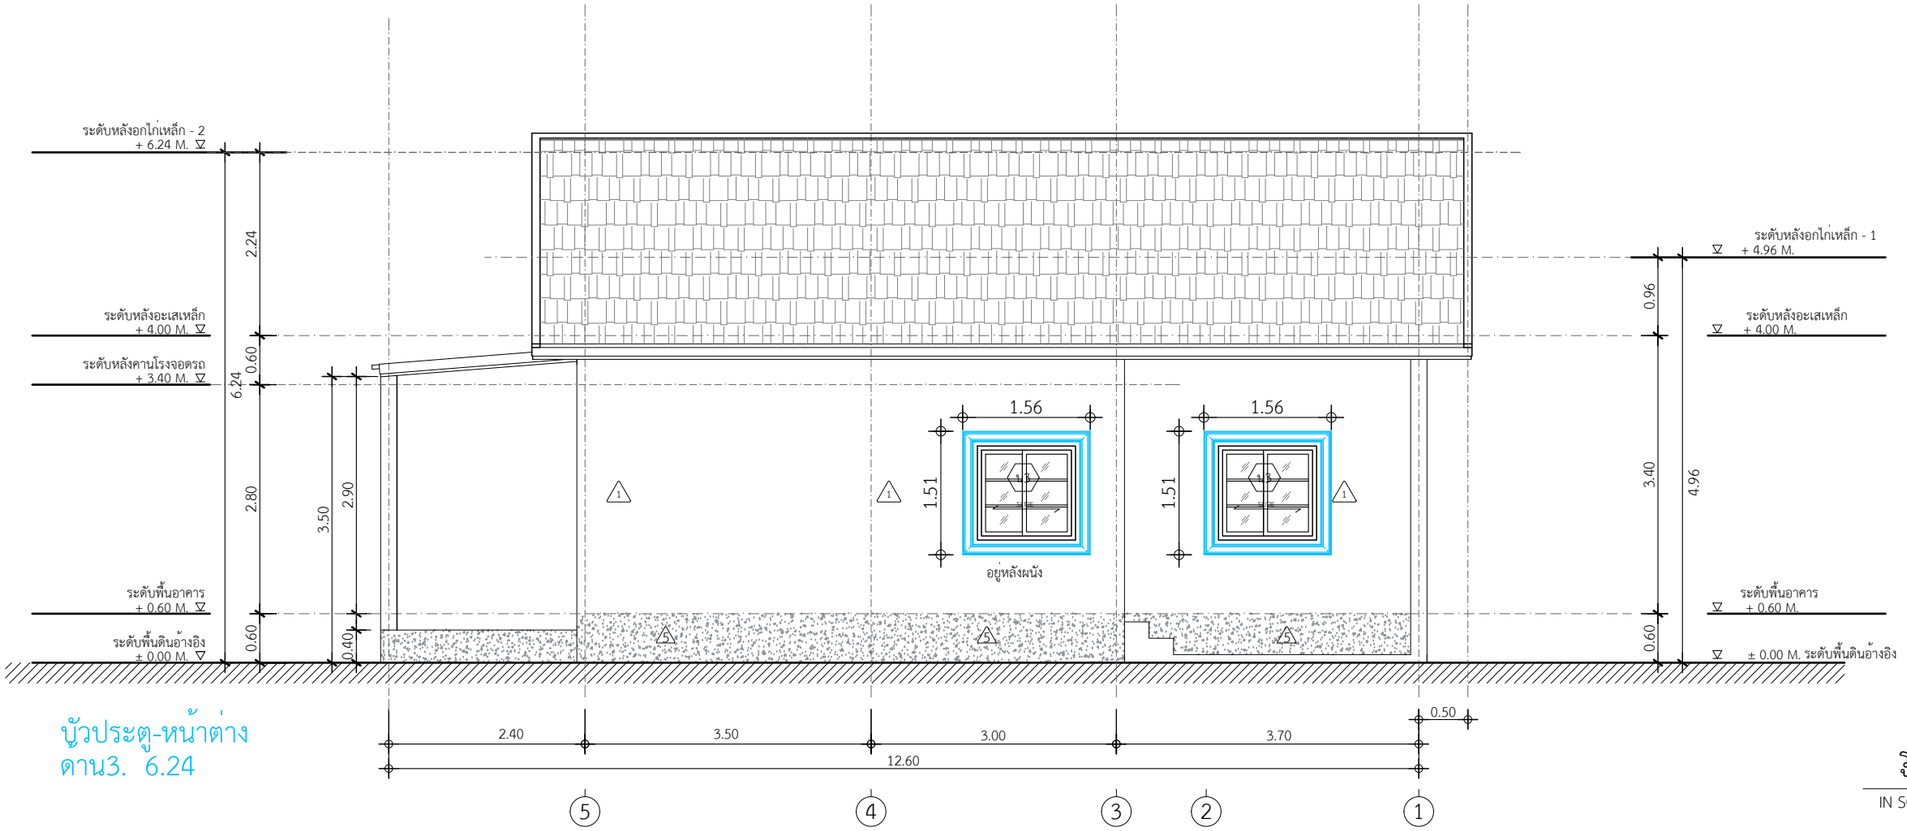

บัวประตู-หน้าต่าง
ดาน3. 6.24

รูปด้าน 3

IN SCALE 1 : 75

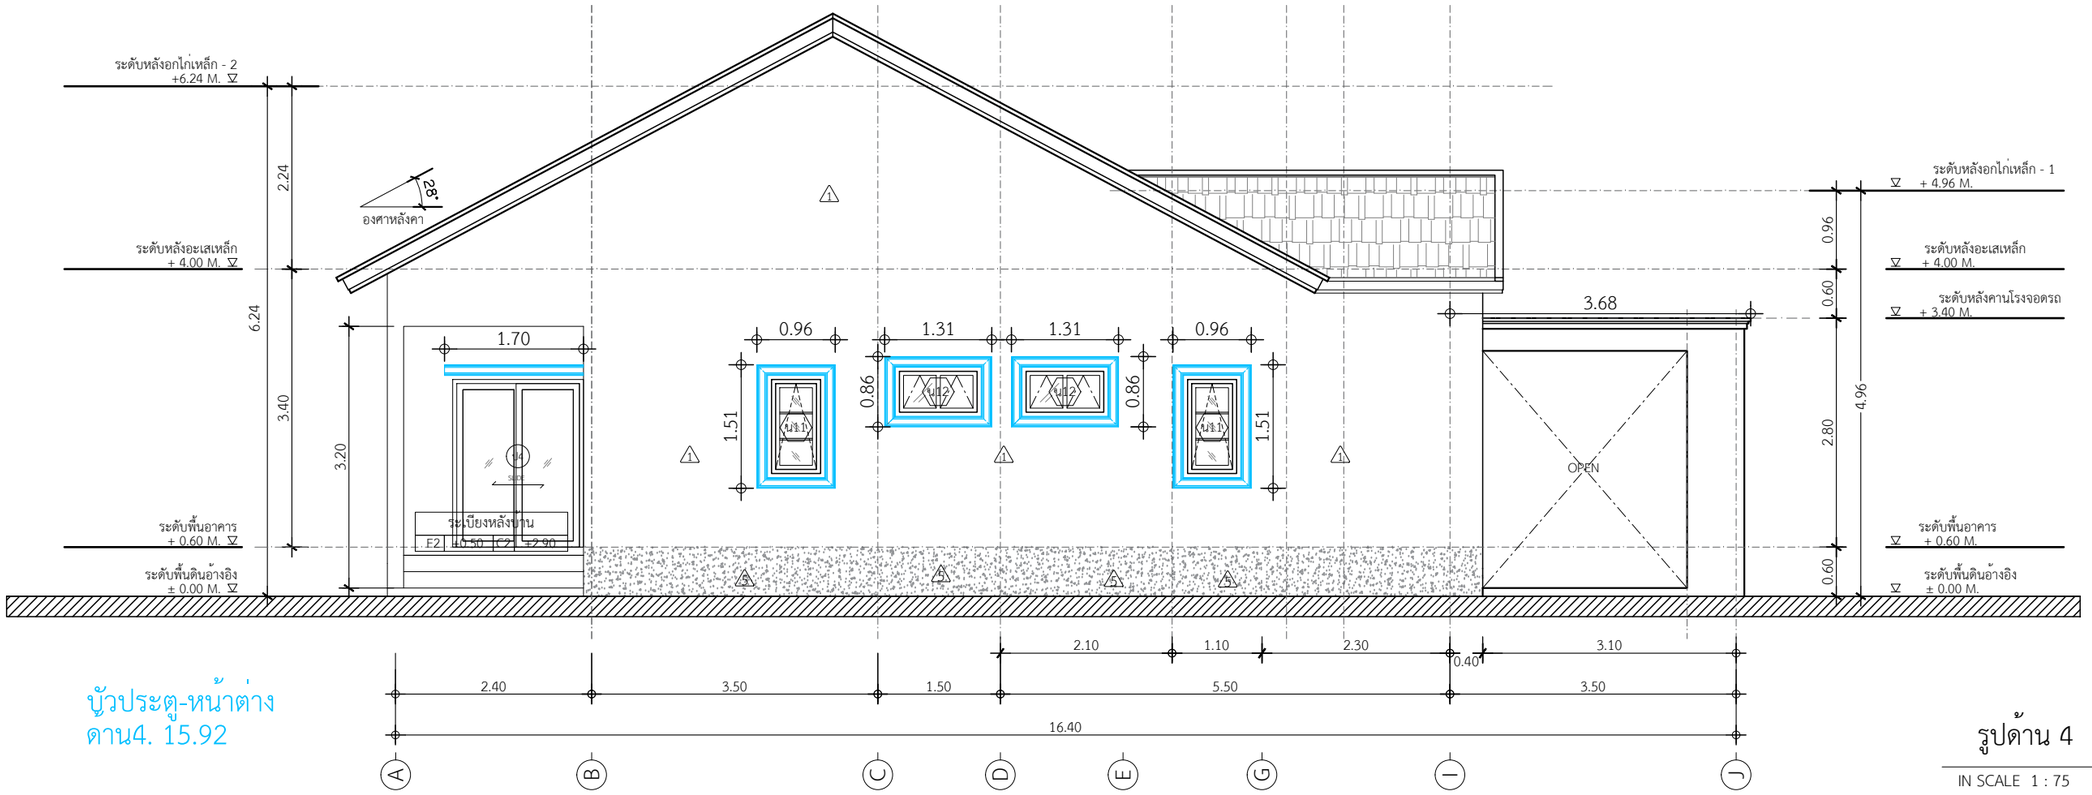

บัวประตู-หน้าต่าง
ดาน4. 15.92

รูปด้าน 4

IN SCALE 1 : 75

QDBuild คิวดีบิลด์

PROJECT

บ้านพักอาศัย ค.ส.ล. 1 ชั้น
(แบบบ้านClassic Peony)

DATE :

ARCHITECT

STRUCTURAL ENGINEER

SANITARY ENGINEER
-

MECHANICAL ENGINEER
-

LANDSCAPE PROJECT
-

REVISE

No.	Detail	Date

OWNER

DRAWING TITLE

รูปด้าน3,4

SCALE : 1: 75

Drawing No:

Sheet No : 33

DOCUMENT No :