กระเบื้องเบรคล้อ

กระเบื้อง GP 60X60 เบเนเวนโต้ ขาว ซาติน R/T PM

เบรคล้อ-ทางเดินข้างบ้าน
34.65 ตร.ม.

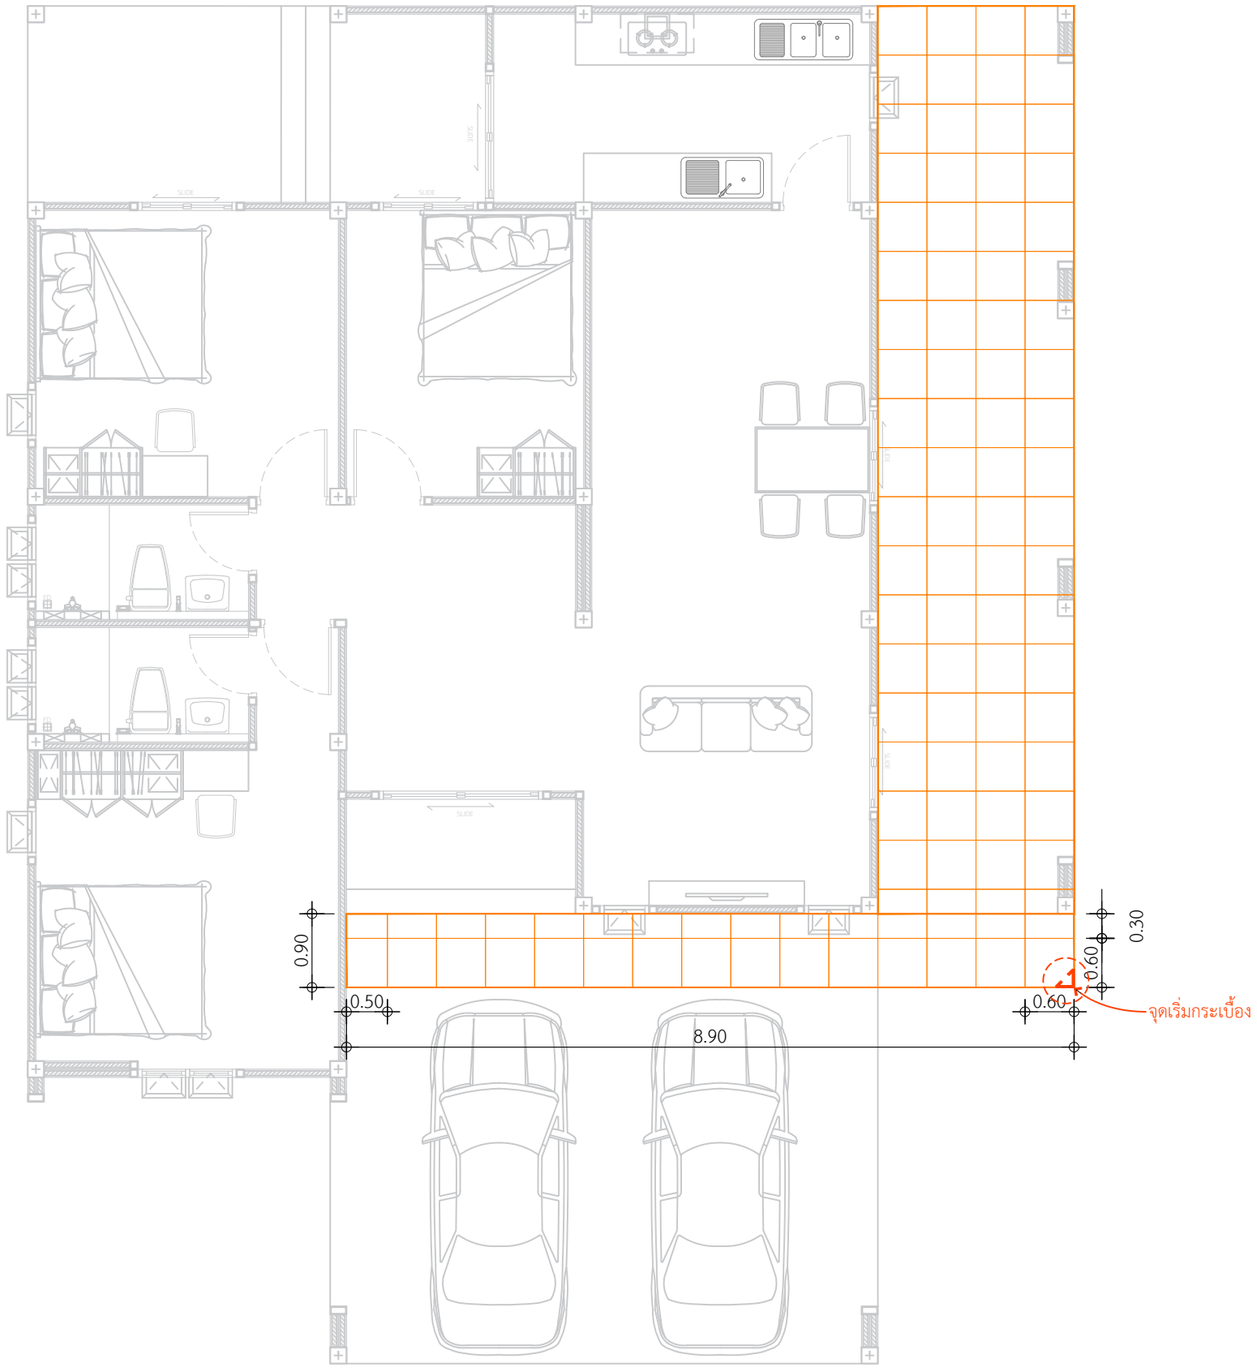

งานปูกระเบื้องเบรคล้อ-ทางเดินข้างบ้าน

IN SCALE 1 : 75

QDBuild คิวดีบิลด์

PROJECT

บ้านพักอาศัย ค.ส.ล. 1 ชั้น
(แบบบ้านClassic Peony)

DATE :

ARCHITECT

STRUCTURAL ENGINEER

SANITARY ENGINEER
-

MECHANICAL ENGINEER
-

LANDSCAPE PROJECT
-

REVISE

No.	Detail	Date

OWNER

DRAWING TITLE

SCALE :

Drawing No:

Sheet No : 33

DOCUMENT No :