## รายละเอียดการเสริมเหล็กเสา

| COLUMN NO.<br>หมายเลขเสา | ตอม่อ<br>BUNTING | พื้นชั้น 1<br>1st STORY PLAN |
|---|---|---|
| C1 | 0.25 × 0.25<br>4 DB12mm.<br>ปRB6 @0.15m. | 0.20 × 0.20<br>4 DB12mm.<br>ปRB6 @0.15m. |

แบบขยายโครงสร้างเสา

IN SCALE 1 : 25

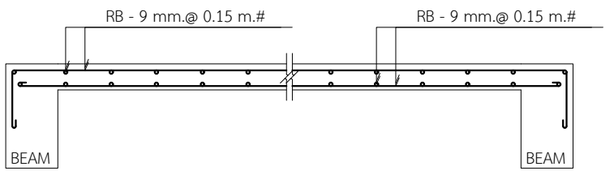


แบบขยายพื้น S

IN SCALE 1 : 25

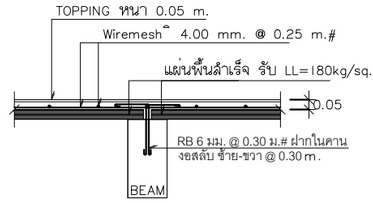


แบบขยายพื้น PS

IN SCALE 1 : 25

## รายละเอียดการเสริมเหล็กคาน

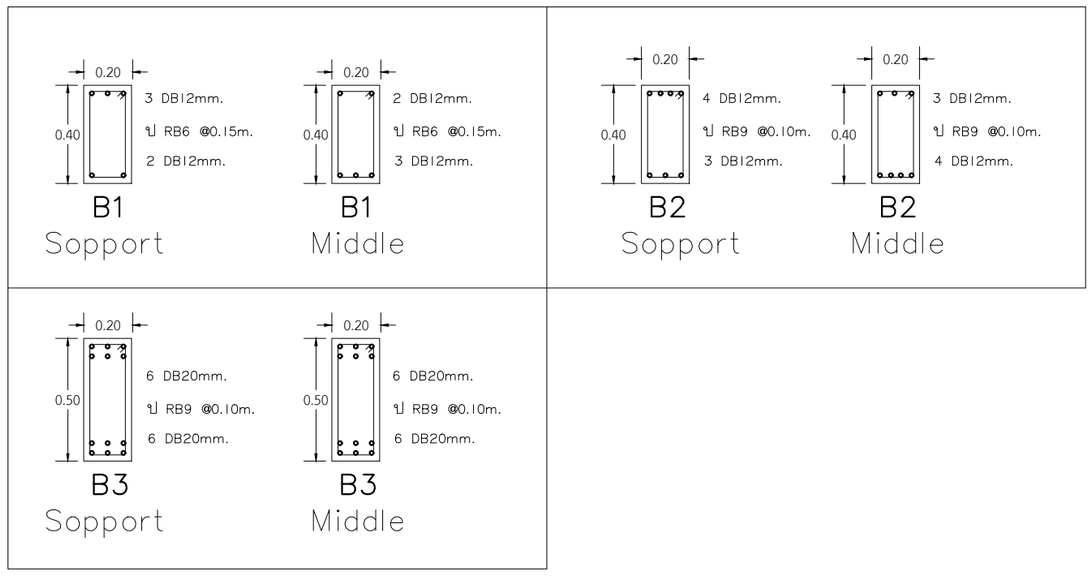


แบบขยายโครงสร้างคาน

IN SCALE 1 : 25

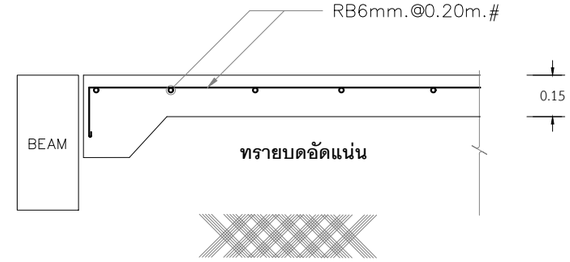


ทรายอัดแน่นชุ่มน้ำปูด้วยพลาสติกก่อนว่างเหล็กเสริม

แบบขยายพื้น GS

IN SCALE 1 : 25

แบบขยายก่อใต้ท้องคาน

IN SCALE 1 : 25

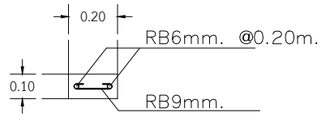


แบบขยายคานรับแนวก่อท้องคาน

IN SCALE 1 : 25

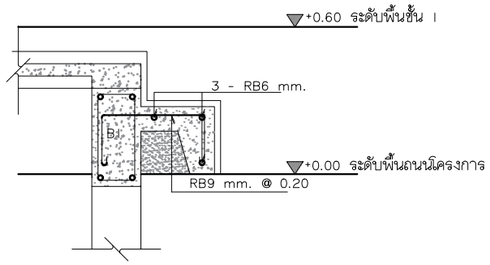


แบบขยายคานรับบันได

IN SCALE 1 : 25

QDBuild คิวดีบิลด์

PROJECT
บ้านพักอาศัย ค.ส.ล. 1 ชั้น
(แบบบ้านClassic Peony)

DATE :

ARCHITECT

STRUCTURAL ENGINEER

SANITARY ENGINEER

MECHANICAL ENGINEER

LANDSCAPE PROJECT

REVISE

| No. | Detail | Date |
|---|---|---|
| | | |

OWNER

DRAWING TITLE
แบบขยายโครงสร้างเสา, พื้น

SCALE : 1: 25

Drawing No:

Sheet No : 33

DOCUMENT No :