


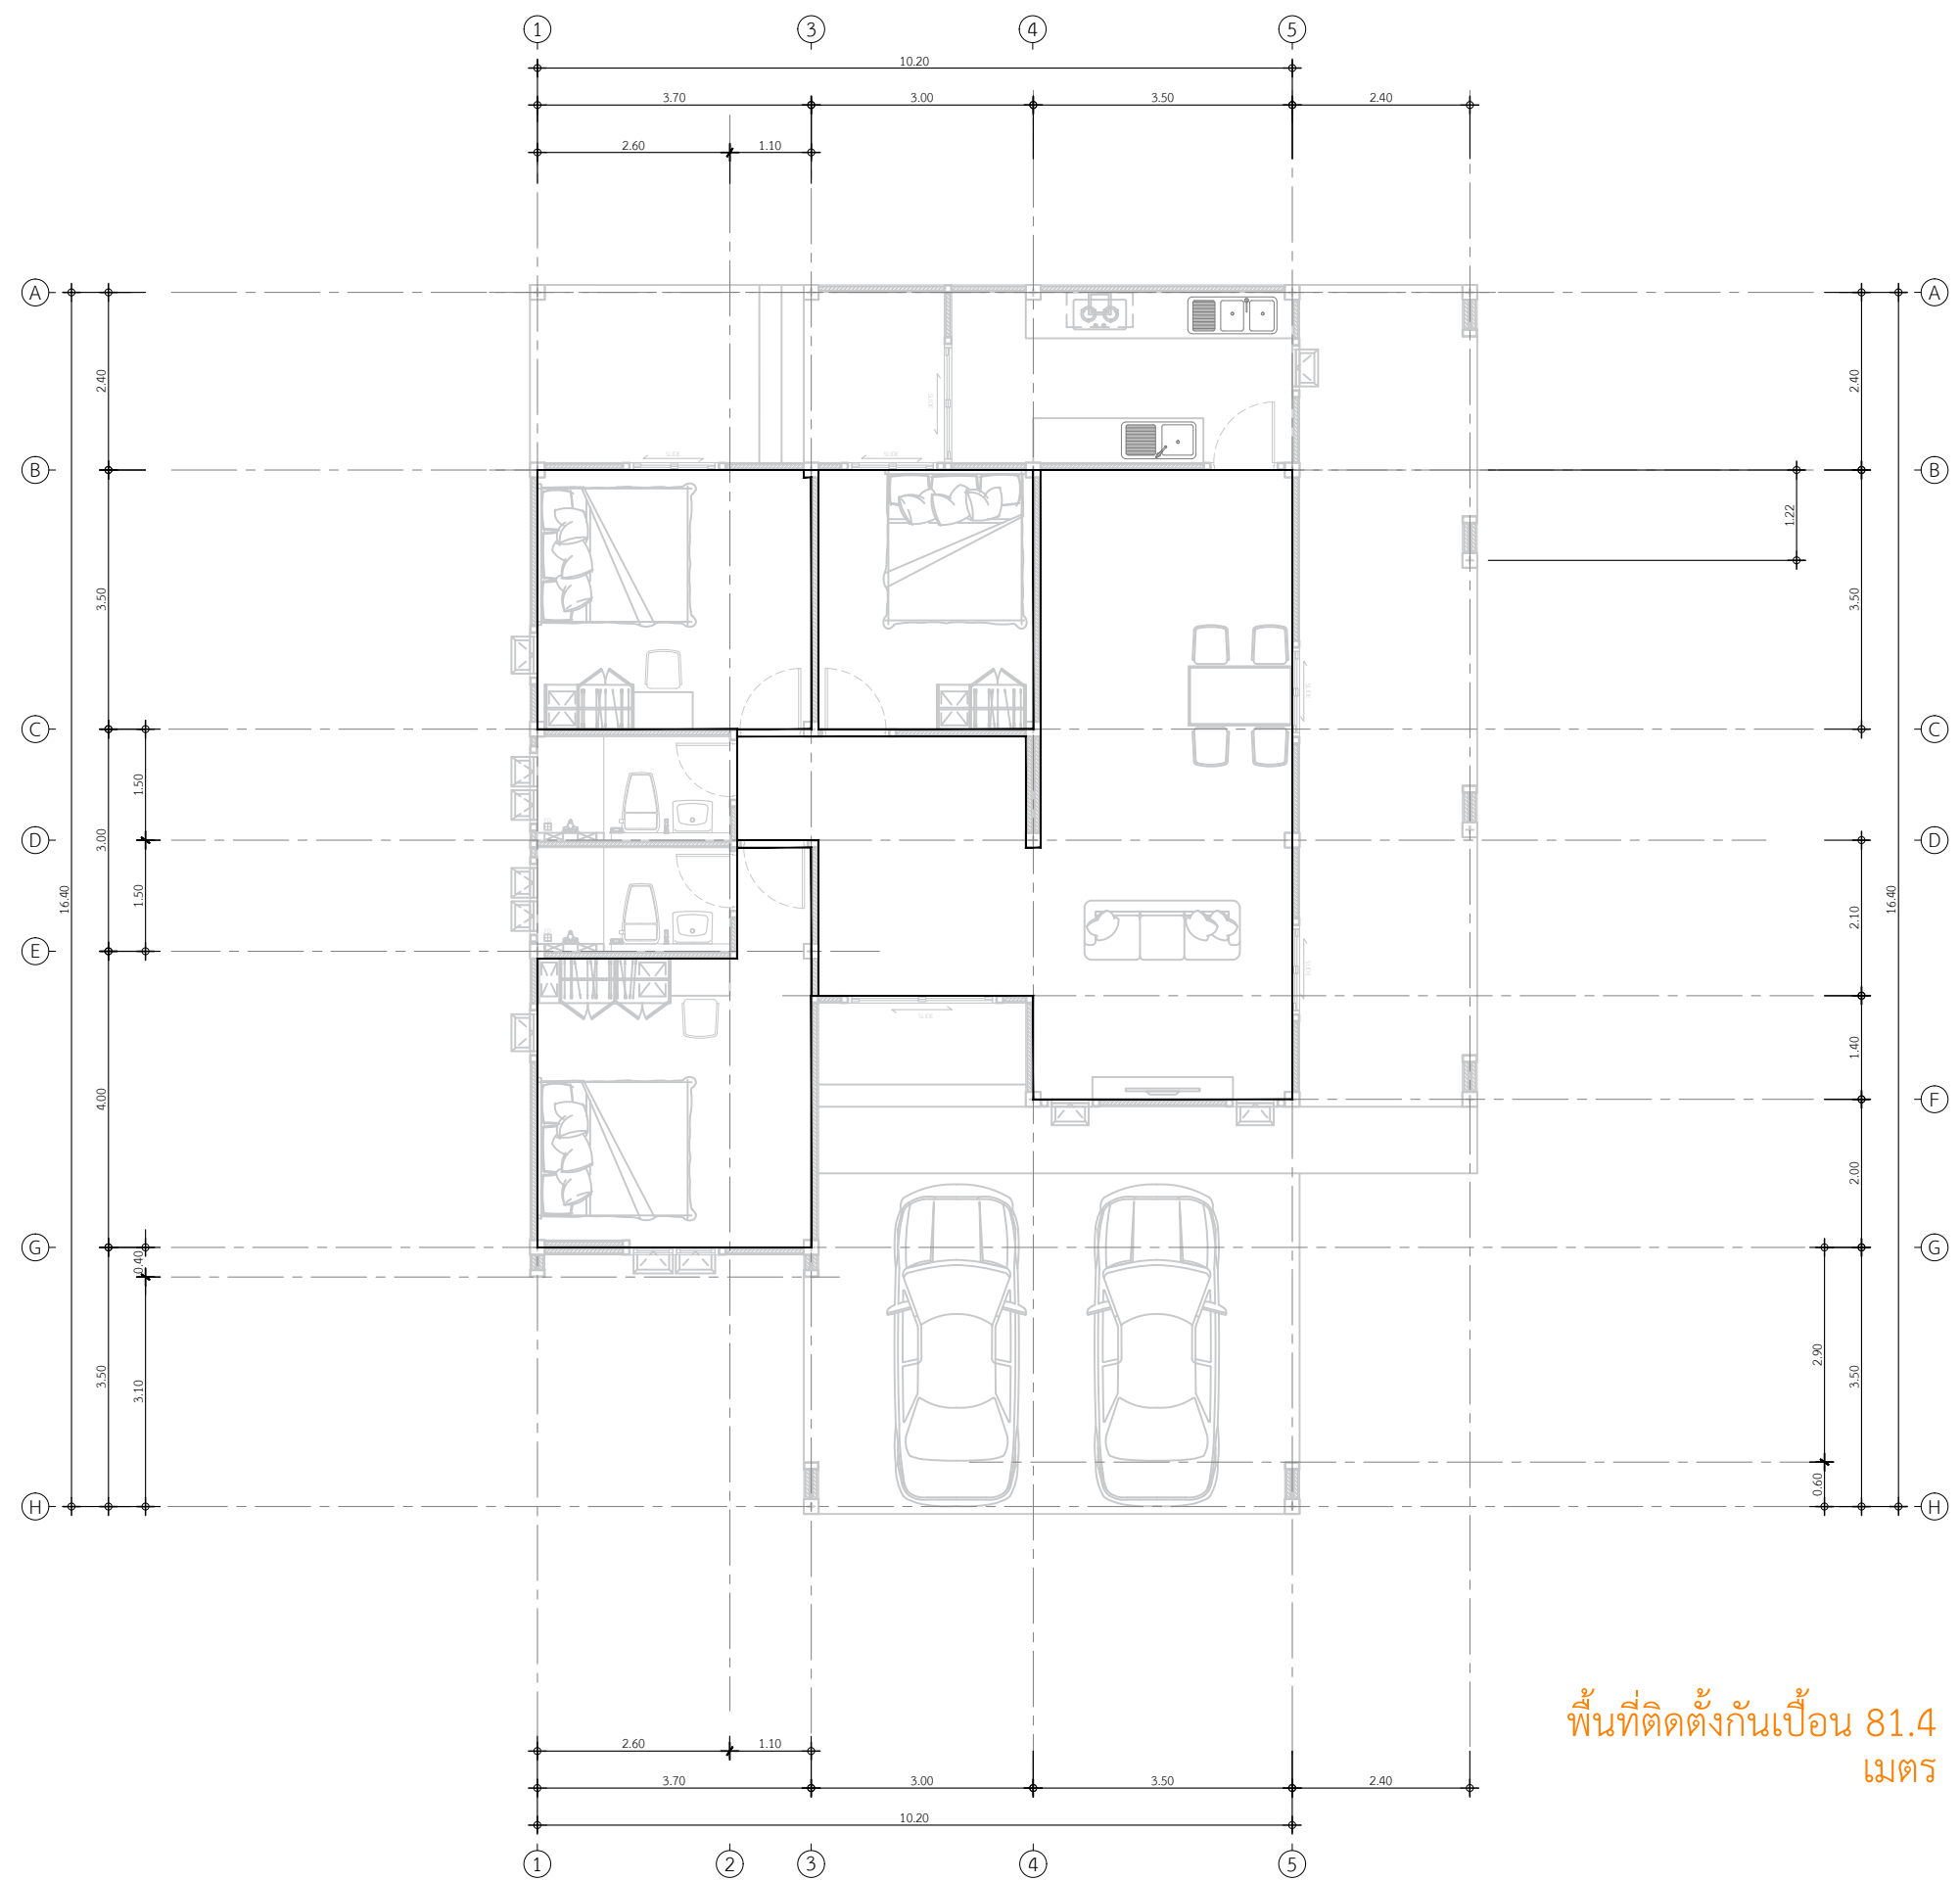

พื้นที่ติดตังกันเป็อน 81.4
เมตร

งานติดตังกันเป็อน SPC
IN SCALE 1 : 100



PROJECT		
บ้านพักอาศัย ค.ส.ล. 1 ชั้น (แบบบ้านClassic Peony)		
DATE :		
ARCHITECT		
STRUCTURAL ENGINEER		
SANITARY ENGINEER		
MECHANICAL ENGINEER		
LANDSCAPE PROJECT		
REVISE		
No.	Detail	Date
OWNER		
DRAWING TITLE		
SCALE :		
Drawing No:		
Sheet No :	33	
DOCUMENT No :		