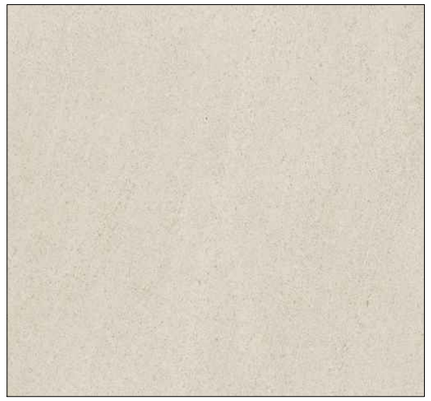

กระเบื้องพื้นห้องน้ำ1
กระเบื้องพื้นพอรซเลน 60x60 ซม. COTTO
อาเวลลิโน่ เบจ PM

พื้นห้องน้ำ2
3.64 ตร.ม.

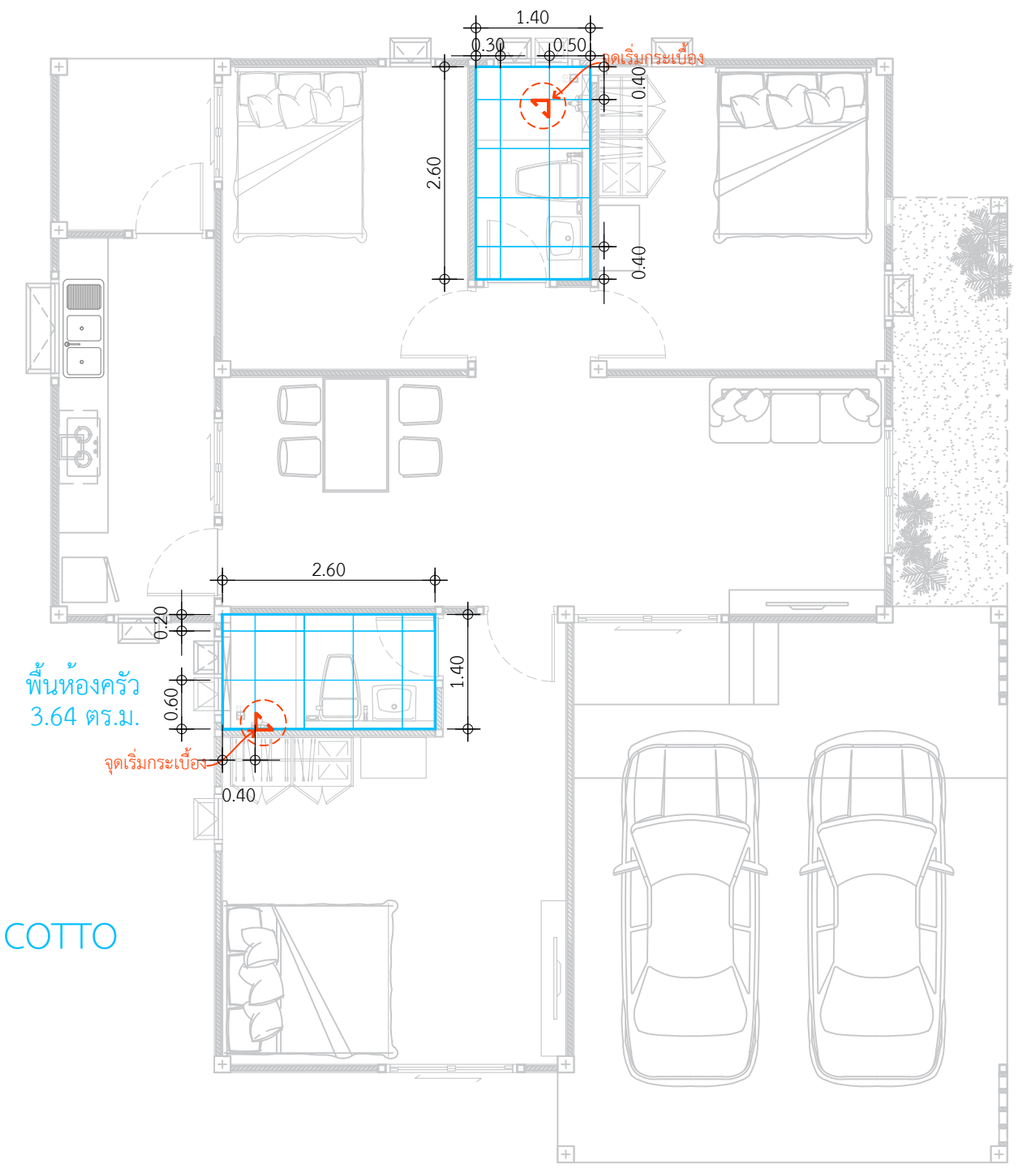

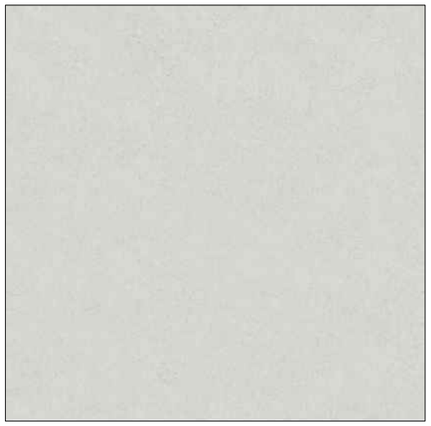

กระเบื้องพื้นห้องน้ำ2
กระเบื้อง GP 60X60 เบริชี เทาอ่อน (R10)
R/T PM

งานปูกระเบื้องพื้นห้องน้ำ1,2
IN SCALE 1 : 75

QDBuild คิวดีบิลด์

PROJECT
บ้านพักอาศัย ค.ส.ล. 1 ชั้น
(แบบบ้านClassic Merci mind)

DATE :

ARCHITECT

STRUCTURAL ENGINEER

SANITARY ENGINEER
-

MECHANICAL ENGINEER
-

LANDSCAPE PROJECT
-

REVISE

No.	Detail	Date

OWNER

DRAWING TITLE

SCALE :

Drawing No:

Sheet No : 33

DOCUMENT No :