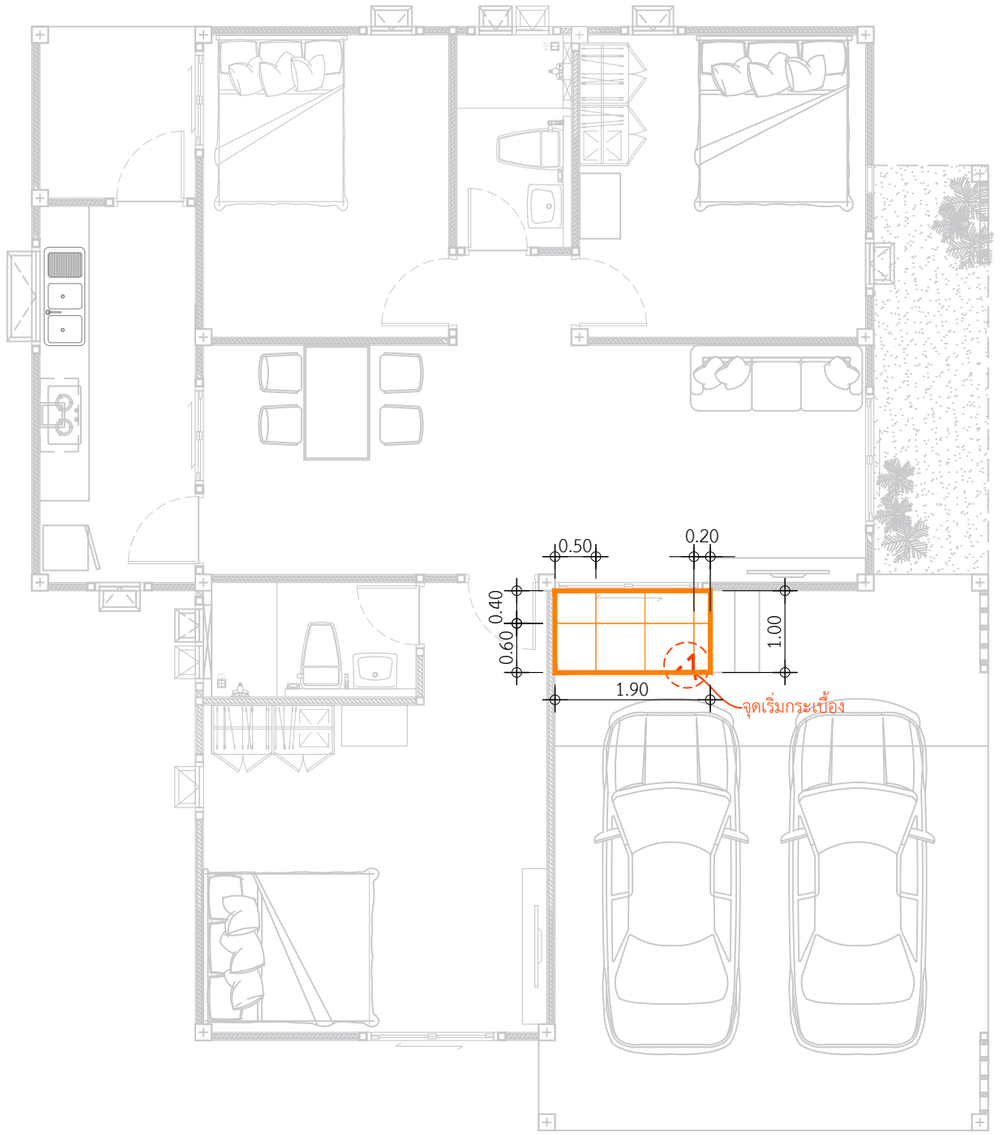

กระเบื้องระเบียงหน้าบ้าน
กระเบื้อง GR 60*60 เบเนเวนโต้ ขาว ซาติน

ระเบียงหน้าบ้าน
1.90ตร.ม.

งานปูกระเบื้องระเบียงหน้าบ้าน

IN SCALE 1 : 75

คิวดีบิลด์
QDBuild

PROJECT

บ้านพักอาศัย ค.ส.ล. 1 ชั้น
(แบบบ้านClassic Merci mind)

DATE :

ARCHITECT

STRUCTURAL ENGINEER

SANITARY ENGINEER
-

MECHANICAL ENGINEER
-

LANDSCAPE PROJECT
-

REVISE

No.	Detail	Date

OWNER

DRAWING TITLE

SCALE :

Drawing No:

Sheet No : 33

DOCUMENT No :