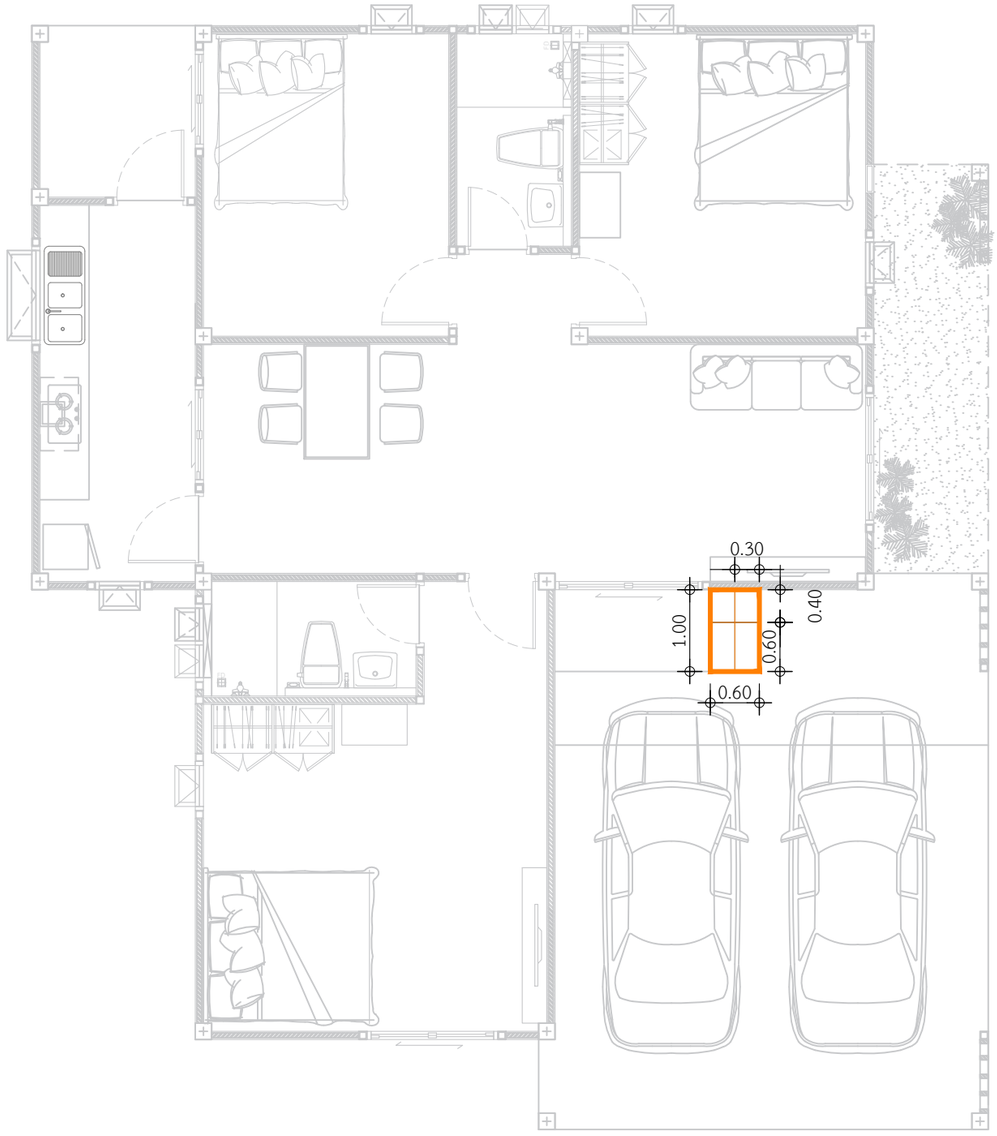

กระเบื้องพื้นห้องครัวในบ้าน
กระเบื้อง GR 60*60 เบเนเวนโต้ ขาว ซาติน

บันไดหน้าบ้าน ลูกตั้ง 0.15
รวมพื้นที่บันได 0.90 ตร.ม.

งานบันไดหน้าบ้าน

IN SCALE 1 : 75

คิวดีบิลด์
QDBuild

PROJECT

บ้านพักอาศัย ค.ส.ล. 1 ชั้น
(แบบบ้านClassic Merci mind)

DATE :

ARCHITECT

STRUCTURAL ENGINEER

SANITARY ENGINEER
-

MECHANICAL ENGINEER
-

LANDSCAPE PROJECT
-

REVISE

No.	Detail	Date

OWNER

DRAWING TITLE

SCALE :

Drawing No:

Sheet No : 33

DOCUMENT No :