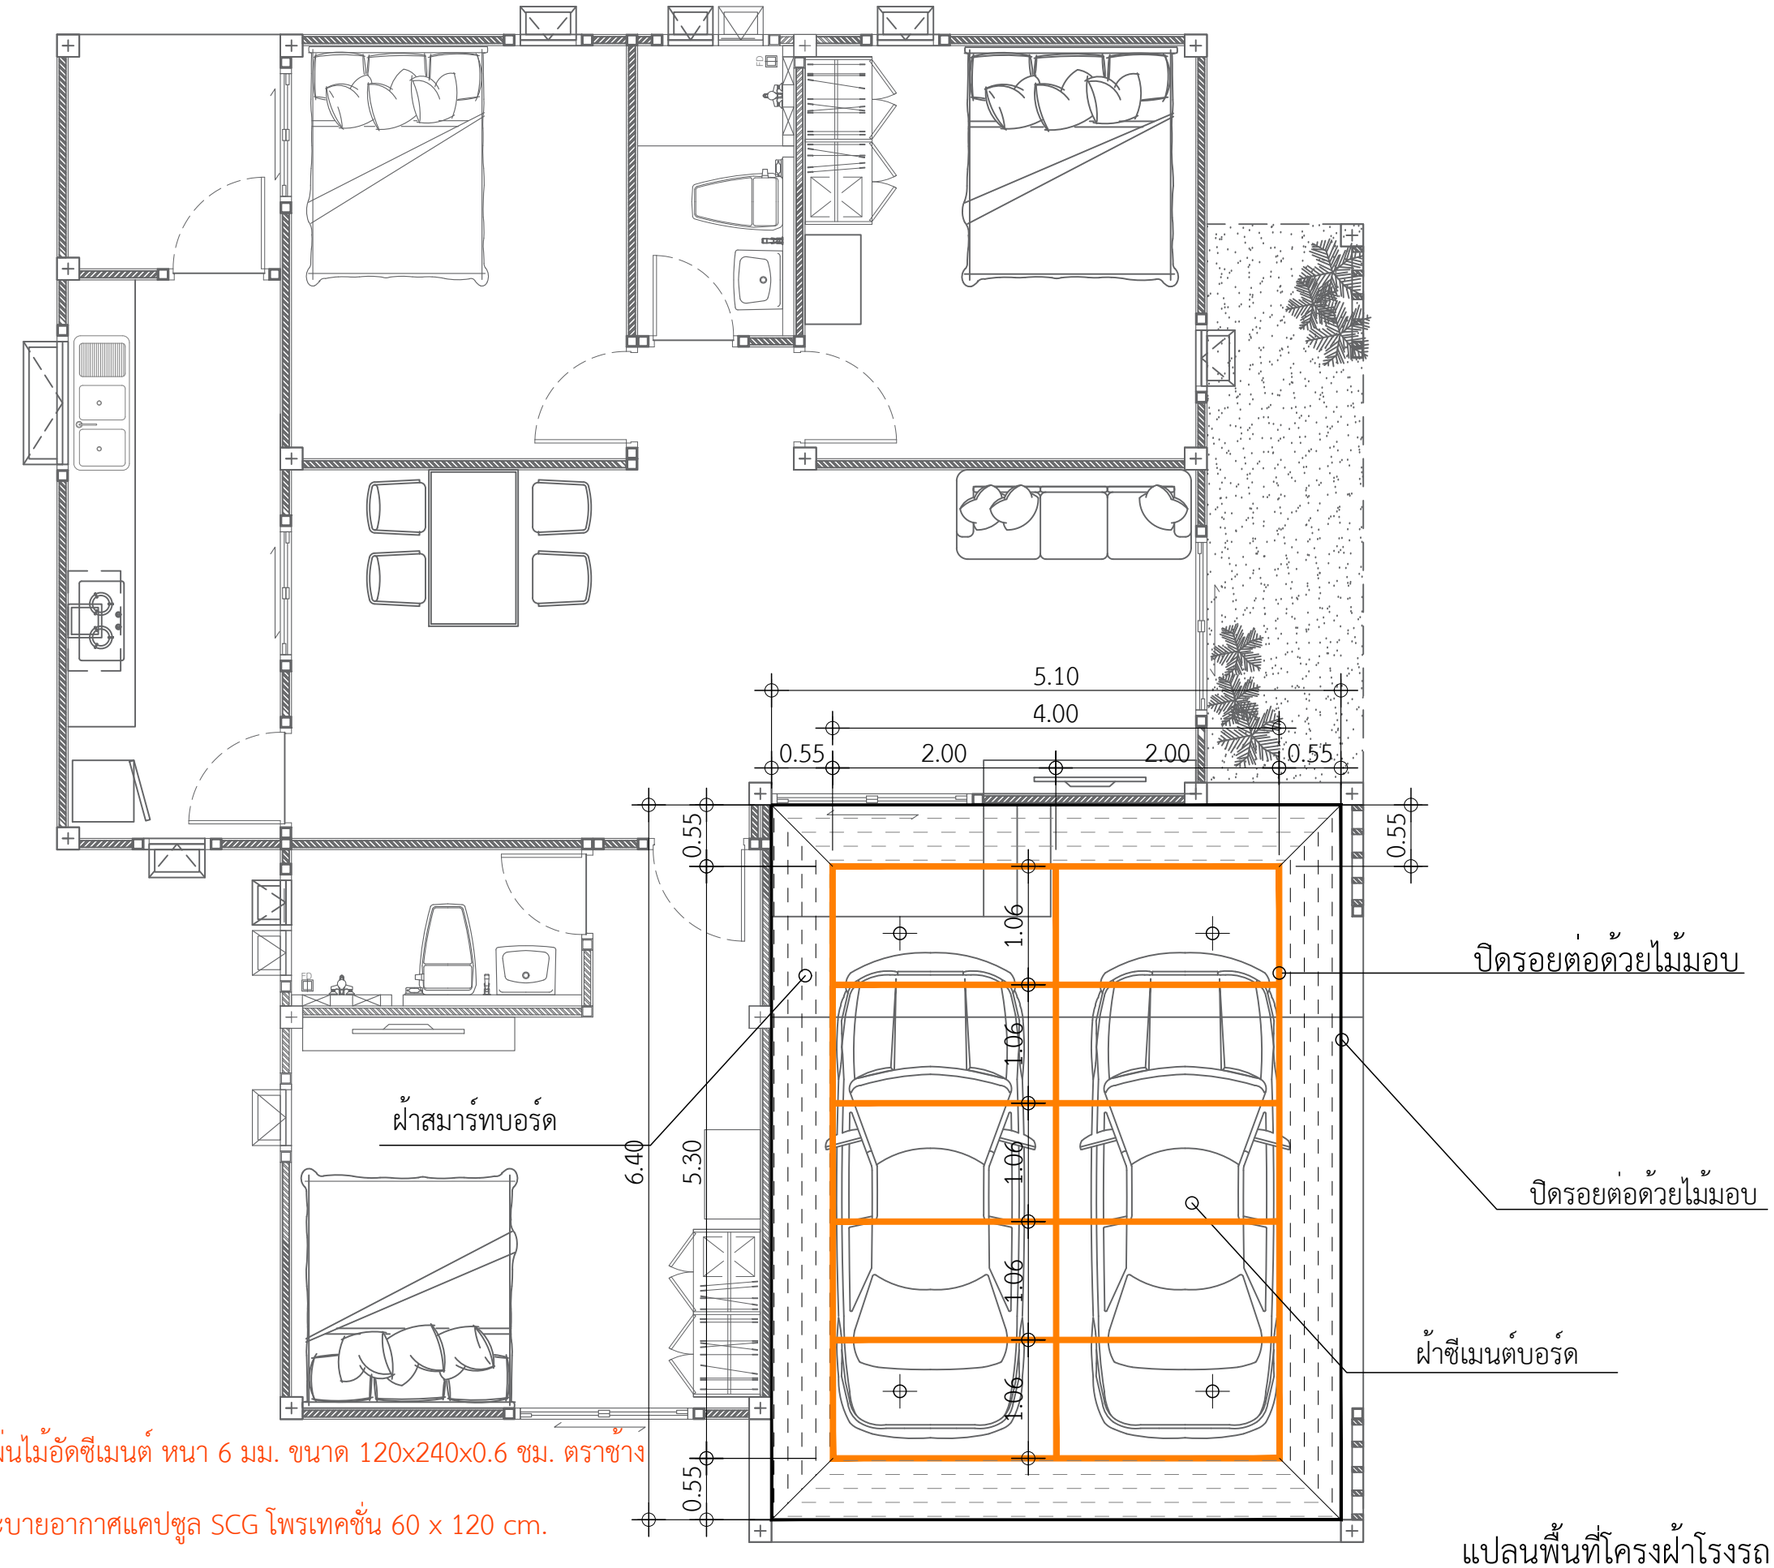

พื้นที่ฝ้าซีเมนต์บอร์ด แผ่นไม้อัดซีเมนต์ หนา 6 มม. ขนาด 120x240x0.6 ซม. ตราช้าง
= 21.20 ตร.ม.
พื้นที่ฝ้าสมาร์ทบอร์ด ระบายอากาศแคปซูล SCG โพรเทคชั่น 60 x 120 cm.
=11.44 ตร.ม.
ไม้มอบ ลบมุม 2ด้าน
= 39.90 เมตร

ไม้มอบ ลบมุม 1 ด้าน
= 23.00 เมตร

แปลนพื้นที่โครงฝ้าโรงรถ

IN SCALE 1 : 75

QDBuild คิวดีบิลด์

PROJECT
บ้านพักอาศัย ค.ส.ล. 1 ชั้น
(แบบบ้านClassic Merci mind)

DATE :

ARCHITECT

STRUCTURAL ENGINEER

SANITARY ENGINEER
-

MECHANICAL ENGINEER
-

LANDSCAPE PROJECT
-

REVISE

No.	Detail	Date

OWNER

DRAWING TITLE
แปลนโครงฝ้าภายใน

SCALE : 1: 75

Drawing No: A-06

Sheet No : 06 / 33

DOCUMENT No :